


PODJAZD DLA NIEPEŁNOSPRAWNYCH
ZEWNETRZNY poz. 5.0
skala 1:10

PRZEKRÓJ POPRZECZNY

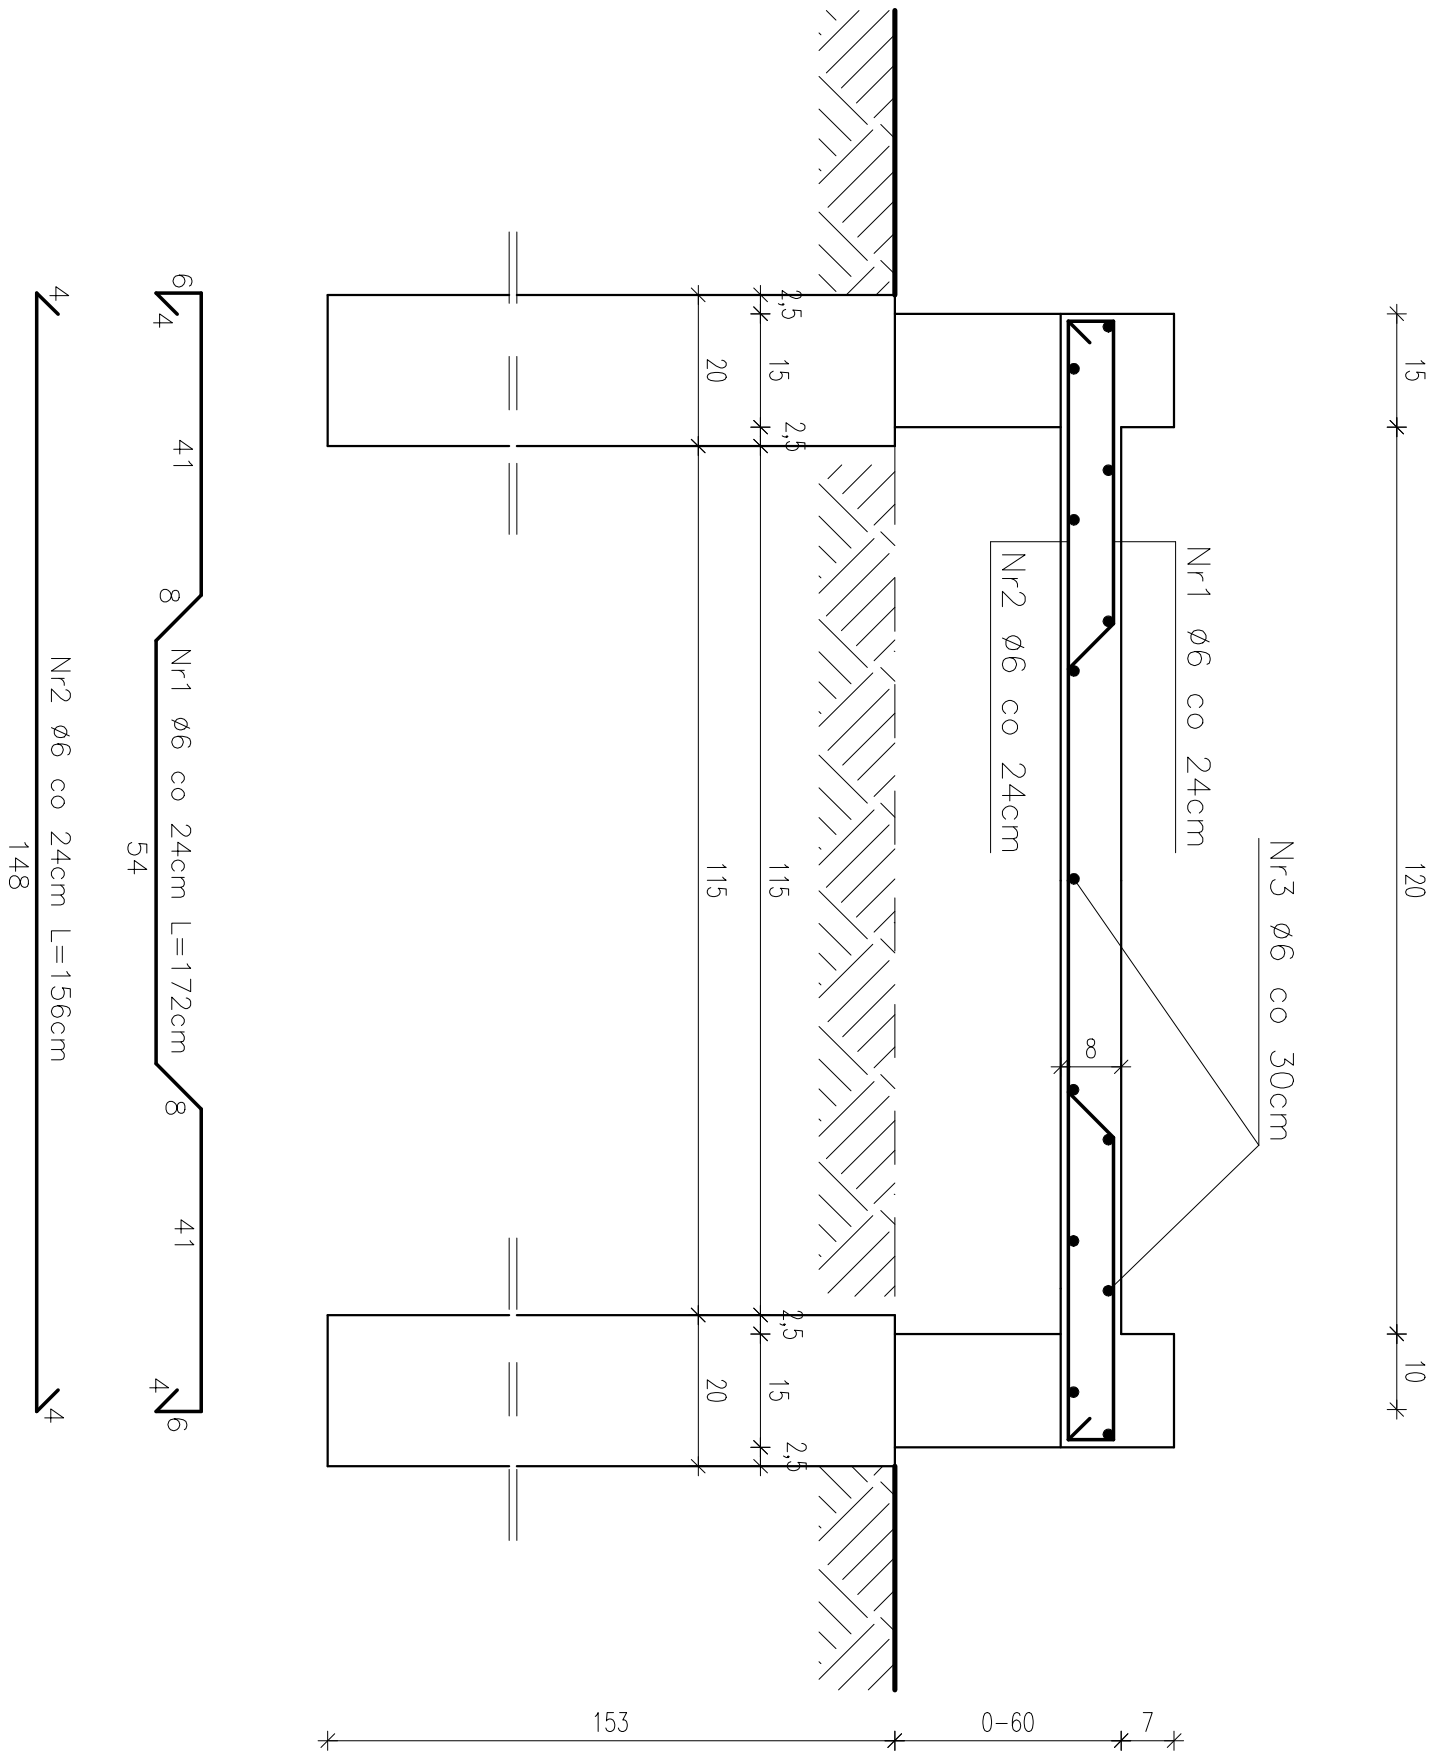

BETON B25
STAL –A0(stos)

Zakład Usług Projektowych G. Kolmarz w Przemyślu			
OBIEKT: SALA GIMNASTYCZNA z ZAPLECZEM SOCJALNO-DYDAKTYCZNYM i URZĄDZENIAMI BUDOWLANymi w MANASTERZU NA DZ NR EWID.:377,378			
PRZEDMIOT RYS: POZ.5.0	SKALA 1:10	DATA 12.09	NR RYS: 21
PROJEKTOWAŁ: mgr inż. Janusz Para	SPECJ. konstr–bud.	NR UPR. 0168/08	PODPIS:
OPRACOWAŁ: Elżbieta Żółtyńsk mgr inż. Dariusz Solak	konstr–bud. konstr–bud.		
SPRAWDZIŁ: mgr inż. Andrzej Kępko	konstr–bud.	34/97	