


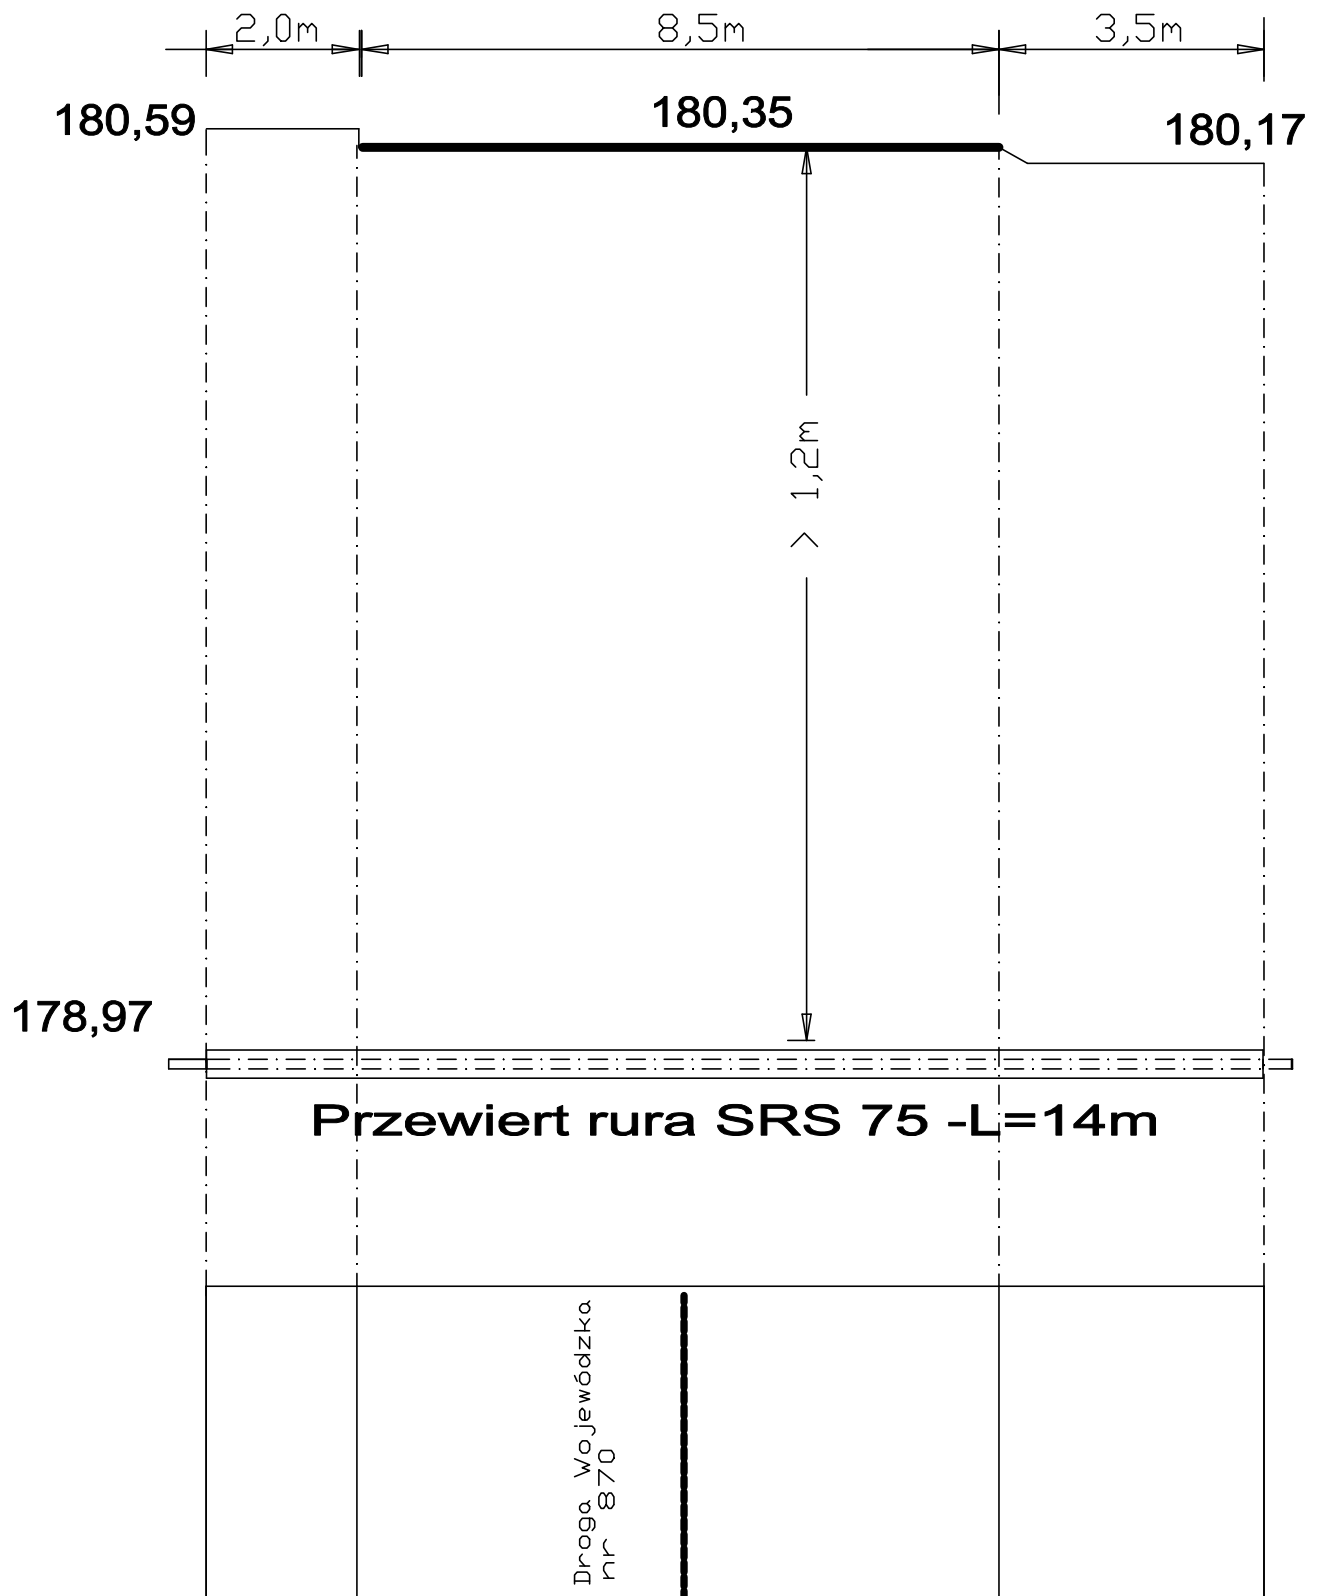

OBIEKT		Linia elektroenergetyczna oświetlenia drogi wojewódzkiej nr 870		Oświetlenie zewnętrzne		
ADRES		Szówsko				
INWESTOR		Gmina Wiązownica		Temat rys. Profil skrzyżowania kabla ośw. z drogą		
skala 1:500	Projektował Janusz Sęk		upr.E-110/02		PODPIS:	BRANŻA ELEKTRYCZNA
data 06.2016	Sprawdził Jerzy Król		upr. 4/92		PODPIS:	NR. RYS 3