


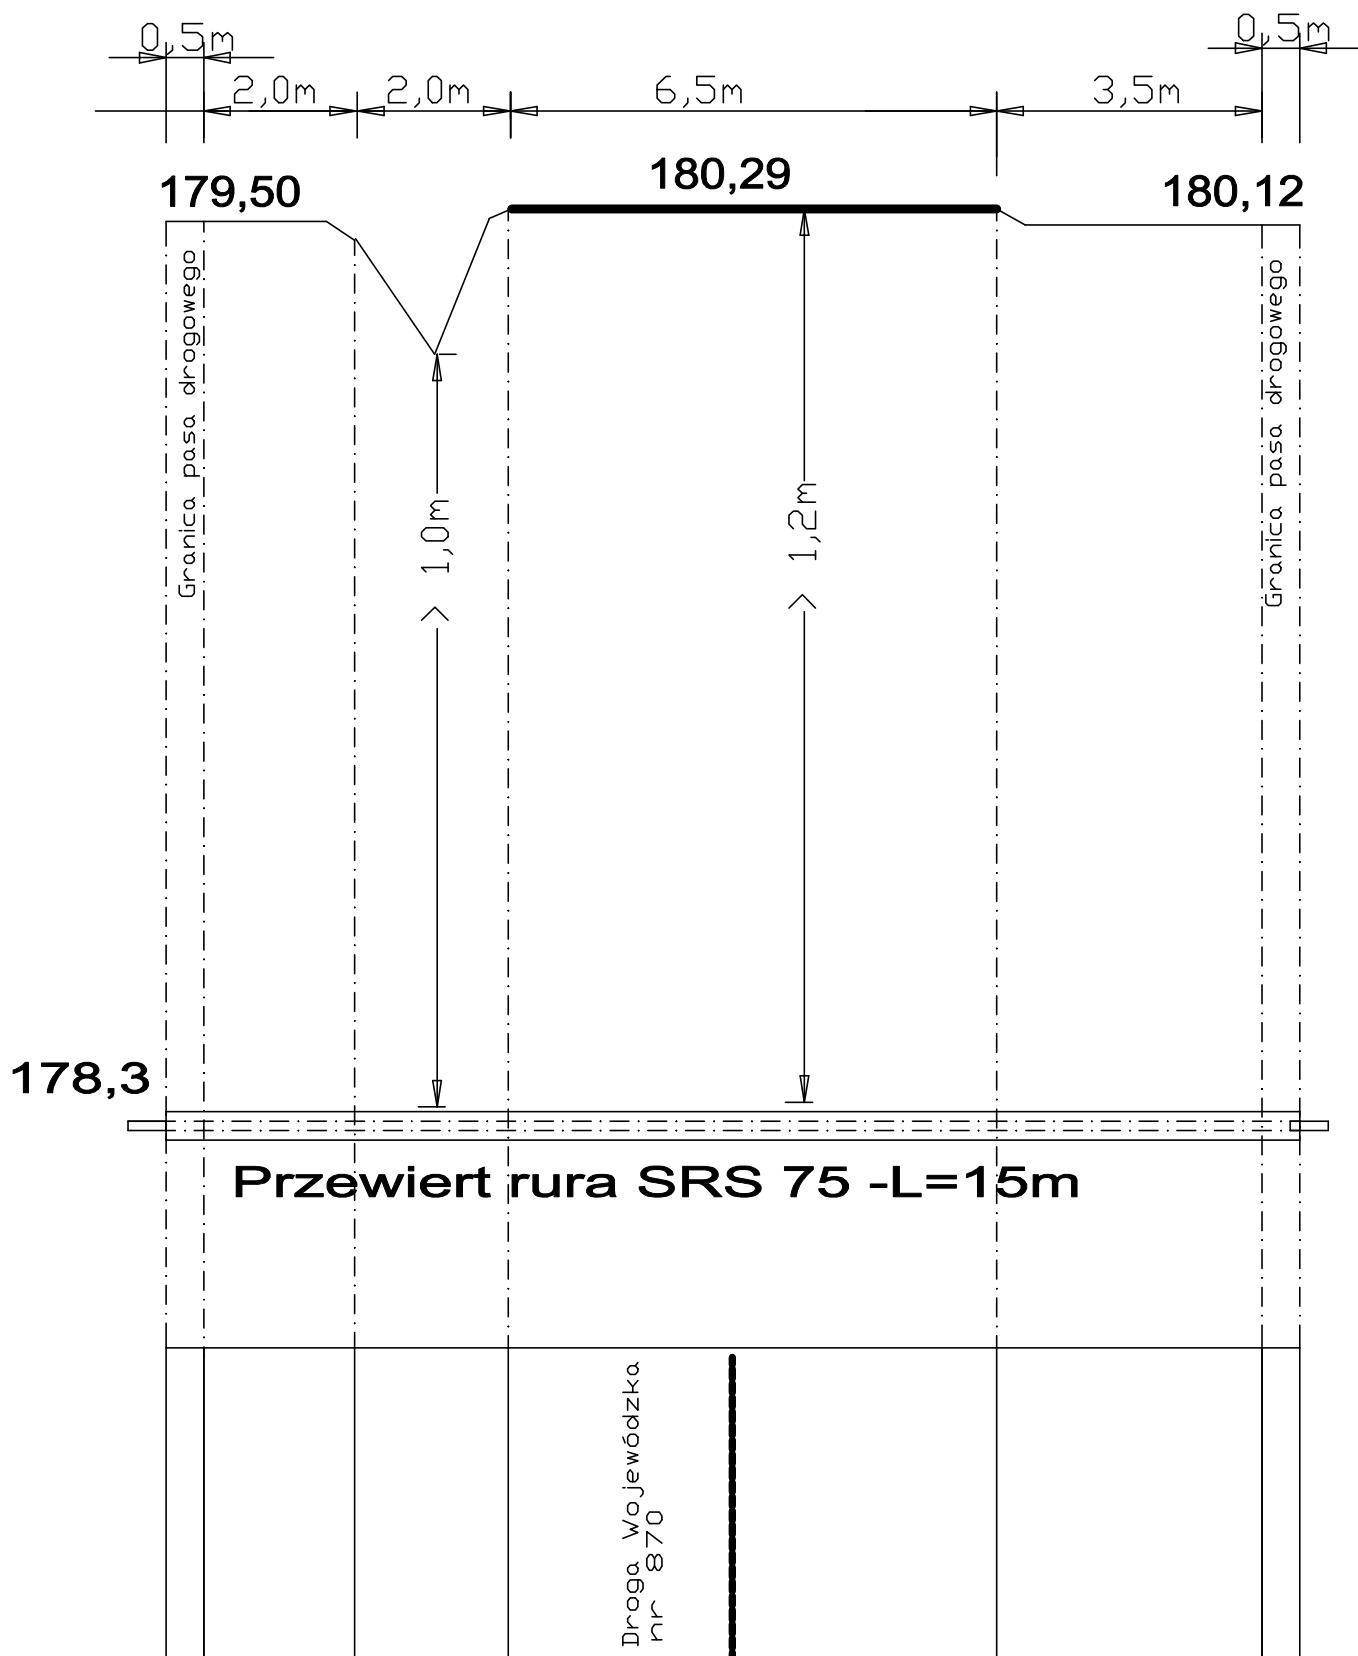

OBIEKT			Oświetlenie zewnętrzne	
Linia elektroenergetyczna oświetlenia drogi wojewódzkiej nr 870				
ADRES			Temat rys. Profil skrzyzowania kabla ośw. z drogą	
Szówsko				
INWESTOR				
Gmina Wiązownica				
skala 1:500	Projektował Janusz Sęk upr.E-110/02		PODPIS:	BRANŻA ELEKTRYCZNA
data 06.2016	Sprawdził Jerzy Król upr. 4/92		PODPIS:	NR. RYS 4