

woj. podkarpackie
pow. Jarosław
gmina Wiązownica - 180411_2
obręb Nielepkowice - 180411_2.0004

MAPA DO CELÓW PROJEKTOWYCH

SKALA 1:500

Mapa aktualna w zakresie opracowania na dzień 24.02.2015 r.
Mapę opracowano na podstawie mapy zasadniczej ark. nr 8.126.09.11.4, 8.126.16.2, 8.126.09.17.3 oraz pomiaru uzupełniającego.

Treść mapy w zakresie granic działek, konturów użytków i konturów klas gleboznawczych
jest zgodna z mapą ewidencji gruntów i budynków obrębu Nielepkowice

Nie wyklucza się istnienia w terenie urządzeń podziemnych, które nie zostały zgłoszone do inwentaryzacji.
W oznaczonym zakresie mapy do celów projektowych wniesiono elementy opracowań planistycznych.

Układ współrzędnych "2000"

Układ odniesienia "Kronsztadt 86"

ID 6640.339.2015

Licencja nr 6640.339.2015_1804_K05

USŁUGI GEODEZYJNE
Tomasz Motyka
37-500 Jarosław, ul. Elektrowniana 28
tel. (016) 624 14 40, kom. 605 281 939
NIP 792-107-44-57, REGON 142713137

Geodezyjny
Upr. 16448
Tomasz Motyka
4.03.2015

Powiatowa sieć geodezyjna została opracowana w wyniku prac geodezyjnych i kartograficznych, których rezultaty zawiera operat techniczny wpisany do ewidencji map i planów państwowego zasobu geodezyjnego i kartograficznego.

Organ prowadzący państwową sieć geodezyjną i kartograficzną
Kierownik Powiatowego Ośrodka Dokumentacji Geodezyjnej i Kartograficznej w Jarosławiu

STAROSTA JAROSŁAWSKI
2015-03-10
Z up. STAROSTY

Adnotacja
W niniejszym dokumencie zostały przedstawione dane geodezyjne i kartograficzne w Powiatowym Ośrodku Dokumentacji Geodezyjnej i Kartograficznej w Jarosławiu na dzień 19.02.2016.


STAROSTA JAROSŁAWSKI
Z up. STAROSTY
mgr inż. Stanisław Górniak
Z-ca Dyrektora Powiatowego Ośrodka Dokumentacji Geodezyjnej i Kartograficznej w Jarosławiu

znak sprawy: POG-ZUD.430.
Jarosław dnia 26.02.2016

Legenda:


- proj. nawierzchnia chodnika bitumicznego wg oddzielnego opracowania
- proj. nawierzchnia zjazdu bitumicznego wg oddzielnego opracowania
- proj. obrzeże wg oddzielnego opracowania
- proj. dno rowu wg oddzielnego opracowania
- proj. krawęż pobocza wg oddzielnego opracowania
- proj. rów kryty z rur HDPE ϕ 400 mm wg oddzielnego opracowania
- proj. poręcz ochronna sztywna wg oddzielnego opracowania
- istn. pas drogowy
- istn. rów kryty do przebudowy z rur HDPE ϕ 400 mm wg oddzielnego opracowania
- proj. słup oświetleniowy z oprawą
- proj. kabel elektroenergetyczny YAKY 4x25 prowadzony w rurze ochronnej DVK 110
- proj. rura ochronna SRS110
- proj. szafa oświetleniowa


Investor:	GMINA WIĄZOWNICA 37-522 WIĄZOWNICA 208	Zamierzenie budowlane:	PRZEBUDOWA DROGI WOJEWÓDZKIEJ NR 870 SIENIAWA - JAROSŁAW OSWIECENIE CHODNIKA OD KM 11+210,00 DO 11+847,00 W M. NIELEPKOWICE STR. L
Rodzaj projektu:	PROJEKT WYKONAWCZY	Tytuł rysunku:	PLAN SYTUACYJNY
Skala:	1:500	Nr rysunku:	E1.1
Funkcja:	Tytuł, Imię i Nazwisko	Specjalność	Nr Uprawnień
Projektant:	Andrzej Pitakowski	ELEKTR.	E-480/66
Sprawdzający:	Paweł Piwowar	ELEKTR.	E-117/02

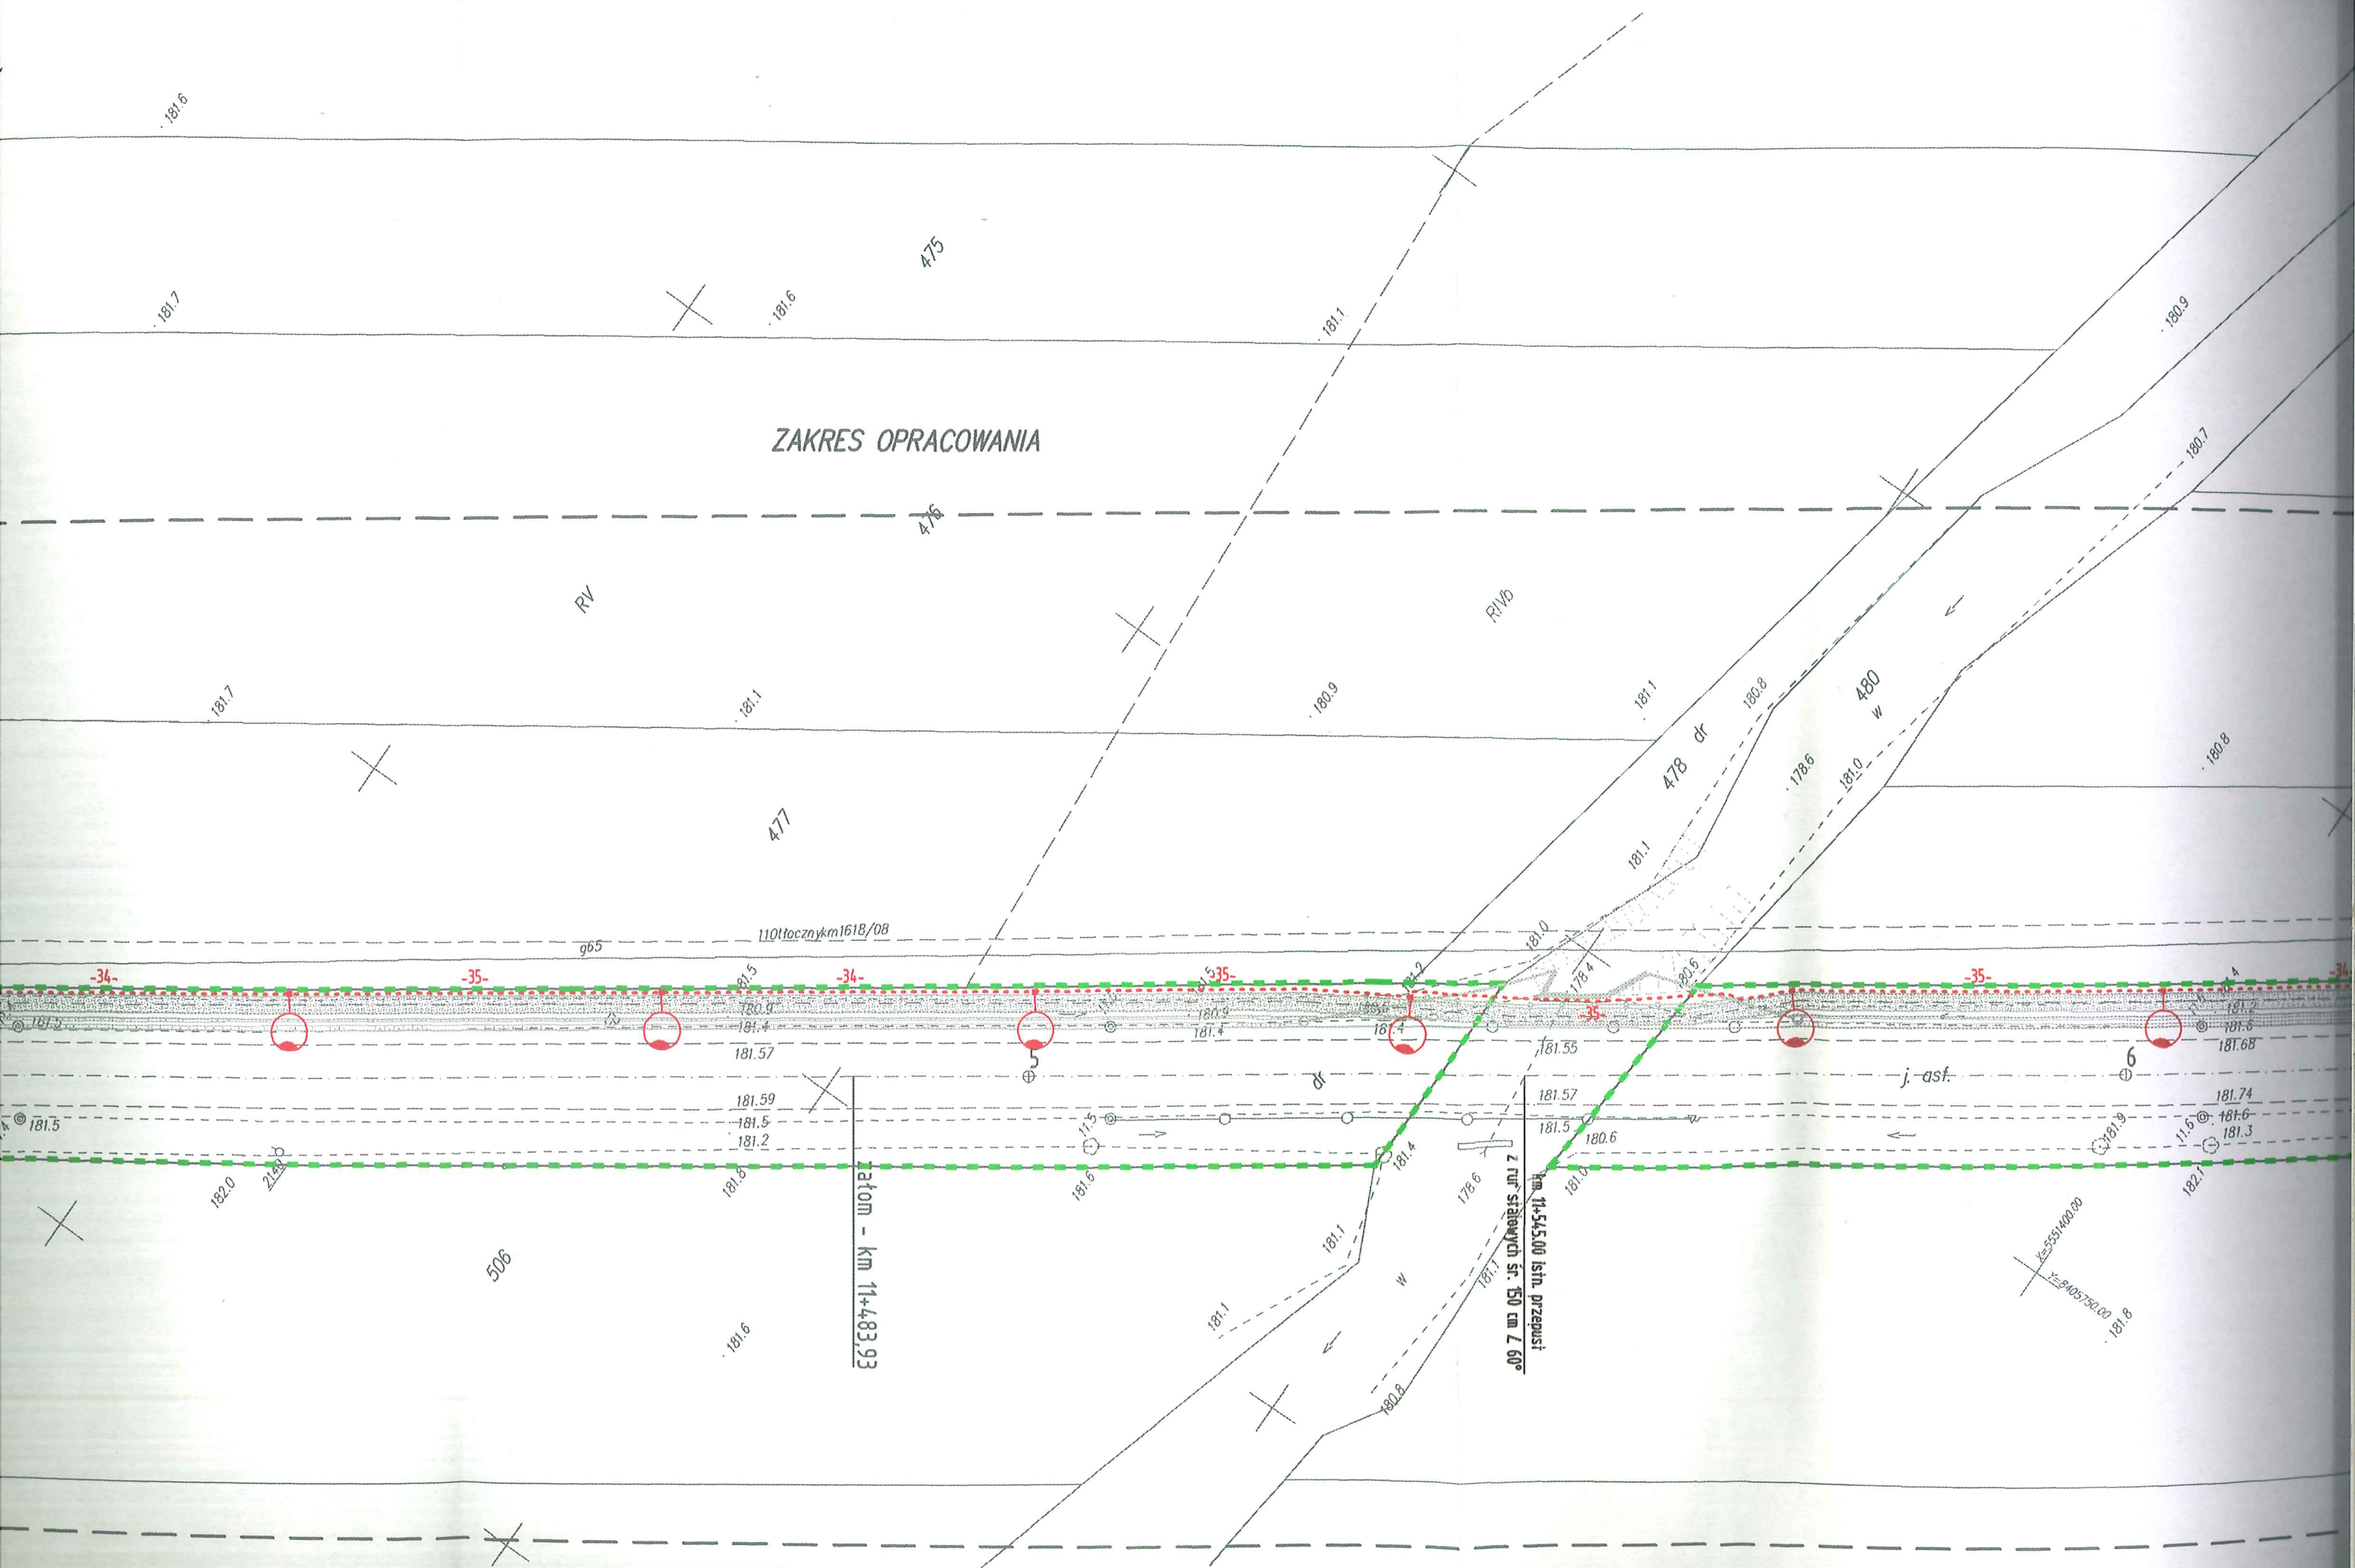

Stupy oświetleniowe usytuowane w odl. 0,25 m za obrzeżem chodnika,
a kabel oświetleniowy w odl. 0,25 - 0,50 m

Na odcinku od km 11+210 - 11+300 słupy oświetleniowe usytuowane w granicy
obrzeża chodnika , a kabel oświetleniowy w chodniku w odl. 0,25 m od
obrzeża

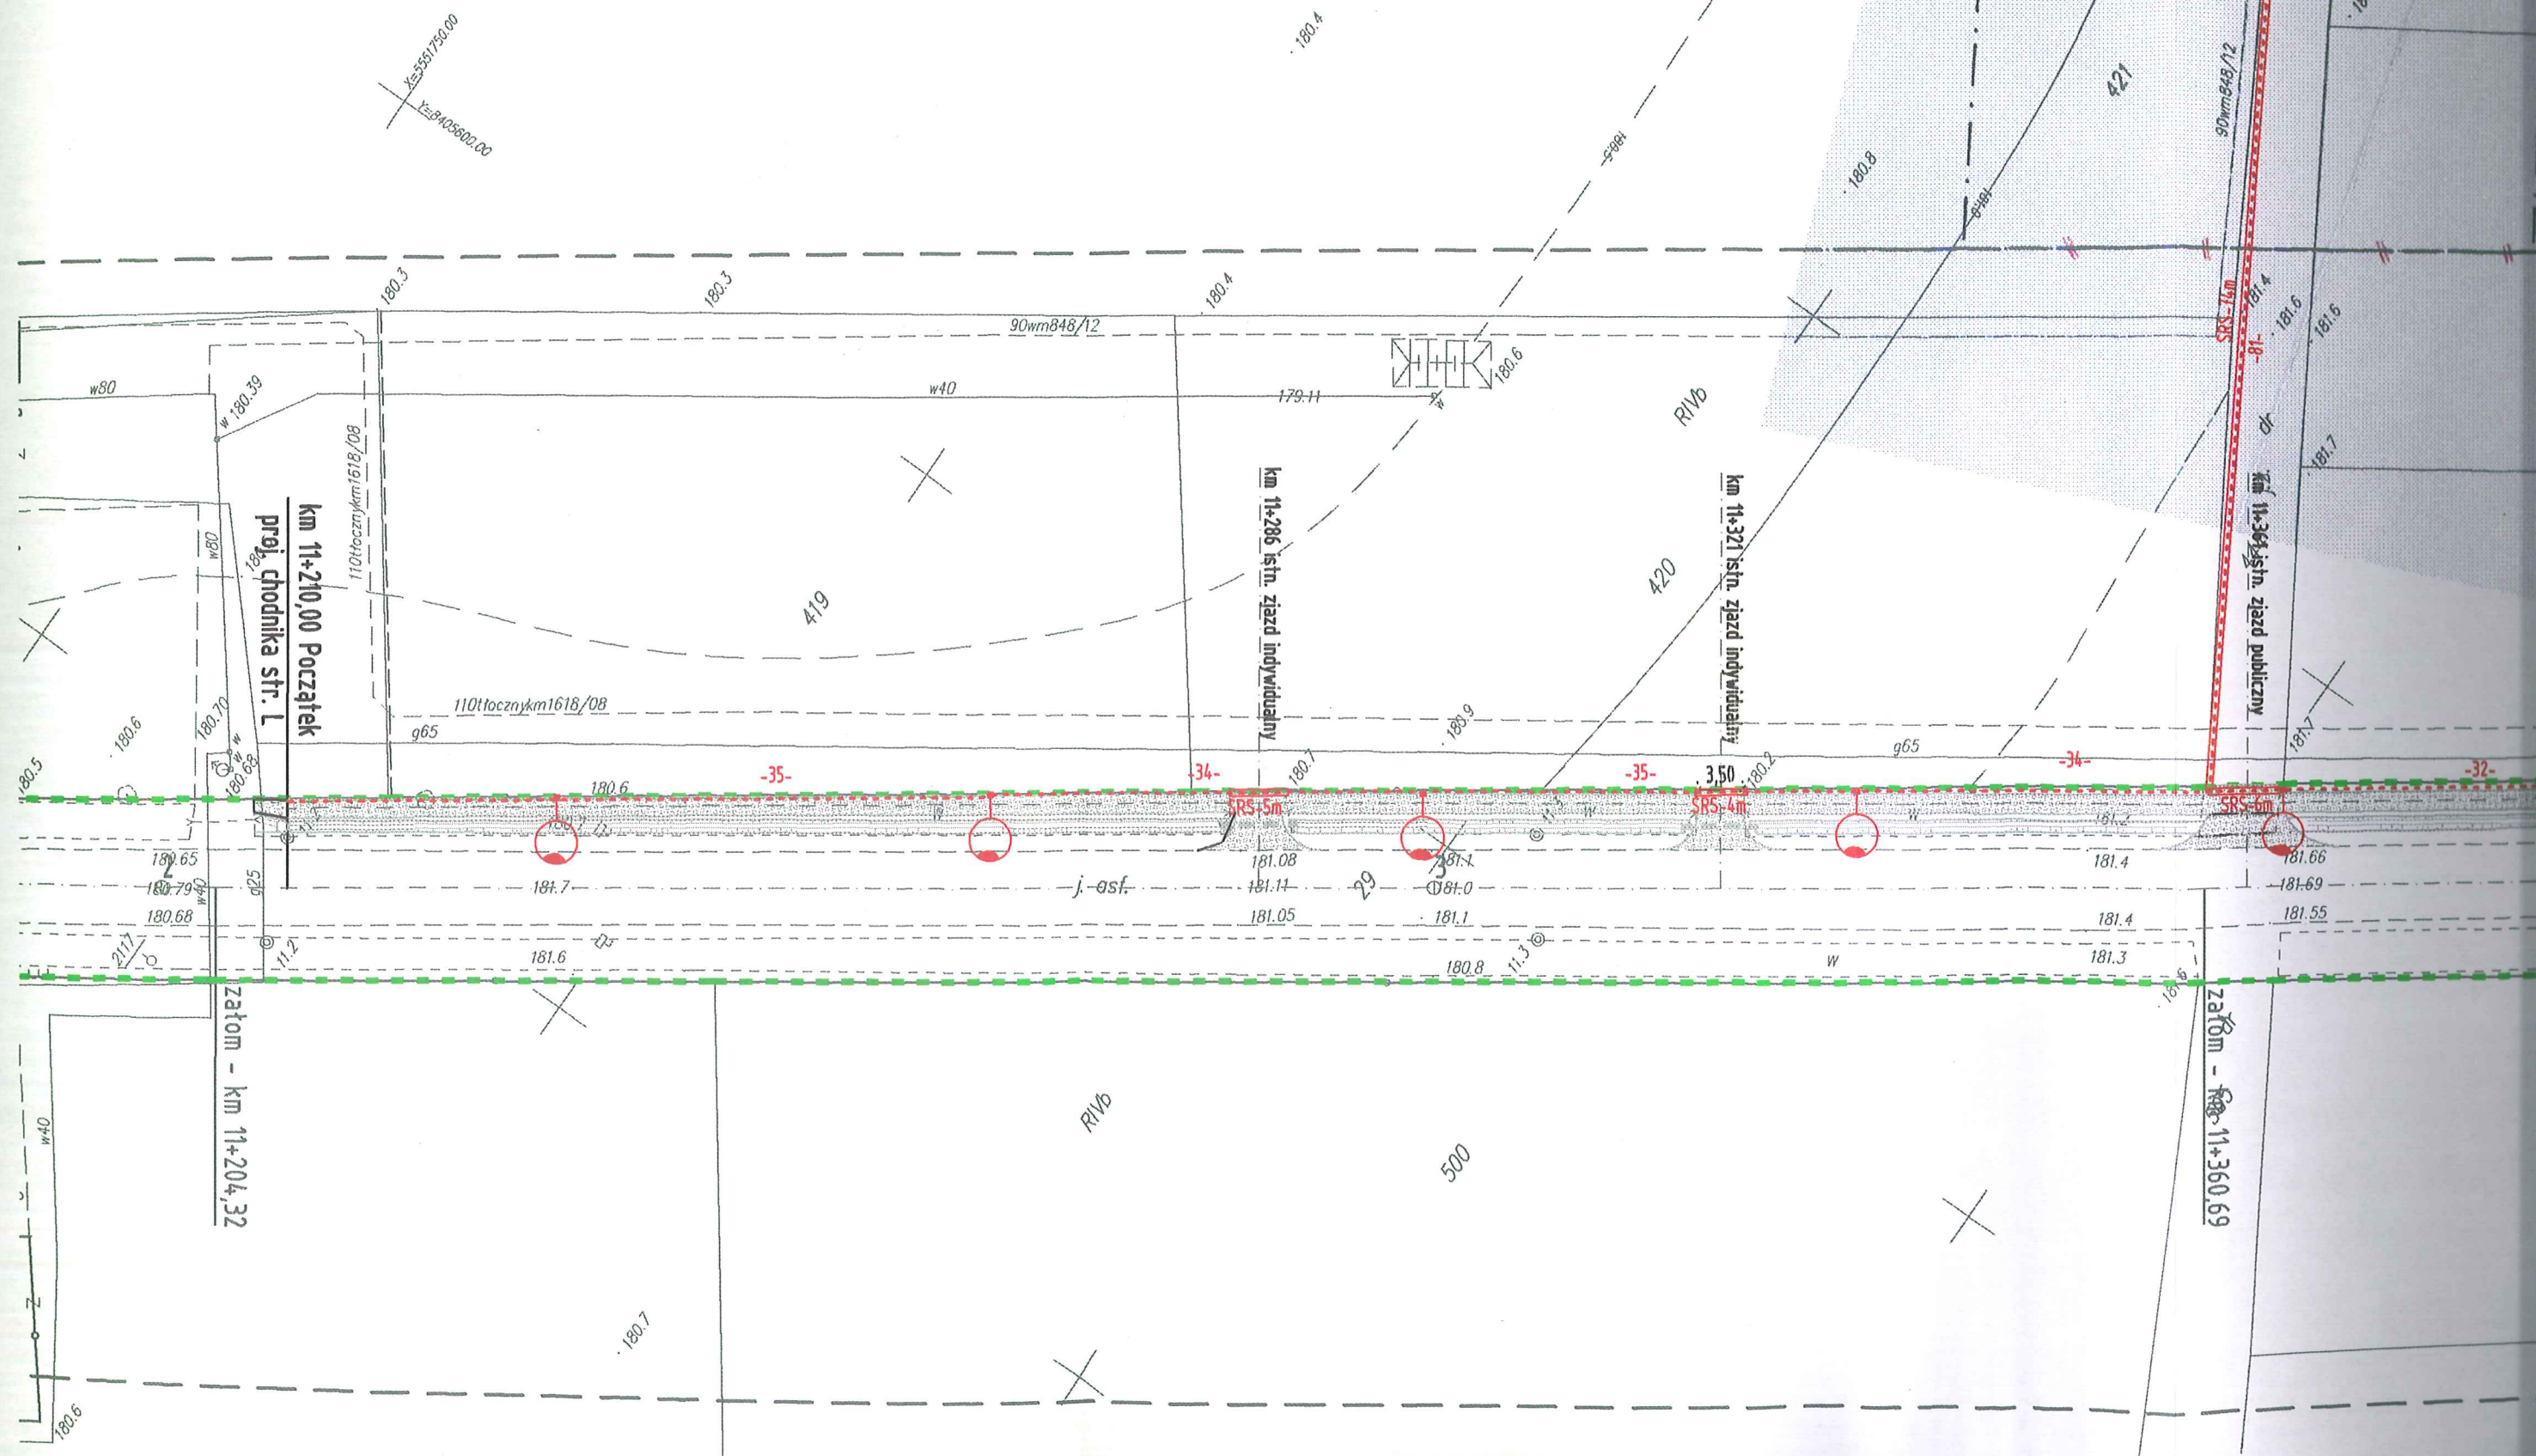

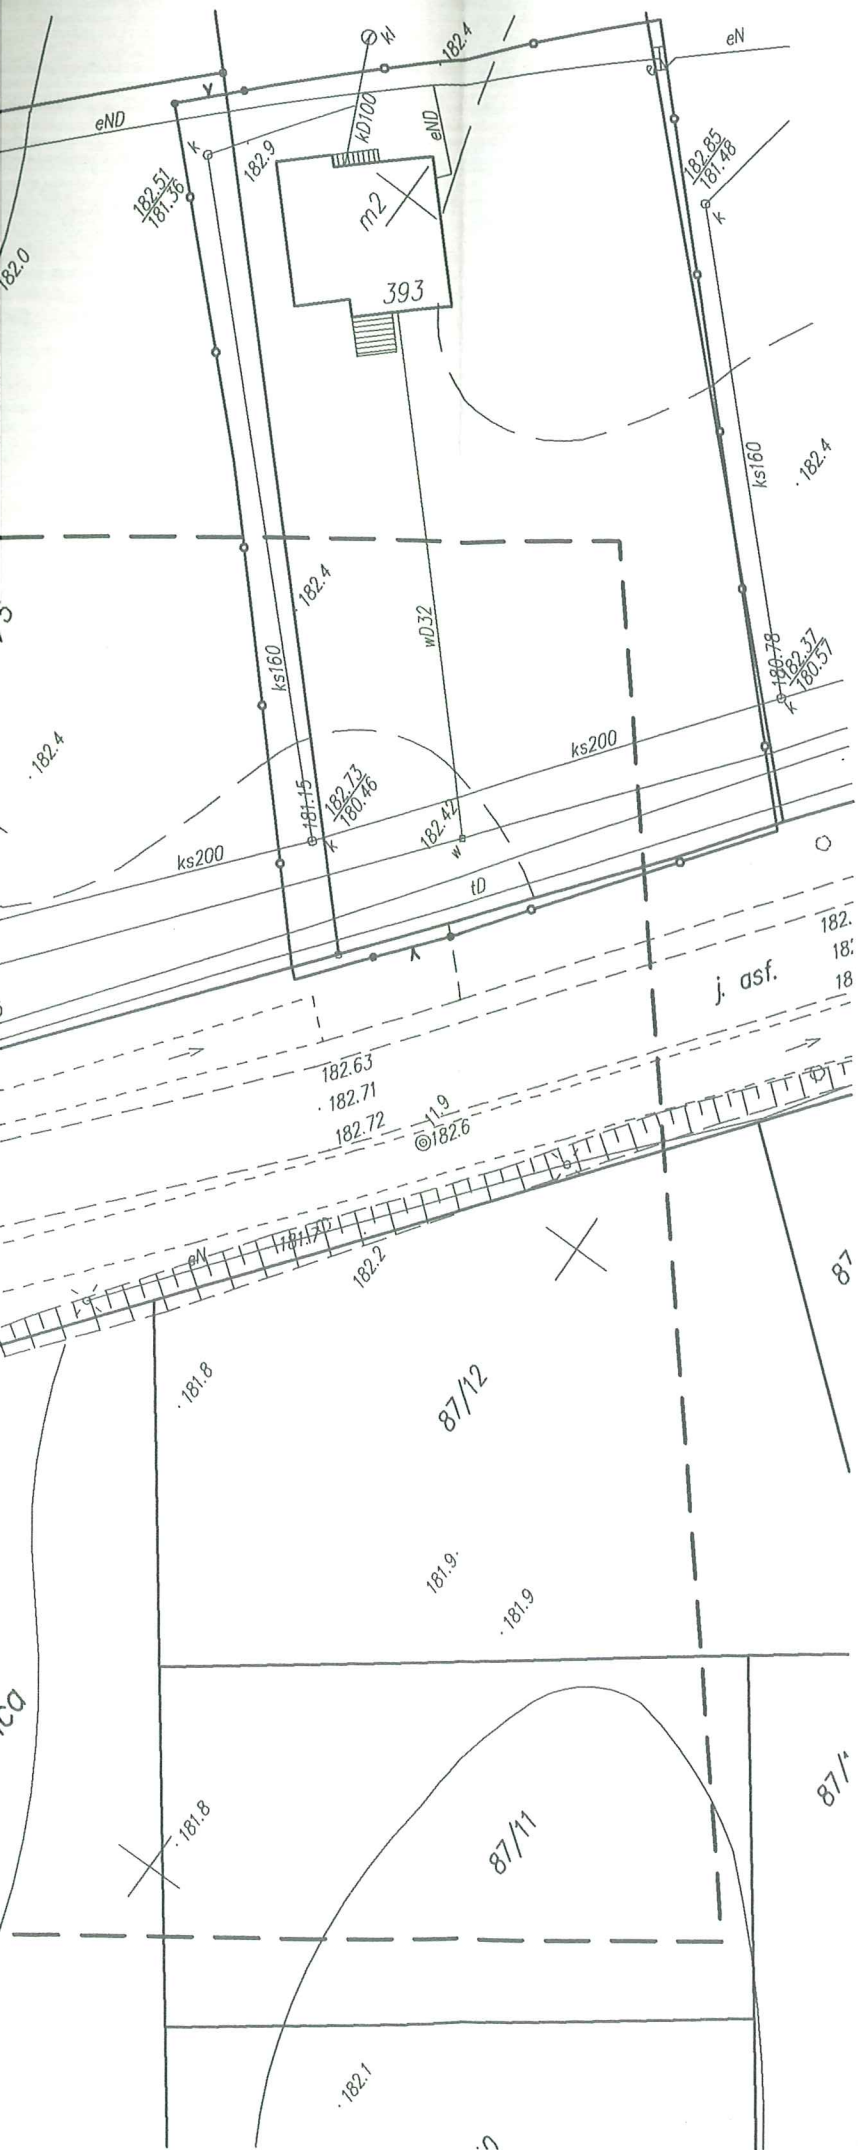

woj. podkarpackie
pow. Jarosław
gmina Wiązownica - 180411_2
obręb Nielepkowice - 180411_2.0004

MAPA DO CELÓW PROJEKTOWYCH

SKALA 1:500

Mapa aktualna w zakresie opracowania na dzień 24.02.2015 r.

Mapę opracowano na podstawie mapy zasadniczej ark. nr 8.126.09.11.4, 8.126.16.2, 8.126.09.17.3 oraz pomiaru uzupełniającego.

Treść mapy w zakresie granic działek, konturów użytków i konturów klas gleboznawczych
jest zgodna z mapą ewidencji gruntów i budynków obrębu Nielepkowice

Nie wyklucza się istnienia w terenie urządzeń podziemnych, które nie zostały zgłoszone do inwentaryzacji.

W oznaczonym zakresie mapy do celów projektowych wniesiono elementy opracowań planistycznych.

Układ współrzędnych "2000"

Układ odniesienia "Kronsztadt 86"

ID 6640.339.2015

Licencja nr 6640.339.2015_1804_K05

USŁUGI GEODEZYJNE

Tomasz Motyka

37-500 Jarosław, ul. Elektryczna 28

tel. (014) 624 16 62, kom. 605 281 989

NIP 792-157-00-57, REGON 141000077

Geodezyjny uprawniony

Nr upraw. 16448

Tomasz Motyka

4.03.2015.

Świadcze się, że niniejszy dokument został opracowany w wyniku prac geodezyjnych i kartograficznych, których rezultaty zawiera opłata techniczna wpisaną do ewidencji map i w tym samym czasie do zasobu geodezyjnego i kartograficznego.	
Organ prowadzący biuro z siedzibą w Jarosławie	STAROSTA JAROSŁAWSKI
Identyfikator ewidencyjny numeru zasobu - opłata techniczna	2015-03-10
Data wydania opłaty technicznej do ewidencji map	2015-03-10
Z up. STAROSTY	


Piotr Piłkowski
Kierownik Powiatowego Ośrodka
Dokumentacji Geodezyjnej i Kartograficznej
w Jarosławie


Adnotacja	
Niniejsza dokumentacja jest przedmiotem umowy koordynacyjnej w Powiatowym Ośrodku Dokumentacji Geodezyjnej i Kartograficznej w Jarosławie z dnia 19.02.2016.	
W zakresie usług geodezyjnych i kartograficznych.	
Z up. STAROSTY	
mgr inż. Stanisław Górniak	
Z-ca Dyrektora Powiatowego Ośrodka Dokumentacji Geodezyjnej i Kartograficznej w Jarosławie	
Znak sprawy: POG-ZUD.430.	
Jarosław dnia 26.03.2016.	

Legenda:

- proj. nawierzchnia chodnika bitumicznego wg oddzielnego opracowania
- proj. nawierzchnia zjazdu bitumicznego wg oddzielnego opracowania
- proj. obrzeże wg oddzielnego opracowania
- proj. dno rowu wg oddzielnego opracowania
- proj. krawężnik pobocza wg oddzielnego opracowania
- proj. rów kryty z rur HDPE ϕ 400 mm wg oddzielnego opracowania
- proj. poręcz ochronna sztywna wg oddzielnego opracowania
- istn. pas drogowy
- istn. rów kryty do przebudowy z rur HDPE ϕ 400 mm wg oddzielnego opracowania
- proj. słup oświetleniowy z oprawą
- proj. kabel elektroenergetyczny YAKY 4x25 prowadzony w rurze ochronnej DVK 110
- proj. rura ochronna SRS110
- proj. szafa oświetleniowa

Inwestor: GMINA WIĄZOWNICA 37-522 WIĄZOWNICA 208		Zamierzenie budowlane: PRZEBUDOWA DROGI WOJEWÓDZKIEJ NR 870 SIENIAWA - JAROSŁAW OŚWIECZENIE CHODNIKA OD KM 11+210,00 DO 11+847,00 W M. NIELEPKOWICE STR. L		
Rodzaj projektu: PROJEKT WYKONAWCZY				
Tytuł rysunku: PLAN SYTUACYJNY		Skala: 1:500	Nr rysunku: E1.2	
Funkcja:	Tytuł, Imię i Nazwisko	Specjalność	Nr Uprawnień	Data i podpis
Projektant:	Andrzej Piłkowski	ELEKTR.	E-480/66	12.2015
Sprawdzający:	Paweł Piwowar	ELEKTR.	E-117/02	12.2015

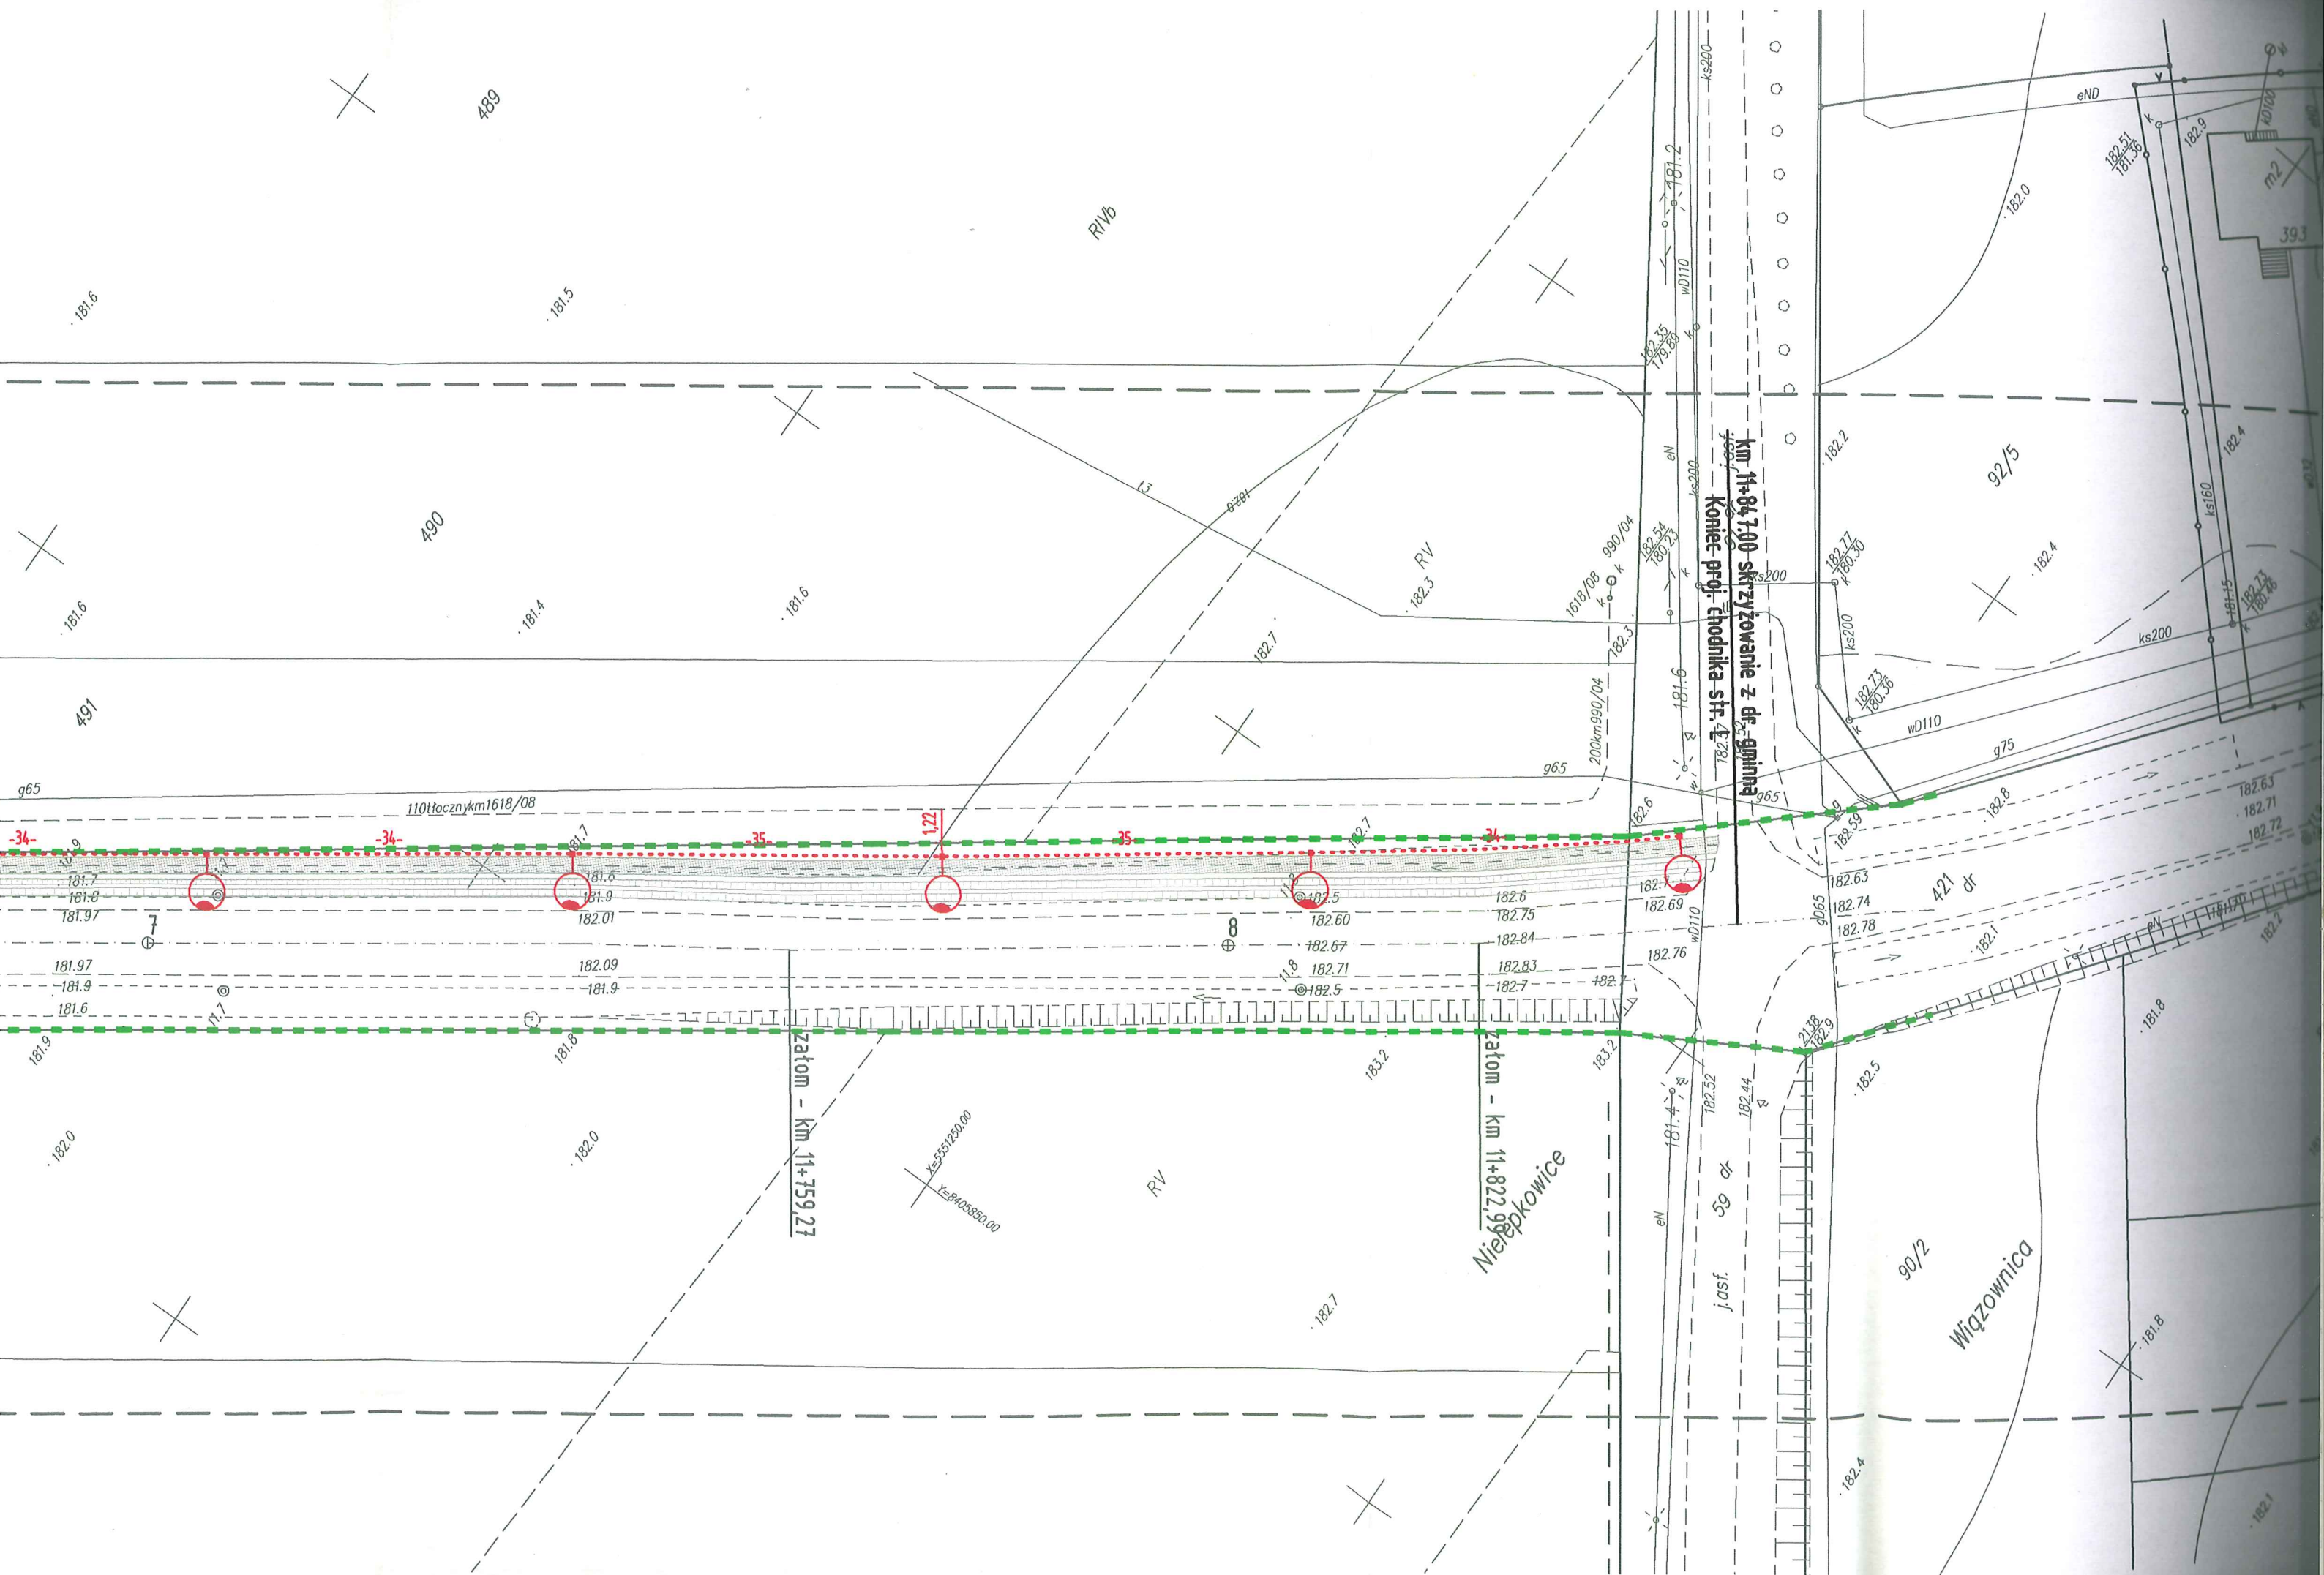

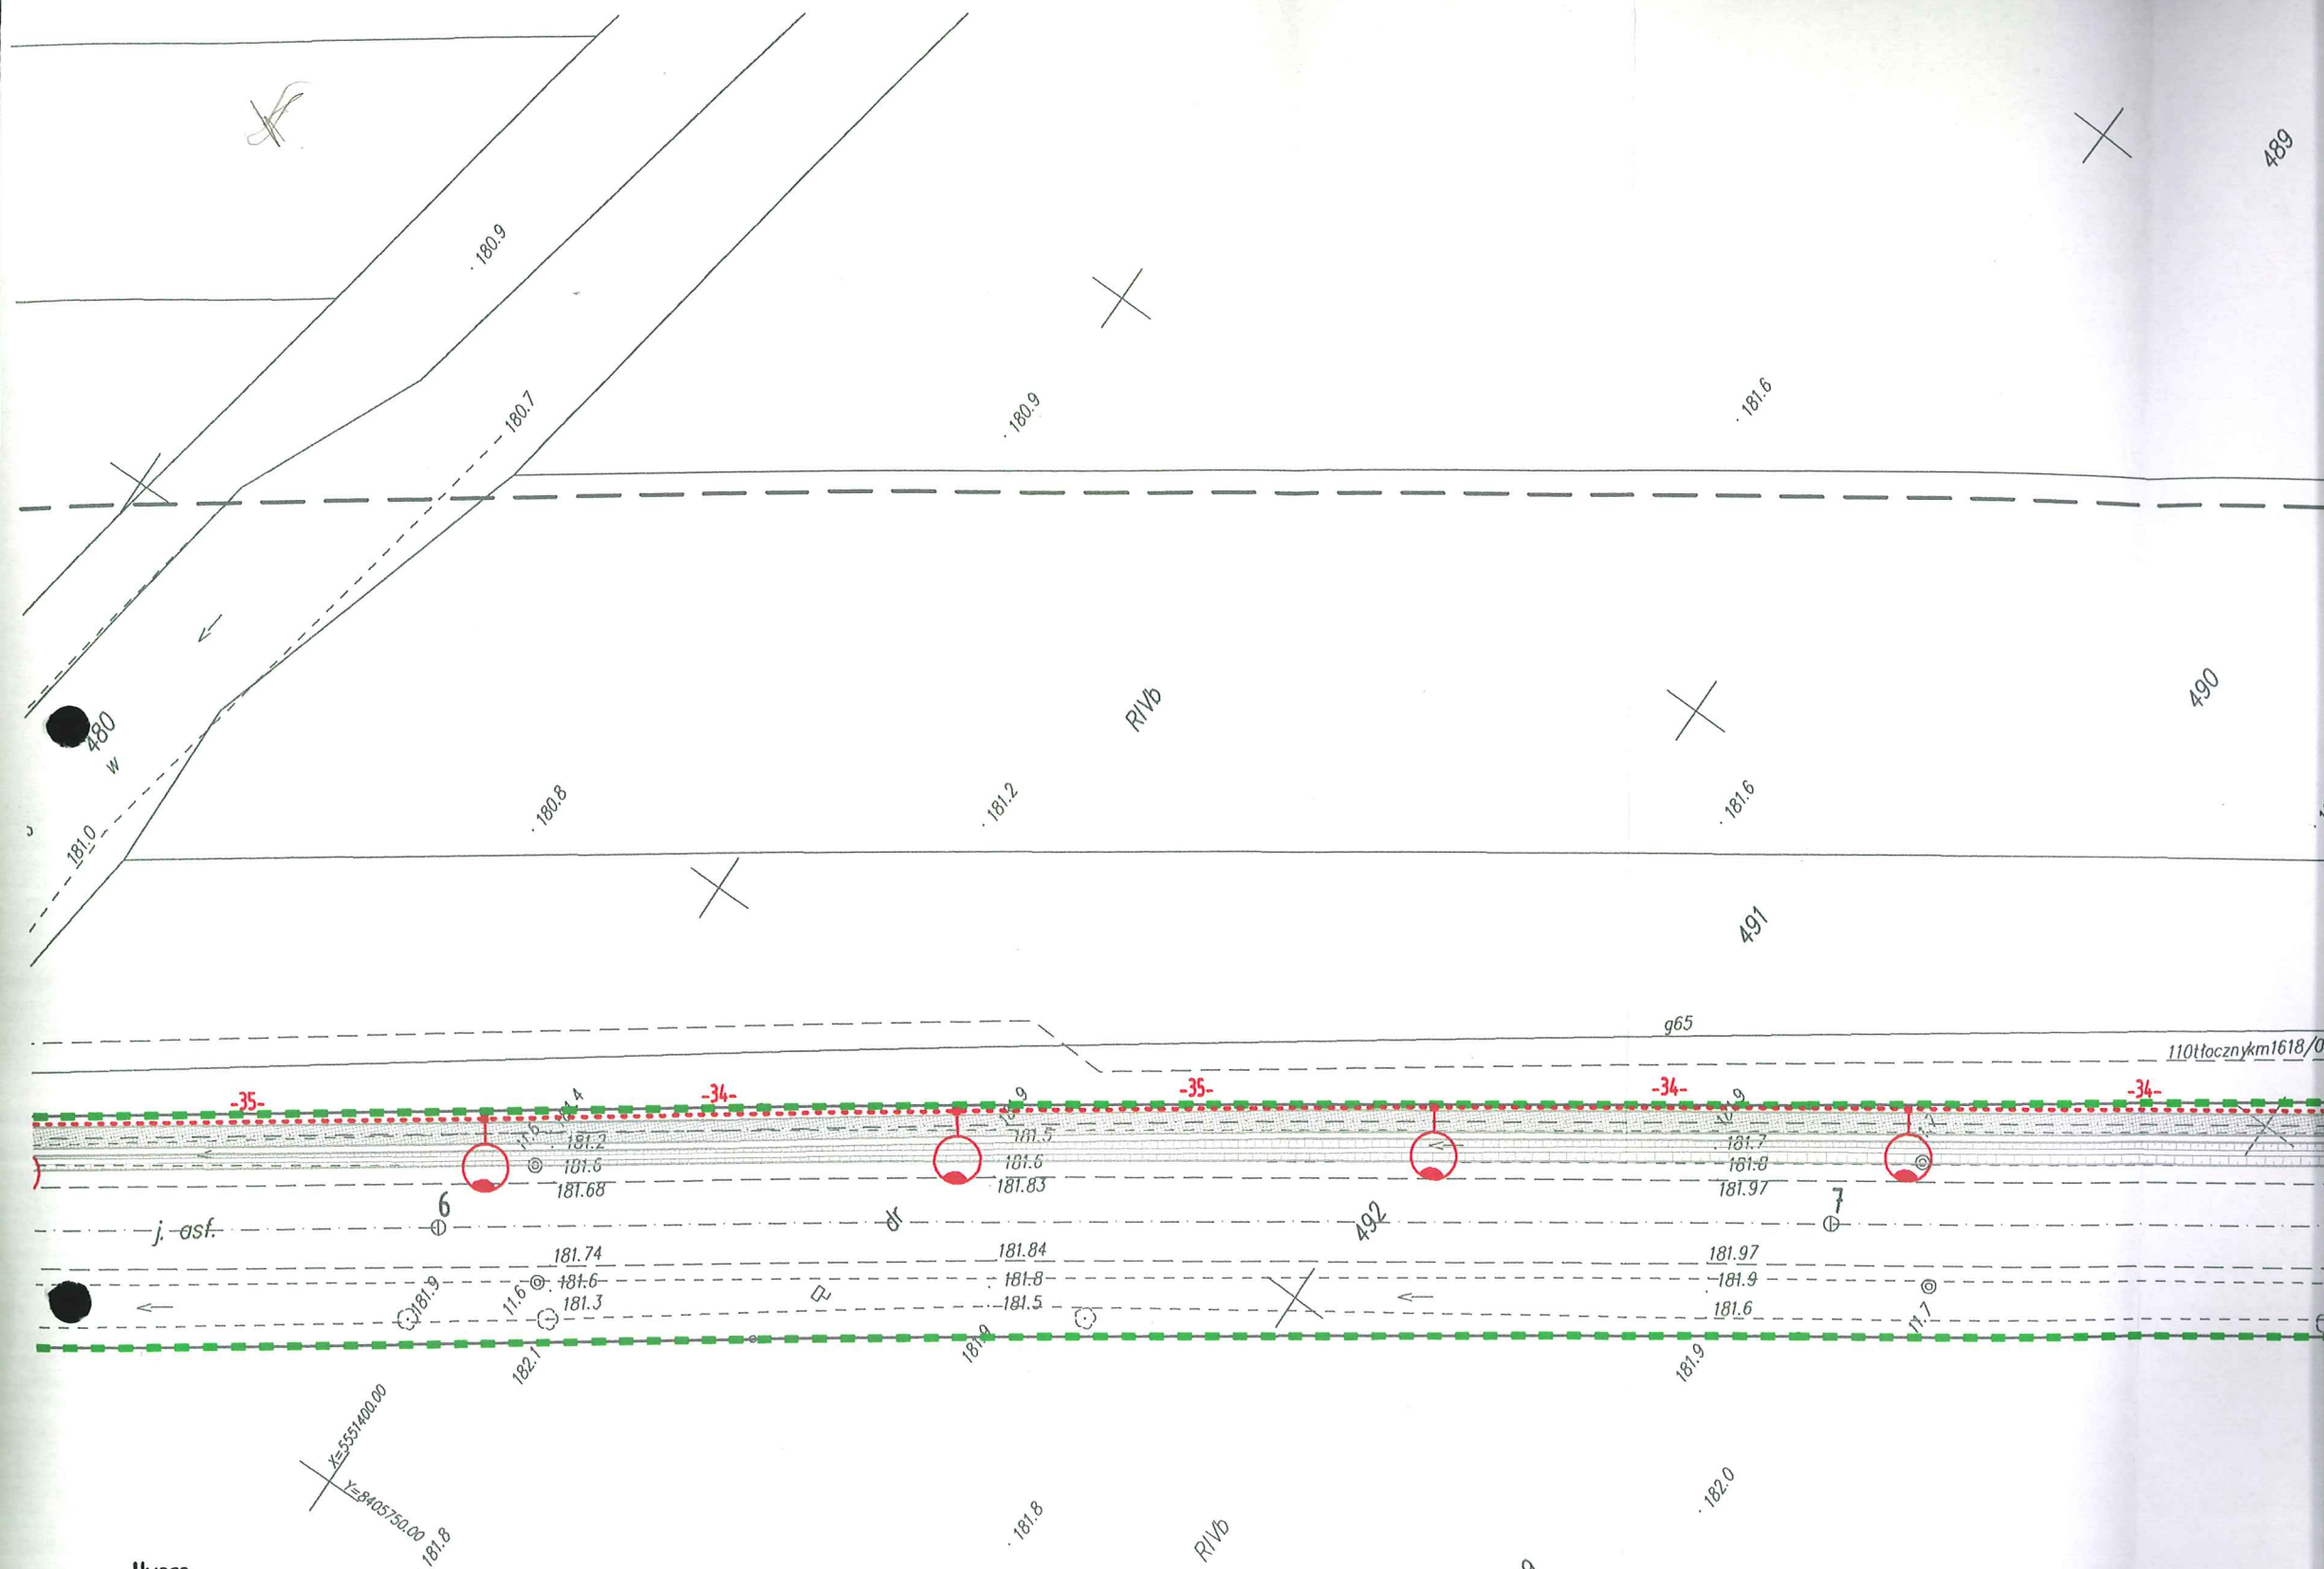

Uwaga:

Stopy oświetleniowe usytuowane w odl. 0,25 m za obrzeżem chodnika,
a kabel oświetleniowy w odl. 0,25 - 0,50 m

Na odcinku od km 11+210 - 11+300 stopy oświetleniowe usytuowane w granicy
obrzeża chodnika, a kabel oświetleniowy w chodniku w odl. 0,25 m od
obrzeża