



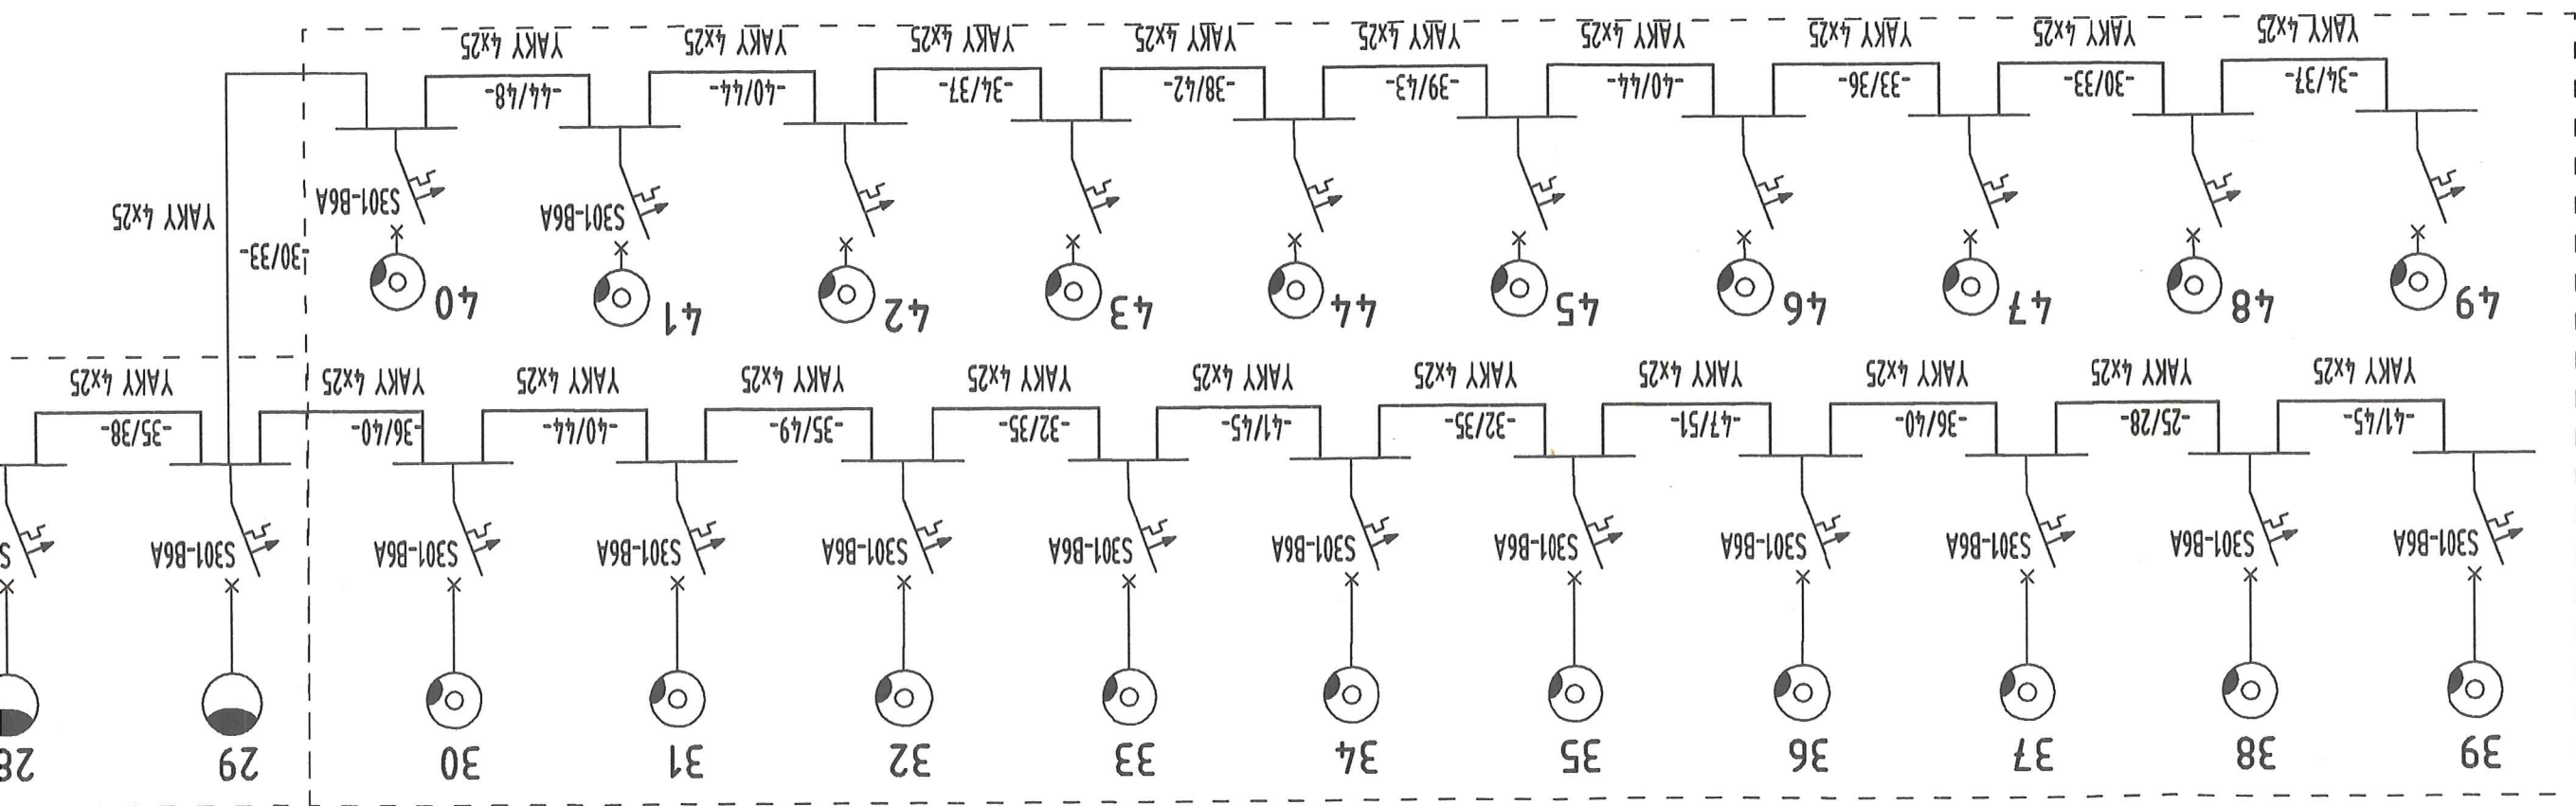

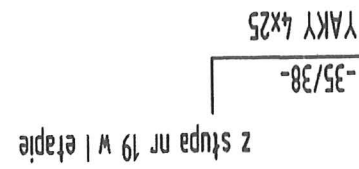

PRZEBUDOWA DRÓGI WOJEWÓDZKIEJ NR 870
SIENIAWA - JAROSŁAW
BUDOWA CHODNIKA OD KM 11+210,00 DO 11+844,70
W M. NIELEPKOWICE STR. L