


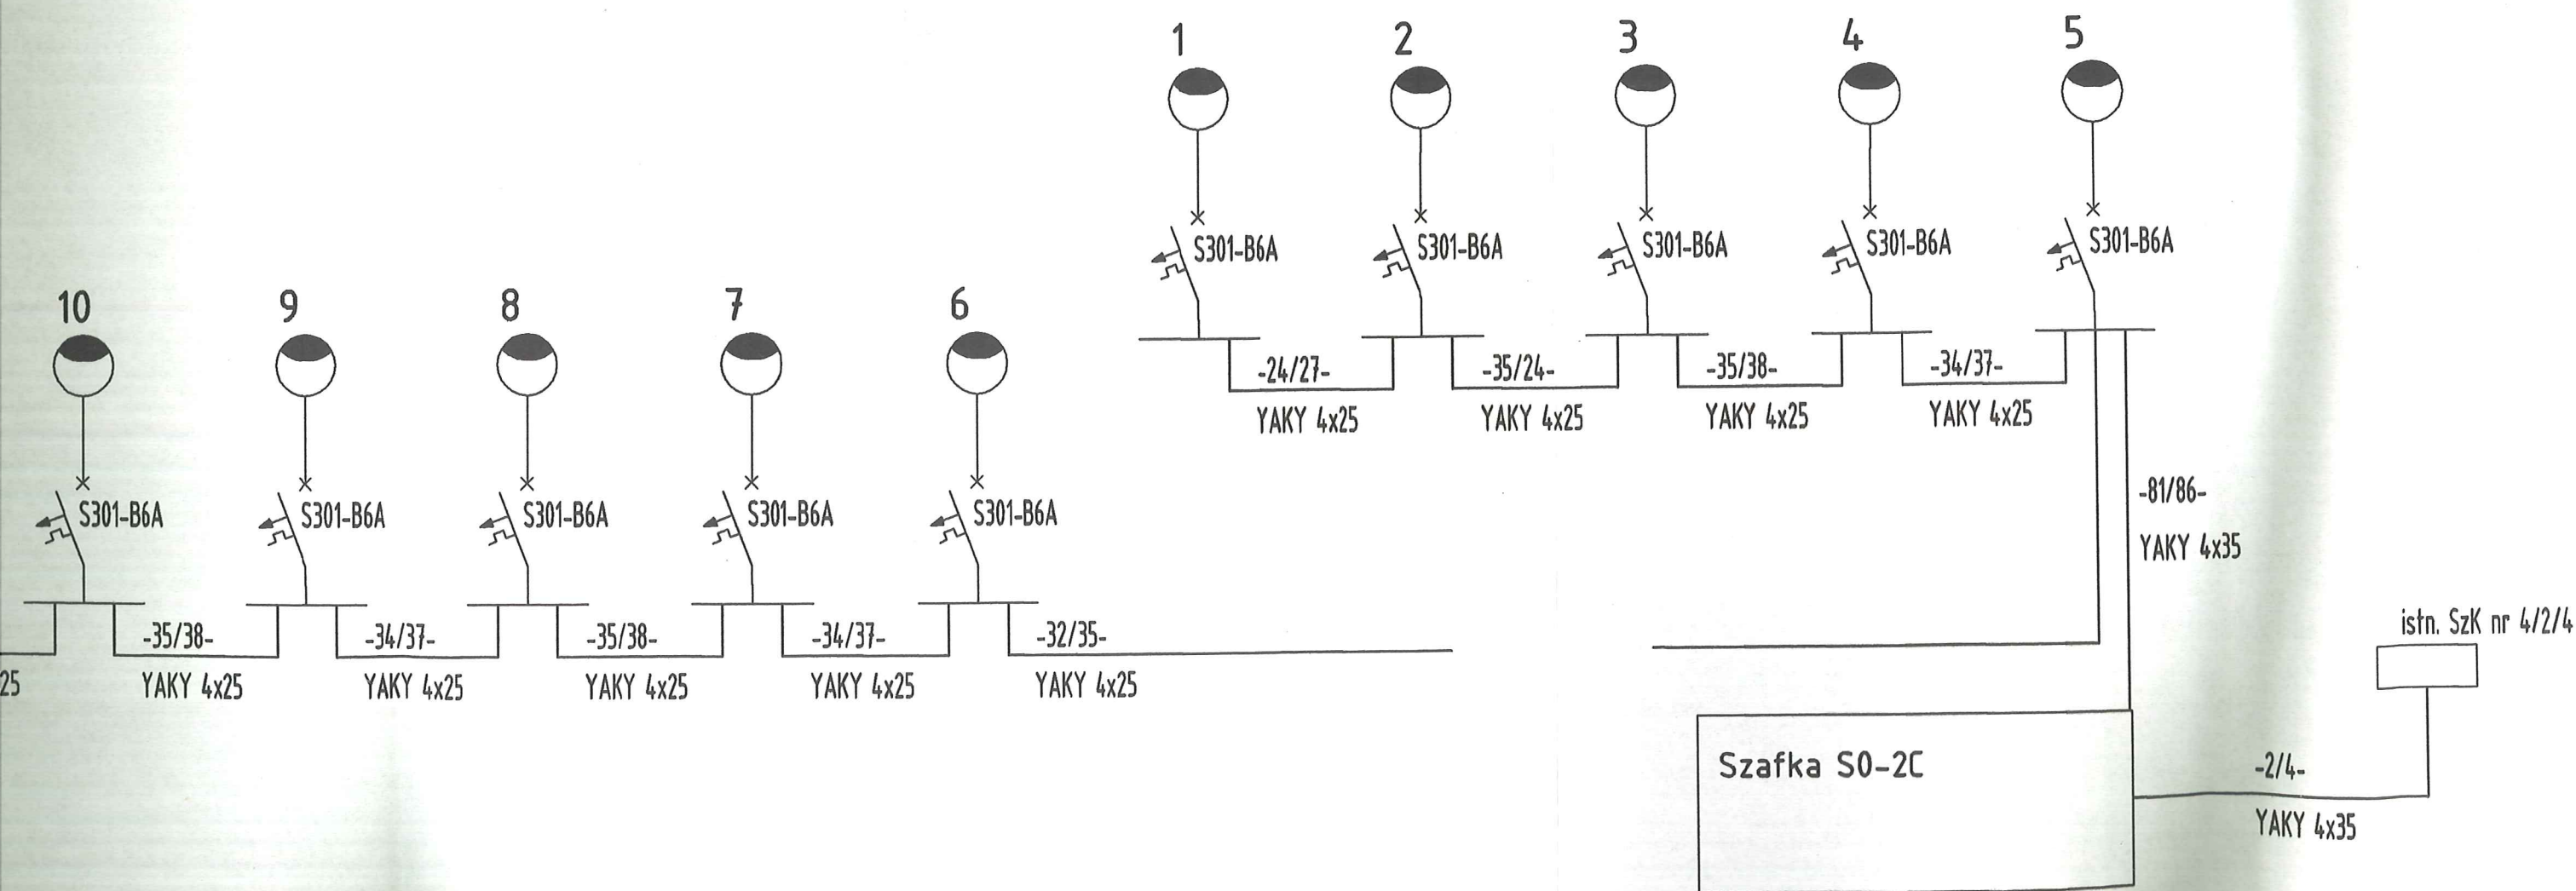

Inwestor: GMINA WIĄZOWNICA 37-522 WIĄZOWNICA 208		Zamierzenie budowlane:	
Rodzaj projektu: PROJEKT WYKONAWCZY		PRZEBUDOWA DRÓGI WOJEWÓDZKIEJ NR 870 SIENIAWA - JAROSŁAW BUDOWA CHODNIKA OD KM 11+210,00 DO 11+844,70 W M. NIELEPKOWICE STR. L	
Tytuł rysunku:	SCHEMAT OŚWIETLENIA	Skala:	Nr rysunku: E2
Funkcja:	Tytuł, Imię i Nazwisko	Specjalność	Nr Uprawnień
Projektant:	Andrzej Piłakowski	ELEKTR.	E-480/66
Sprawdzający:	Paweł Piwowar	ELEKTR.	E-117/02

