

PRZEKRÓJ A-A SKALA 1:50

C - Dach

BLACHA TRAPEZOWA
ŁATY DREWNIANE 4x5cm
KONTRŁATY 3cm
WARSTWA WSTĘPNEGO KRYCIA
DŹWIGAR DESKOWY Dd1
WĘŁNA MINERALNA gr.20cm
KONSTRUKCJA DO ZAWIESZENIA PŁYT G-K
SYSTEMOWA np: RIGIPS gr.5cm
PAROIZOLACJA
PŁYTY G-K RIGIPS gr.1,25cm

B - Posadzka w pom. gospodarczym


GRESS TECHNICZNY GR. 1,5cm
WYLEWKA BETONOWA ZBROJONA SIATKĄ GR. 5cm
FOLIA PE
POLISTYREN EPS 100 - 038 GR. 5cm
FOLIA PE
PAPA TERMOZGRZEWALNA
ROZTWÓR ASFALTOWY GRUNTUJĄCY
PŁYTA BETONOWA C12/15 GR. 10cm
PODSYPKA PIASKOWA ZAGĘSZCZONA GR.10cm

A - Posadzka w hali

PŁYTKI GRESS TECHNICZNY
WARSTWA PROFILUJĄCA SPADKI GR2cm
PŁYTA BETONOWA C16/20 GR.15cm ZBROJONA SIATKĄ Ø4,5x10
PAPA TERMOZGRZEWALNA
ROZTWÓR ASFALTOWY GRUNTUJĄCY
PŁYTA BETONOWA Z BETONU C12/15 GR.12cm
PODSYPKA Z PIASKU NIENORMOWANEGO ZAGĘSZCZONA, $\rho_d=0,4$ GR.25cm

A' - Posadzka w kanale

PŁYTKI GRESS TECHNICZNY
WARSTWA PROFILUJĄCA SPADKI GR1cm
PŁYTA BETONOWA C16/20 GR.20cm
PAPA TERMOZGRZEWALNA
ROZTWÓR ASFALTOWY GRUNTUJĄCY
PŁYTA BETONOWA Z BETONU C12/15 GR.15cm

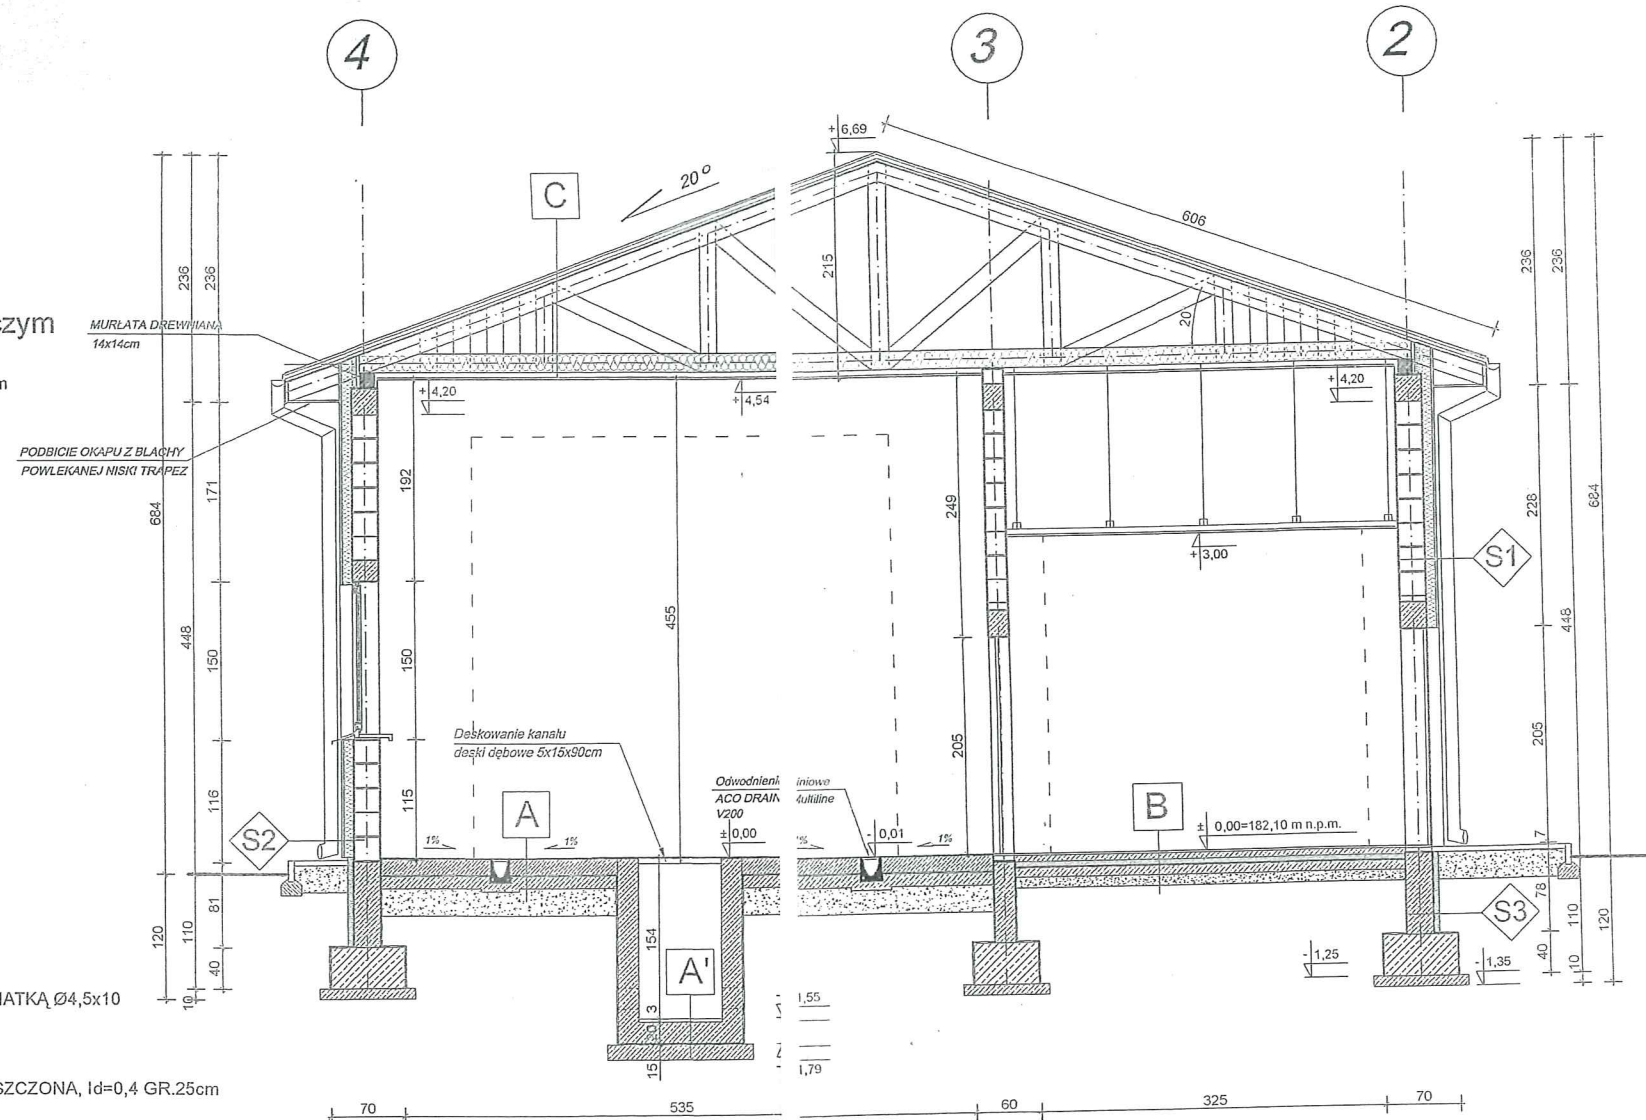

S1 ŚCIANY ZEWNĘTRZNE /powyżej przziemia/

- TYNK CEM-WAP. KAT. III
- PUSTAK CERAMICZNY U220
- KLEJ DO STYROPIANU
- STYROPIAN EPS 70-040 GR. 12cm
- KOLKI DO STYROPIANU L=180mm
- KLEJ DO SZPACHLOWANIA WRAZ Z ZATOPIONĄ SIATKĄ Z WŁÓKNA SZKLANEGO
- PODKŁAD TYNKARSKI /GRUNT/
- TYNK CIENKOWARSTWOWY, WYPRAWA AKRYLOWA

S1' ŚCIANY ZEWNĘTRZNE /strefa przziemia od cokołu do dolnej krawędzi okna/

- TYNK CEM-WAP. KAT. III
- PUSTAK CERAMICZNY U220
- KLEJ DO STYROPIANU
- STYROPIAN EPS 70-040 GR. 12cm
- KOLKI DO STYROPIANU L=180mm
- KLEJ DO SZPACHLOWANIA WRAZ Z ZATOPIONĄ SIATKĄ Z WŁÓKNA SZKLANEGO /PODWÓJNIE/
- PODKŁAD TYNKARSKI /GRUNT/
- TYNK CIENKOWARSTWOWY, WYPRAWA AKRYLOWA


S2 ŚCIANY ZEWNĘTRZNE /cokół budynku wys.40cm/

- TYNK CEM-WAP. KAT. III
- PUSTAK CERAMICZNY U220
- KLEJ DO STYROPIANU
- STYROPIAN EPS 70-040 GR. 12cm
- KOLKI DO STYROPIANU L=180mm
- KLEJ DO SZPACHLOWANIA WRAZ Z ZATOPIONĄ SIATKĄ Z WŁÓKNA SZKLANEGO x 2
- PODKŁAD TYNKARSKI /GRUNT/
- TYNK DEKORACYJNY - MOZAIKOWY

S3 ŚCIANY FUNDAMENTOWE

- 2 x POWŁOKA Z IZOLACYJNEJ MASY BITUMICZNEJ
- ŚCIANA BETONOWA GR. 25cm
- 3 x POWŁOKA Z IZOLACYJNEJ MASY BITUMICZNEJ /IZOLACJA PRZECIWWILGOCIOWA/
- POLISTYREN EKSTRUOWANY XPS (S) 30 GR. 5cm
- MEMBRANA IZOLACYJNA, FOLIA FUNDAMENTOWA "KUBEŁKOWA"

PRZEKRÓJ PRZESZKŁA W MIEJSCU WNĘK OŚWIEŚLENIA

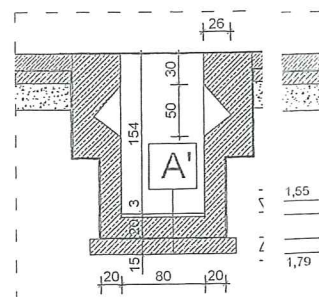

BIPROKON		BIURO PROJEKTÓW KONSTRUKCYJNYCH "BIPROKON"	
37-700 Przemyśl, Ostrow 491			
Tytuł: Budowa budynku magazynowo-gospodarczego		Temat rys. PRZEKRÓJ A-A	
Opis: Budynek magazynowo-gospodarczy na terenie oczyszczalni ścieków w miejscowości Włazownica			
Adres: Włazownica, gm. Włazownica dz. nr ewid. 1036, 1037			
Inwestor: Gmina Włazownica 37-522 Włazownica nr 208		Architektoniczna: A4	
1:50	projektował mgr inż. arch. J. Jarosz	uprawnienia nr ewid. UAN/III/7342/17/95	
01.2013r.	mgr inż. A. Szychulski	PDK/0140/P00K/04	
Data		Nr rys.	