

Szkic lokalizacji robót skala 1:10000

MAPA DO CELÓW PROJEKTOWYCH Skala 1:1000

Gmina: Wiązownica[180411_2] obręb: Cetula [0001]
pow. Jarosław woj. podkarpackie
Ark. 8.126.10.07.1

Mapę sporządzono na podstawie ark. 8.126.10.07.1 mapy zasadniczej
oraz własnego pomiaru uzupełniającego w terenie.
Przyjęte granice są zgodne z operatem ewidencji gruntów.
Nie wyłączono się obszarów w terenie innych urządzeń podziemnych,
które nie zostały zgłoszone do inwentaryzacji.
W oznaczonym zakresie nie badano obciążań służebnościami gruntowymi.
Mapa w oznaczonym zakresie aktualna na dzień 21.06.2016r.

Licencja 6640.1569.2016.1804_K05

ID 6640.1569.2016

Uchwał. wop. 2000/24 - "Krosno"


zakres opracowania

USŁUGI GEODEZYJNO-PROJEKTOWE
PASZT SYLWESTER
37-544 Zapałów 243/12
tel. 0 694 623 632
NIP 792-192-30-45 K 180295754

GEODETA UPRAWNIONY

mgr Sylwester Paszt

nr upr. 20435

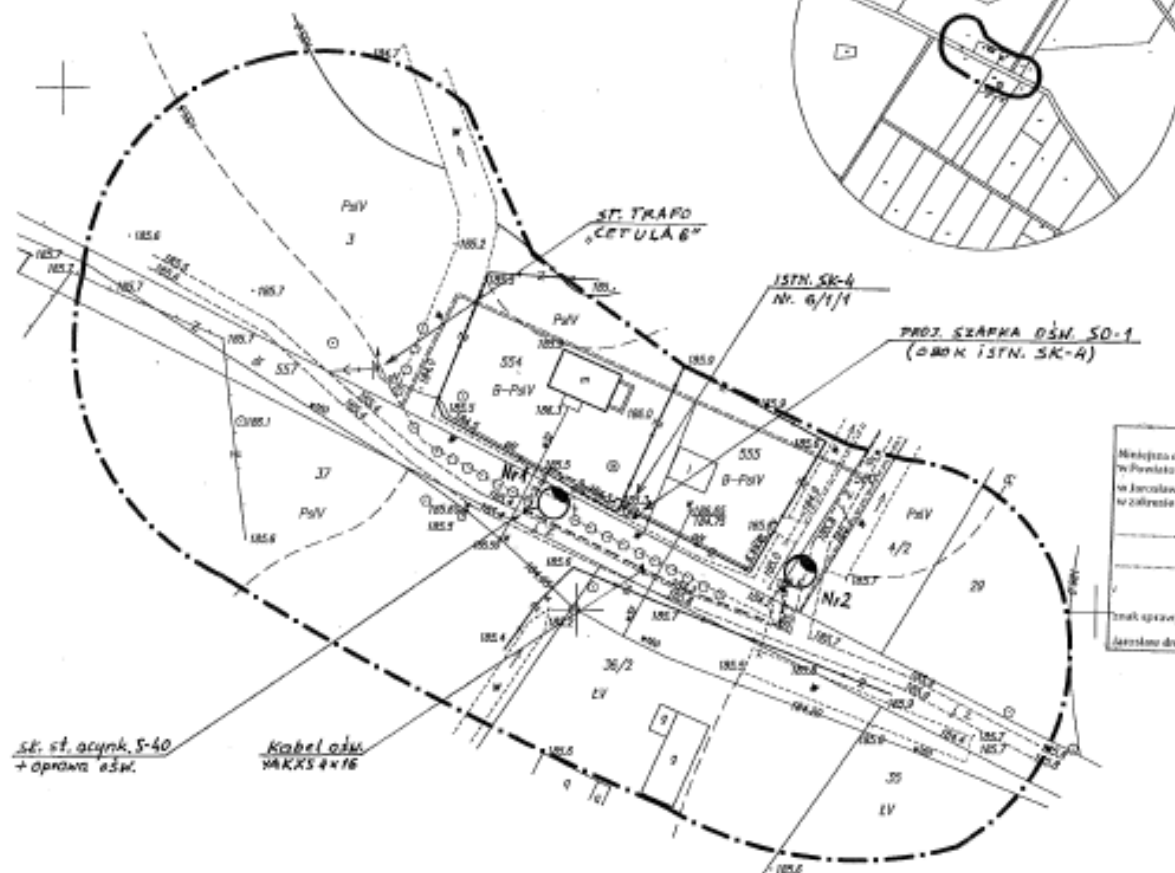

Adnotacje
Niniejsza dokumentacja była przedmiotem nadzoru koordynacyjnego
w Powiatowym Ośrodku Dokumentacji Geodezyjnej i Kartograficznej
w Jarosławiu w dniu 2 WRZ 2016
w zakresie uzupełnienia danych i uwzględnienia uwag
Obiekt: ośw. - m. n.
STAROSTA JAROSŁAWSKI
Data sprawozdania: POG-ZUD.430 201 2016
2 WRZ 2016
Data: Jarosław dnia

Z up. STAROSTY

mgr inż. Stanisław Górniak
Z-ca Dyrektora Powiatowego Ośrodka
Dokumentacji Geodezyjnej i Kartograficznej
w Jarosławiu

Potwierdzam, że niniejszy dokument został opracowany
w wyniku prac geodezyjnych i kartograficznych, których
rezultaty zostały opublikowane w ewidencji
materiałów planimetrycznych i wysokościowych
i kartograficznych.

Opisany przez siebie
zakres geodezyjny i kartograficzny
identyfikacji wytycznych
materiałów planimetrycznych i
wysokościowych
technicznych
Data i podpis wykonawcy
technicznego do ewidencji
materiałów planimetrycznych i
wysokościowych

Imię, nazwisko i godność osoby
reprezentującej organ

STAROSTA JAROSŁAWSKI
R. 1804. 2016. 1736
2016-07-12
Z up. STAROSTY

mgr inż. Józef Pinkowski
Dyrektor Powiatowego Ośrodka
Dokumentacji Geodezyjnej i Kartograficznej
w Jarosławiu

LEGENDA:



SK. ośw. z oprawą

5AKKS 4x16

5AKKS 4x16

5AKKS 4x16

Objekt:	PROJEKT ZAGOSPODAROWANIA m-ci CETULA Oświetlenie dróg gminnych - Przysiółek SKURATKI	skala 1:1000
Adres:	CETULA dz. nr 554; 557; 560	
Temat:	Trasa proj. linii kablowej oświetlenia drogowego	
Opracow:	inż. Józef Pinkowski - upr. nr 19/82	
Sprawdz:	mgr inż. Lesław Noga - upr. nr 95/99	data 08.2016
		nr.rys. 2.