


Rys. zamienny

Przekrój A-A

skala 1:50

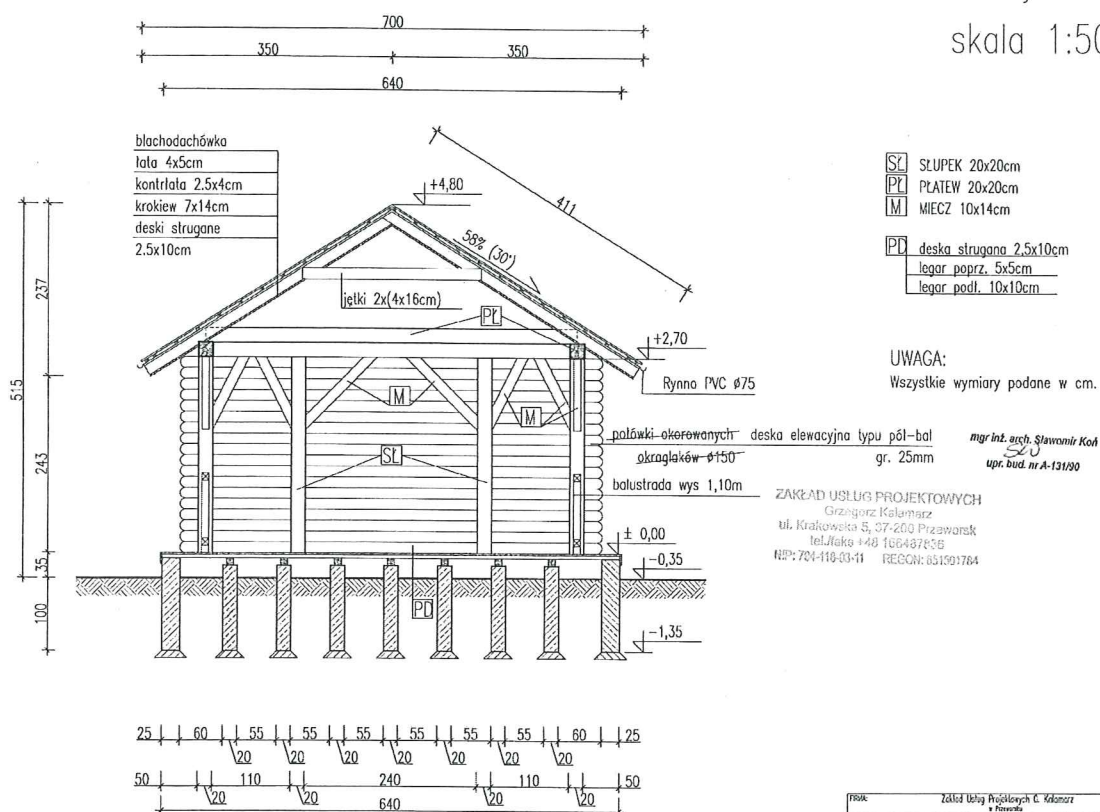

Tytuł:		Zakład Usług Projektowych C. Kolanara w Poznaniu			
Temat: Budowa sceny wolnostojącej oraz płyty tanceznej w miejscowości Monastere, dz. nr ewid.: 316/3, 315/2 gm. Wągrowo					
Nazwa projektu:		Przekrój A-A		Skala:	numer projektu:
				1:50	6
Specyfikacja: Kolejność:		typ:	nr sp.	podpis:	Data:
Kolejność:		ewid.	A-11/3	Saw	20.10.16
Specyfikacja: Kolejność:		konst.-bud		<i>Kolanara</i>	20.10.16