


Rys. zamienny.

Przekrój A-A
skala 1:50

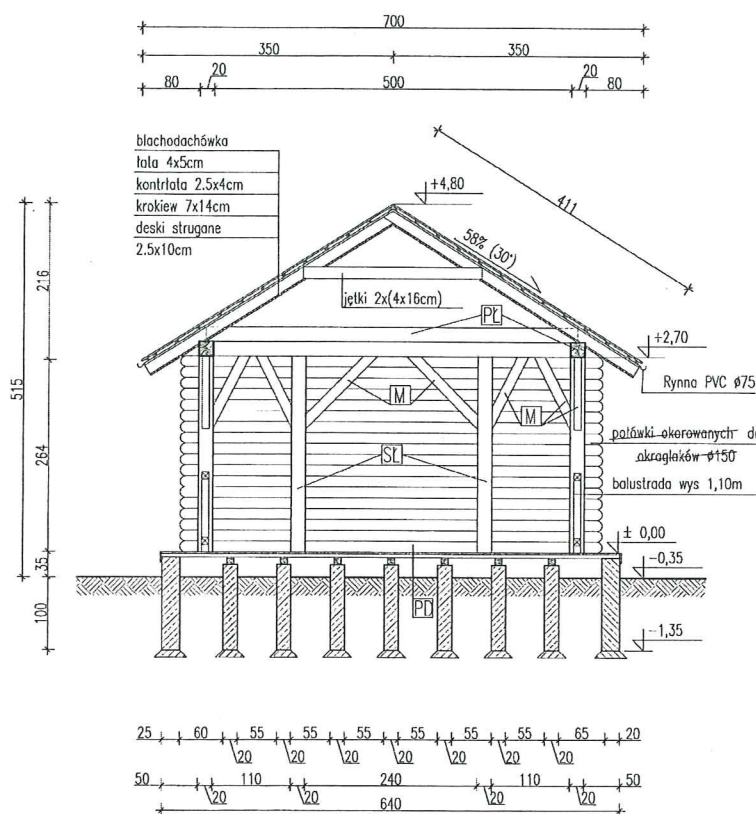

- SL SŁUPEK 20x20cm
- PL PŁATEW 20x20cm
- M MIECZ 10x14cm
- PD deska strugana 2,5x10cm
legar poprz. 5x5cm
legar podł. 10x10cm

UWAGA:
Wszystkie wymiary podane w cm.

ZAKŁAD USŁUG PROJEKTOWYCH
Grzegorz Kalamaz
ul. Książkowska 5, 37-200 Przeworsk
tel/fax: +48 16 6487836
+48 79 416 03 11 REGON: 651507764

Zakład Usług Projektowych G. Kalamaz i Partnerzy				
TEMAT: Budowa sceny wolnostojącej oraz płyty łonecznej w miejscowości Szewsko, dz. nr ewid.: 961 gm. Międzyzdroje				
PRZEDMIOT: Przekrój A-A				
PRACOWNIA: mgr inż. arch. Sławomir Kosiński	oprac. mgr inż. arch. Sławomir Kosiński	data 6-10/16	skala 1:50	data 10.2016
SPRACOWAŁ: mgr inż. Mieczysław Tarowski	kontrol. mgr inż. Mieczysław Tarowski	data 10.2016	skala 1:50	data 10.2016