



ELEWACJA WSCHODNIA 1:100

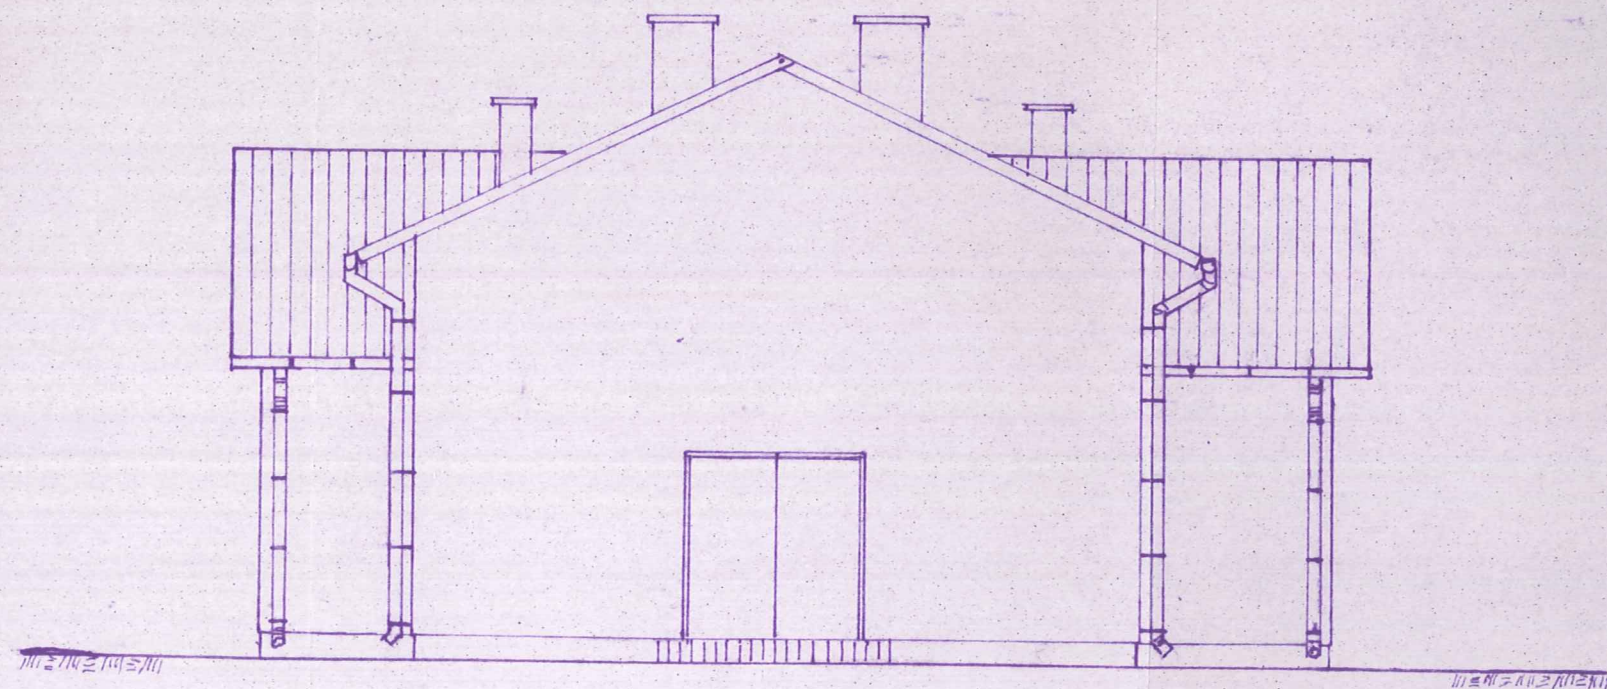


NAZWA OBIEKTU: STACJA UZDATNIANIA WODY				
ADRES OBIEKTU: PIWODA GM. WIAZOWNICA				
NAZWA RYSUNKU:	ELEWACJA WSCHODNIA		SKALA: 1:100	NR RYS. 8/11
PROJEKT SPRAWDZAJĄCY	IMIĘ I NAZWISKO	SPECJALNOŚĆ I NUMER UPRAW	DATA OPRACOWANIA	PODPIS
OPRACOWAŁ:				
PROJEKTANT:	mgr inż. ADOLF STUJA	KONSTR. - INŻ. UPR. NR 7/73	11.2004	g
SPRAWDZAJĄCY	inż. STANISŁAW MAS	KONSTR. - INŻ. UPR. NR 7/73	11.2004	Aut

ELEWACJA ZACHODNIA 1:100

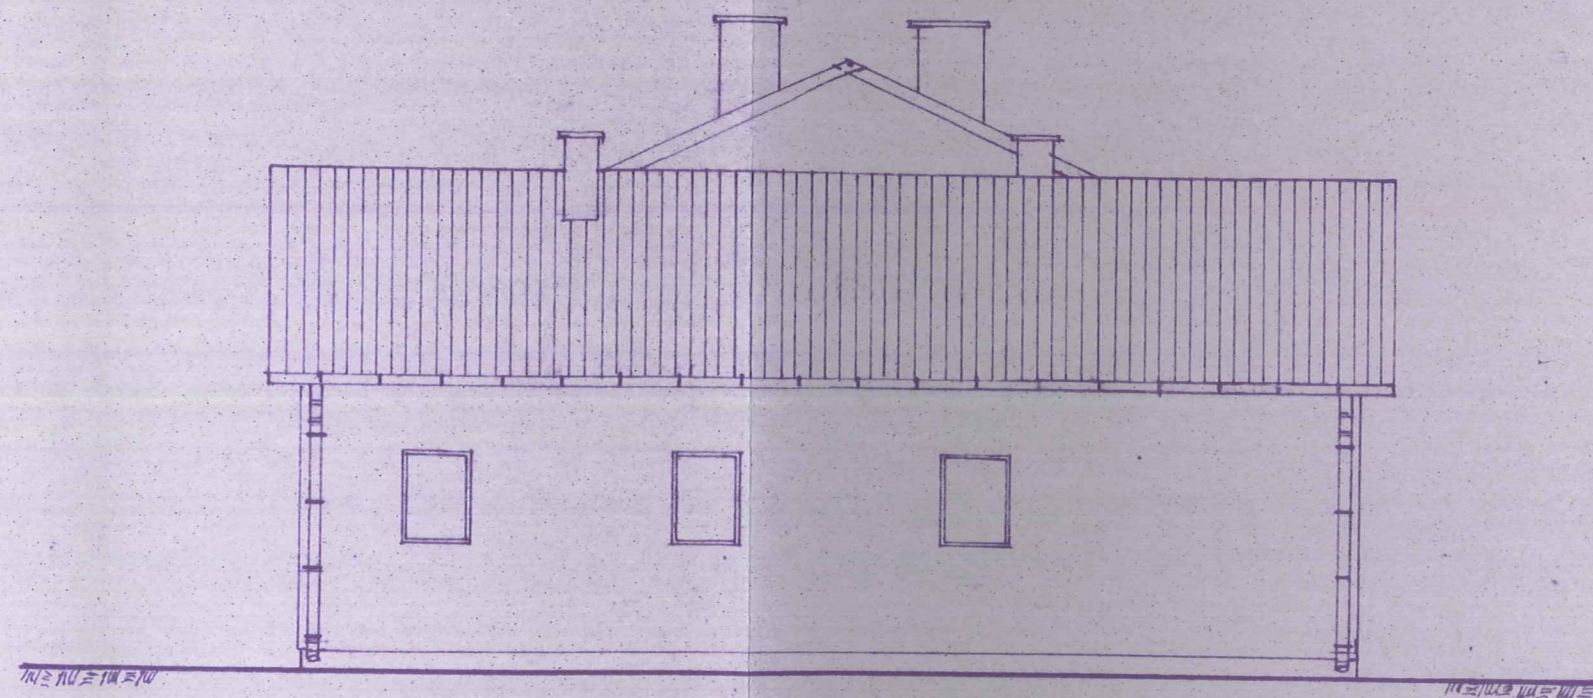

NAZWA OBIEKTU: STACJA UZDATNIANIA WODY				
ADRES OBIEKTU: PIWODA GM. WIĄZOWNICA				
NAZWA RYSUNKU:	ELEWACJA ZACHODNIA		SKALA: 1:100	NR RYS. 9/11
PROJEKT SPRAWDZAJĄCY	IMIĘ I NAZWISKO	SPECJALNOŚĆ I NUMER UPRAW.	DATA OPRACOWANIA	PODPIS
OPRACOWAŁ:				
PROJEKTANT:	MGR inż. ADOLF STUJA	KONSTR.-INŻ. UPR. NR 7/73	11. 2004	er
SPRAWDZAJĄCY	inż. STANISŁAW MAS	KONSTR.-INŻ. UPR. NR 140/74	11. 2004.	MA

ELEWACJA PÓŁNOCNA 1:100

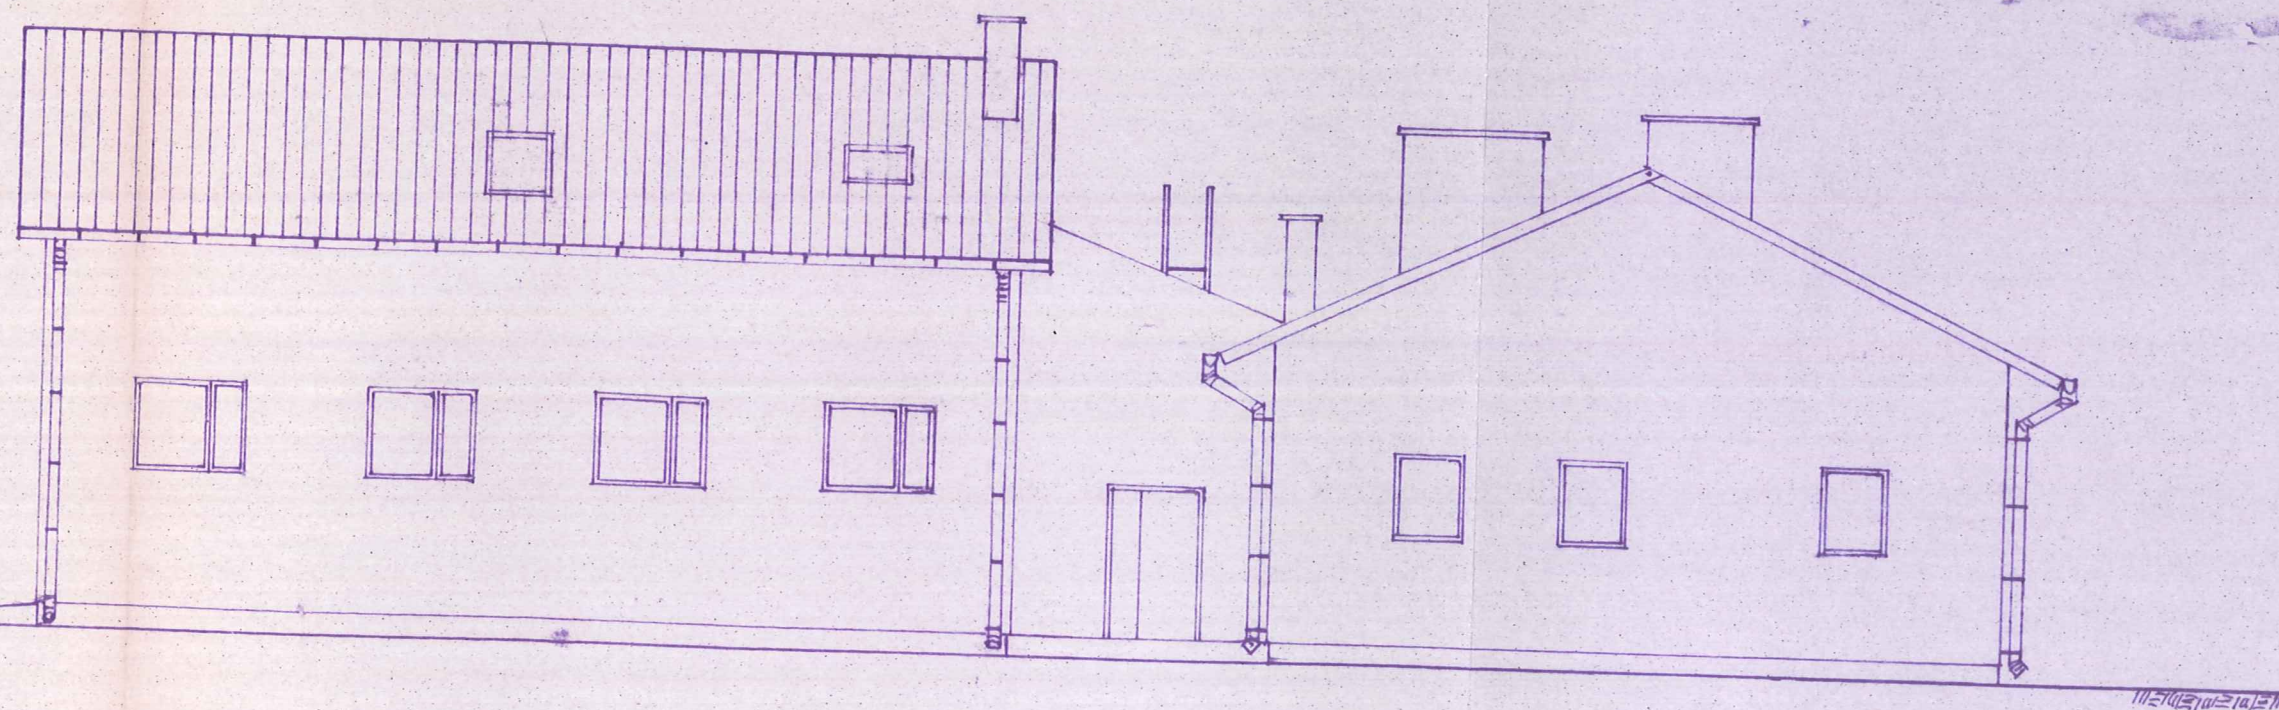

NAZWA OBIEKTU: STACJA UZDATNIANIA WODY				
ADRES OBIEKTU: PIWODA G.M. WIĄZOWNICA				
NAZWA RYSUNKU:	ELEWACJA PÓŁNOCNA ELEWACJA POŁUDNIOWA	SKALA: 1:100	NR RYS. 10/11	
PROJEKT SPRAWDZAJĄCY	IMIĘ I NAZWISKO	SPECJALNOŚĆ I NUMER UPRAW.	DATA OPRACOWANIA	PODPIS
OPRACOWAŁ:				
PROJEKTANT:	MGR INŻ. ADOLF STUJA	KONSTR.-INŻ. UPR. NR 7/73	11.2004	ev
SPRAWDZAJĄCY	INŻ. STANISŁAW MAG	KONSTR.-INŻ.	11.2004	ADIA

ELEWACJA POŁUDNIOWA 1:100

