
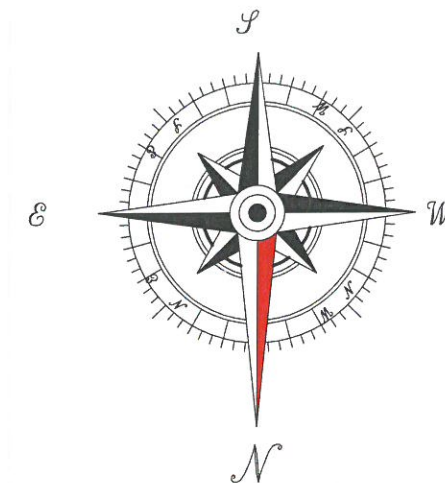


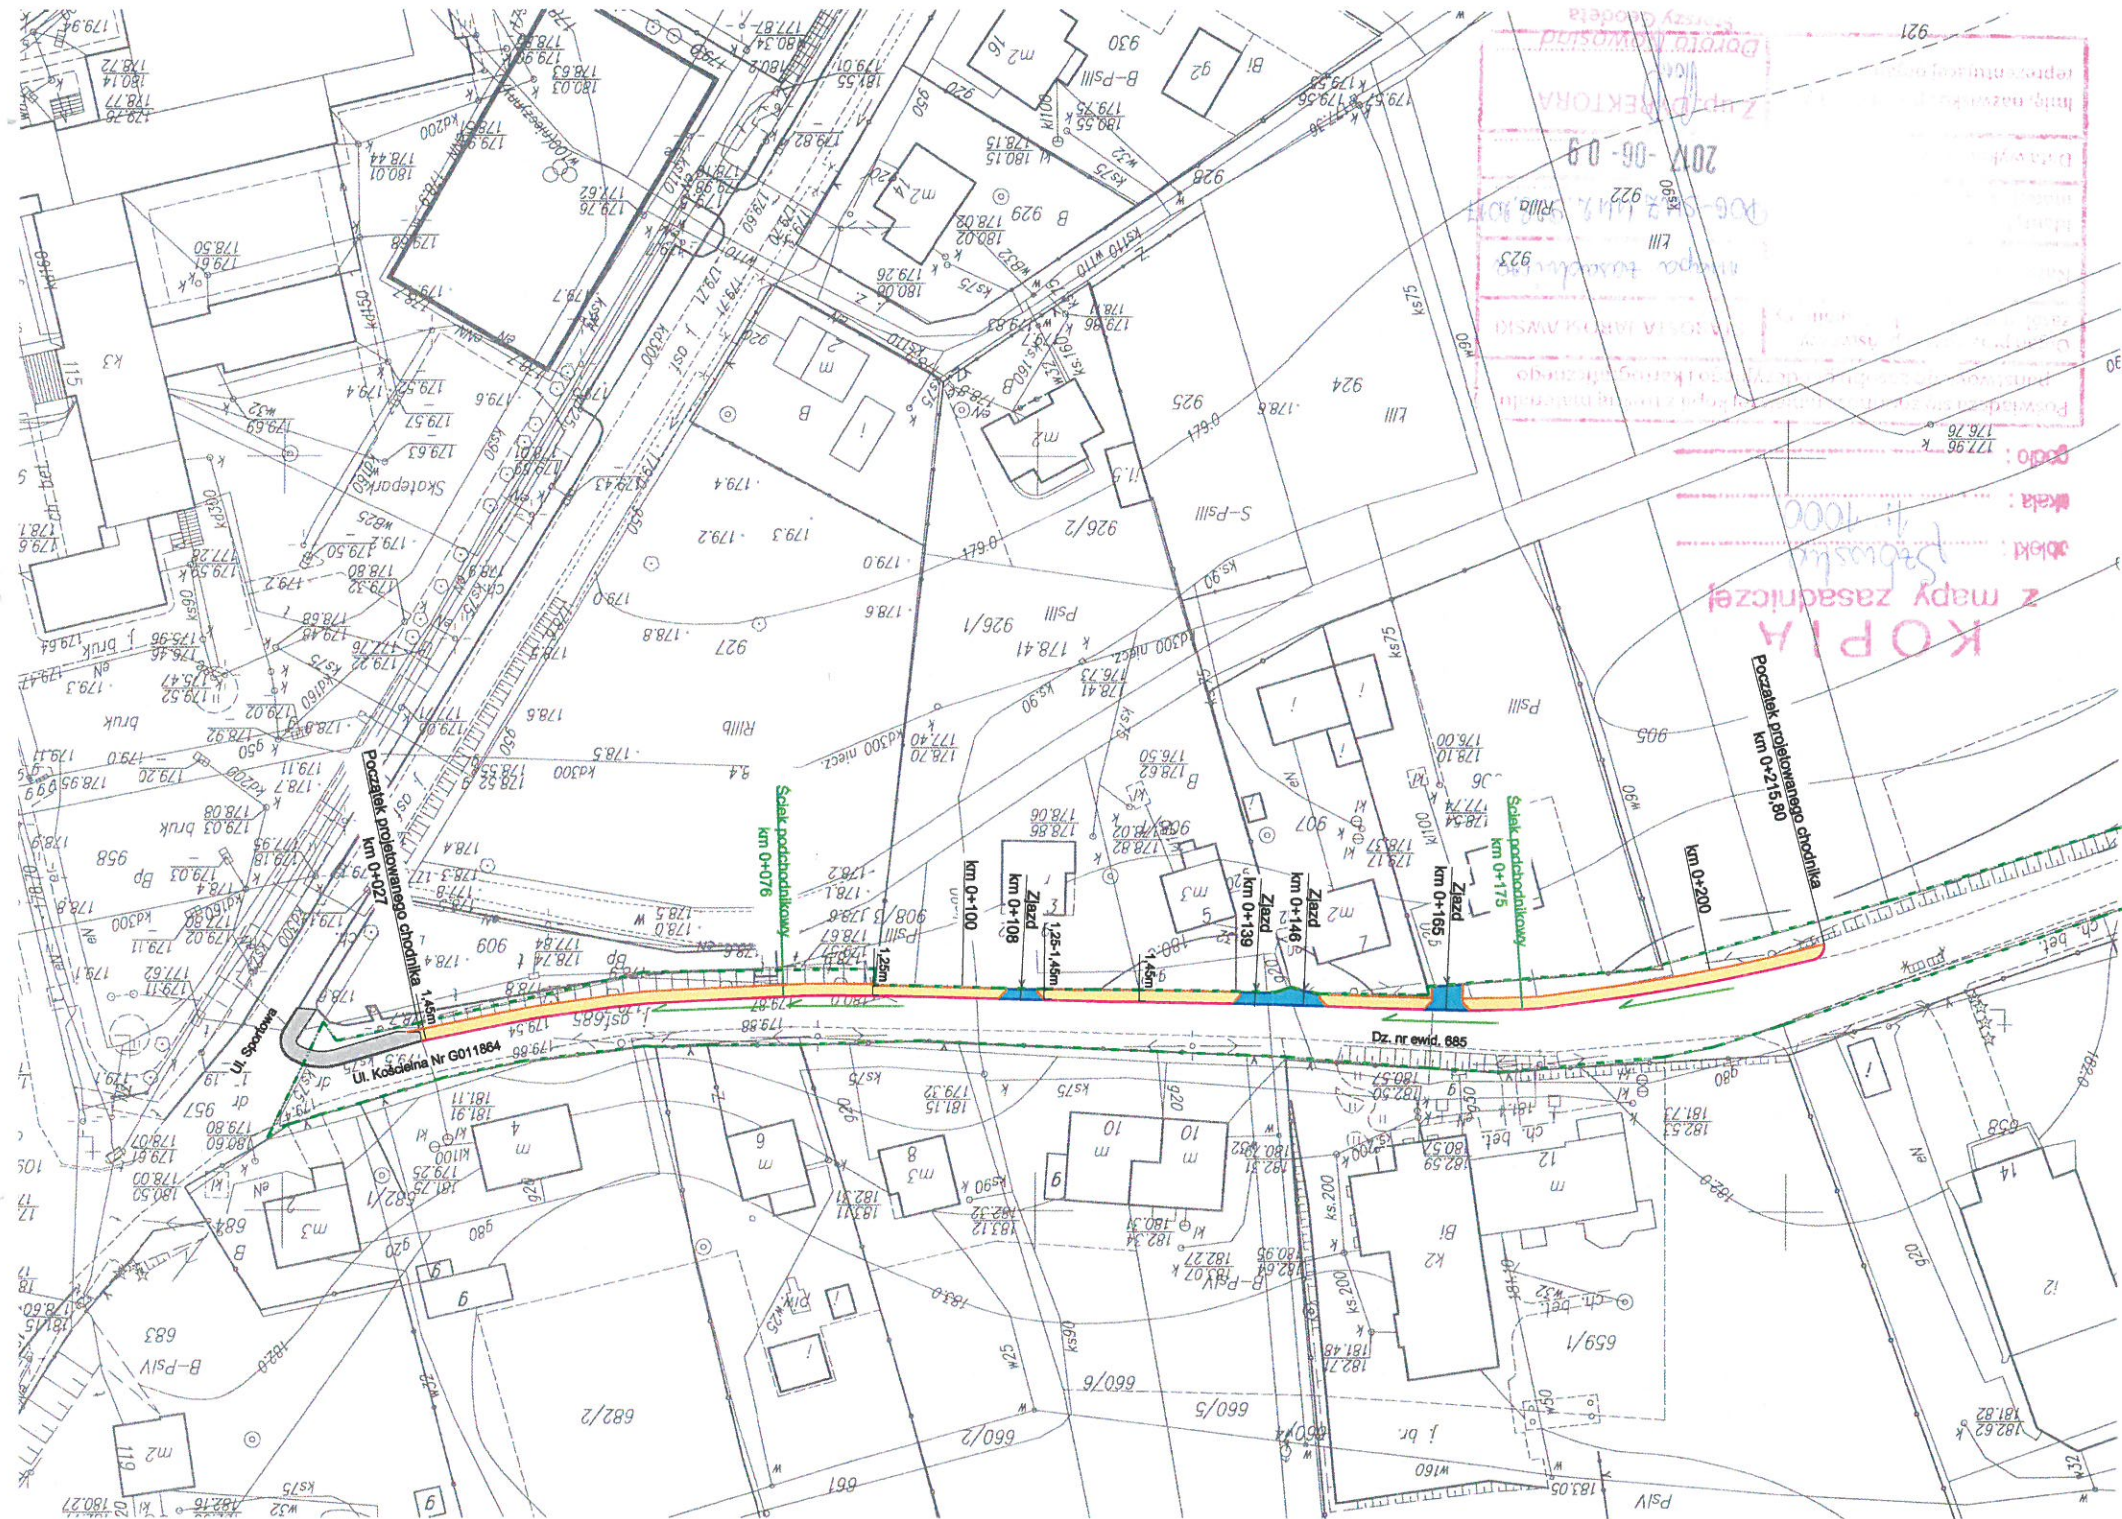

LEGENDA:

- Granica działki nr 685
- Krawężnik drogowy 15x30x100 cm
- Krawężnik wtopiony 15x30x100 cm
- Obrzeże chodnikowe 8x30x100 cm
- Nawierzchnia chodnika z kostki brukowej grub. 6 cm
- Nawierzchnia zjazdów z kostki brukowej grub. 8 cm
- Nawierzchnia istniejącego chodnika

Nazwa inwestycji:	Budowa chodnika w ciągu drogi gminnej nr G011864 w miejscowości Szówsko ul. Kościelna		
Lokalizacja:	Województwo podkarpackie, powiat jarosławski, gmina Wiązownica, miejscowość Szówsko		
Inwestor:	Gmina Wiązownica		
Studium dokumentacji:	Projekt budowlany		
Nazwa arkusza:	Projekt zagospodarowania terenu		
Projektant:	inż. Grzegorz Balicki	Podpis:	
Projektant sprawdzający:	mgr inż. Bogusława Sieradzka numer uprawnień D-33/83	Podpis:	
Branża:	Skala:	Data:	Nr arkusza:
DROGOWA	1:1000	06.2017R.	