


PRZEKRÓJ B-B
SKALA 1:50

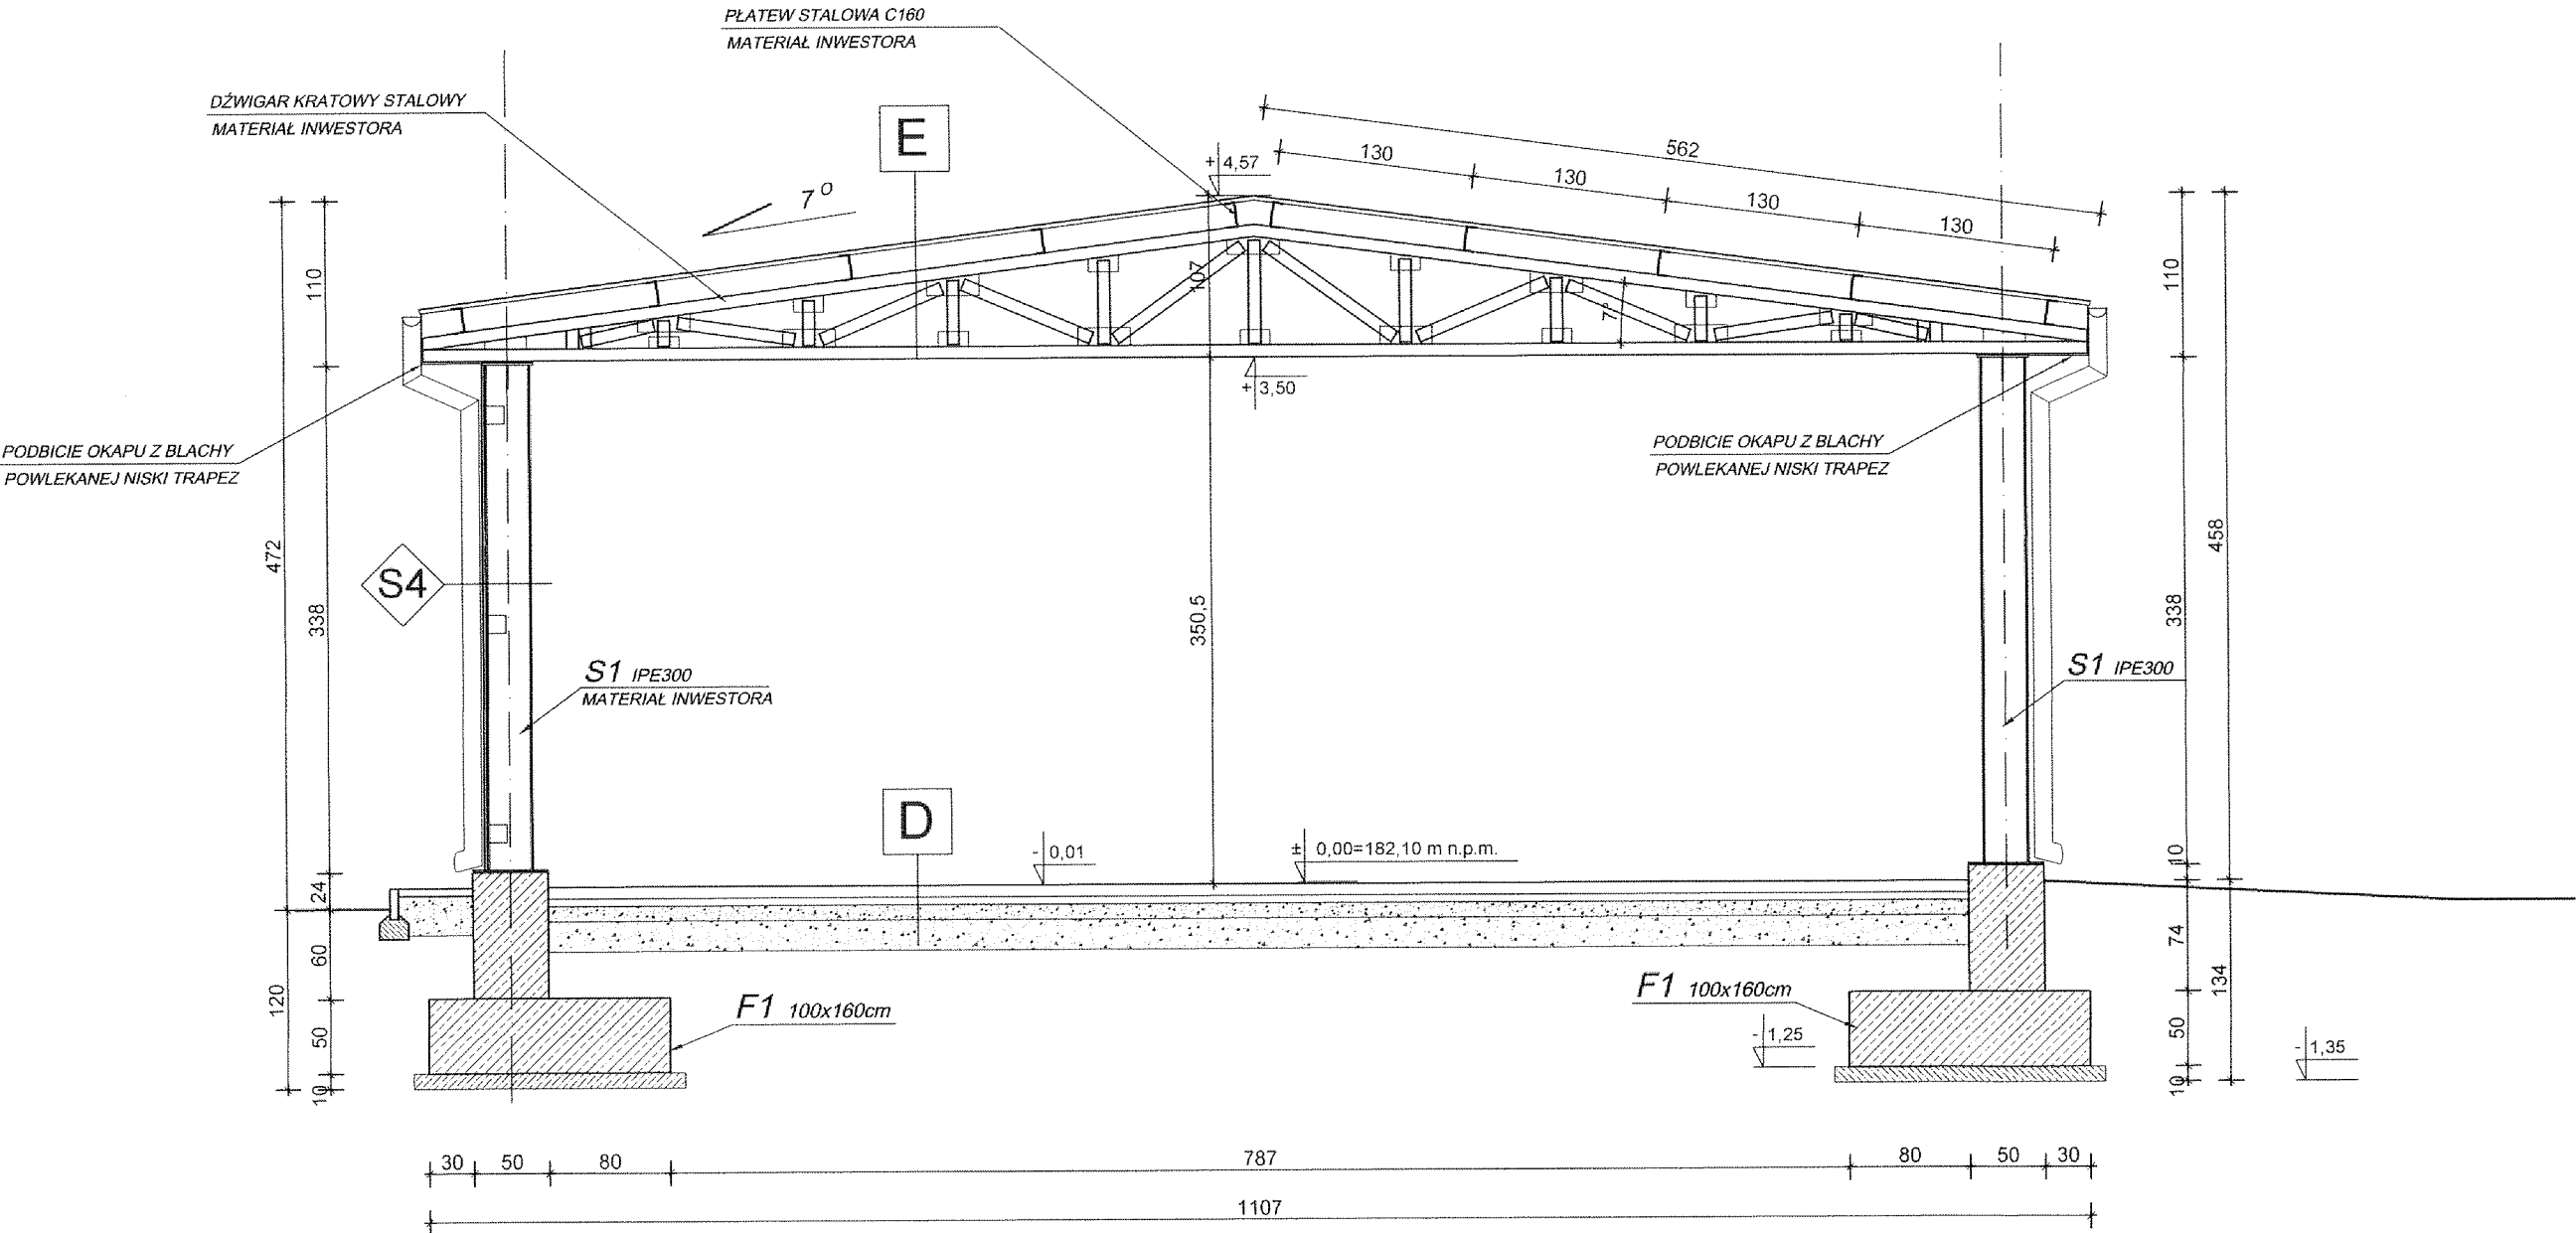

S4 ŚCIANY ZEWNĘTRZNE - WIATA

- BLACHA TRAPEZOWA T18 GR. 0,5mm OCYNKOWANA
MOCOWANA DO PROFILI STALOWYCH
- SŁUPY WIATY IPE 300

D - Posadzka wiata

KOSTKA BETONOWA GR.8cm
PODSYPKA PIASKOWO-CEMENTOWA 1:4 GR.5cm
GÓRNA WARSTWA PODBUDOWY /KRUSZYWO ŁAMANE 0-31,5mm GR.10cm.
GÓRNA WARSTWA PODBUDOWY /KRUSZYWO ŁAMANE 31,5-63mm GR.20cm.
PODSYPKA Z PIASKU NIENORMOWANEGO GR.10cm

E - Dach - Wiata

BLACHA TRAPEZOWA /z demontażu/
PŁATWIE STALOWE
DZWIGARY STALOWE KRATOWE

BIPROKON		BIURO PROJEKTÓW KONSTRUKCYJNYCH "BIPROKON"	
Tytuł:		Tytuł rys.	
Budowa budynku magazynowo-gospodarczego		PRZEKRÓJ B-B	
Objekt:		Budynek magazynowo-gospodarczy na terenie oczyszczalni ścieków w miejscowości Wiązownica	
Adres:		Wiązownica, gm. Wiązownica dz. nr ewid. 1036, 1037	
Inwestor:		Gmina Wiązownica 37-522 Wiązownica nr 208	
1:50 skala	projektował	mgr inż. arch. J. Jarosz	uprawnienia nr ewid. UAN/III/7342/17/95
01.2013r. data		mgr inż. A. Szychulski	POK/0140/POOK/04
		A6	