

ELEWACJA POŁUDNIOWA
SKALA 1:100

- DOCIEPLENIE KOSZYKÓW:
- KLEJ DO STYROPIANU
 - STYROPIAN EPS 70-040 GR. 12cm
 - KLEJ DO SZPACHLOWANIA WRAZ Z ZATOPIONĄ SIATKĄ Z WŁÓKNA SZKLANEGO
 - PODKŁAD TYNKARSKI /GRUNT/
 - TYNK CIENKOWARSTWOWY, WYPRAWA AKRYLOWA

- DOCIEPLENIE ŚCIANY:
- KLEJ DO STYROPIANU
 - STYROPIAN EPS 70-040 GR. 12cm
 - KOLKI DO STYROPIANU L=180mm
 - KLEJ DO SZPACHLOWANIA WRAZ Z ZATOPIONĄ SIATKĄ Z WŁÓKNA SZKLANEGO
 - PODKŁAD TYNKARSKI /GRUNT/
 - TYNK CIENKOWARSTWOWY, WYPRAWA AKRYLOWA

BLACHA TRAPEZOWA POWLEKANA

BLACHA TRAPEZOWA OCYNKOWANA

- DOCIEPLENIE OKÓŁU:
- KLEJ DO STYROPIANU
 - STYROPIAN EPS 70-040 GR. 12cm
 - KOLKI DO STYROPIANU L=180mm
 - KLEJ DO SZPACHLOWANIA WRAZ Z ZATOPIONĄ SIATKĄ Z WŁÓKNA SZKLANEGO x 2
 - PODKŁAD TYNKARSKI /GRUNT/
 - TYNK DEKORACYJNY - MOZAIKOWY

- DOCIEPLENIE ŚCIANY STREFA PRZYZIEMIA DO ok. 1,4m:
- KLEJ DO STYROPIANU
 - STYROPIAN EPS 70-040 GR. 12cm
 - KOLKI DO STYROPIANU L=180mm
 - KLEJ DO SZPACHLOWANIA WRAZ Z ZATOPIONĄ SIATKĄ Z WŁÓKNA SZKLANEGO /PODWOJNE/
 - PODKŁAD TYNKARSKI /GRUNT/
 - TYNK CIENKOWARSTWOWY, WYPRAWA AKRYLOWA

- DOCIEPLENIE OKÓŁU:
- KLEJ DO STYROPIANU
 - STYROPIAN EPS 70-040 GR. 12cm
 - KOLKI DO STYROPIANU L=180mm
 - KLEJ DO SZPACHLOWANIA WRAZ Z ZATOPIONĄ SIATKĄ Z WŁÓKNA SZKLANEGO x 2
 - PODKŁAD TYNKARSKI /GRUNT/
 - TYNK DEKORACYJNY - MOZAIKOWY

- DOCIEPLENIE ŚCIANY STREFA PRZYZIEMIA DO ok. 1,4m:
- KLEJ DO STYROPIANU
 - STYROPIAN EPS 70-040 GR. 12cm
 - KOLKI DO STYROPIANU L=180mm
 - KLEJ DO SZPACHLOWANIA WRAZ Z ZATOPIONĄ SIATKĄ Z WŁÓKNA SZKLANEGO /PODWOJNE/
 - PODKŁAD TYNKARSKI /GRUNT/
 - TYNK CIENKOWARSTWOWY, WYPRAWA AKRYLOWA

ELEWACJA PÓŁNOCNA
SKALA 1:100

- DOCIEPLENIE ŚCIANY:
- KLEJ DO STYROPIANU
 - STYROPIAN EPS 70-040 GR. 12cm
 - KOLKI DO STYROPIANU L=180mm
 - KLEJ DO SZPACHLOWANIA WRAZ Z ZATOPIONĄ SIATKĄ Z WŁÓKNA SZKLANEGO
 - PODKŁAD TYNKARSKI /GRUNT/
 - TYNK CIENKOWARSTWOWY, WYPRAWA AKRYLOWA

- DOCIEPLENIE KOSZYKÓW:
- KLEJ DO STYROPIANU
 - STYROPIAN EPS 70-040 GR. 5cm
 - KLEJ DO SZPACHLOWANIA WRAZ Z ZATOPIONĄ SIATKĄ Z WŁÓKNA SZKLANEGO
 - PODKŁAD TYNKARSKI /GRUNT/
 - TYNK CIENKOWARSTWOWY, WYPRAWA AKRYLOWA

BLACHA TRAPEZOWA POWLEKANA

BLACHA TRAPEZOWA OCYNKOWANA


PODESTY WĘŚCOWE Z KOSTKI BETONOWEJ GR. 5cm
NA PODSTYPCE PIASEK - CEM. ZOPOROWANE OBRZEŻEM

- DOCIEPLENIE OKÓŁU:
- KLEJ DO STYROPIANU
 - STYROPIAN EPS 70-040 GR. 12cm
 - KOLKI DO STYROPIANU L=180mm
 - KLEJ DO SZPACHLOWANIA WRAZ Z ZATOPIONĄ SIATKĄ Z WŁÓKNA SZKLANEGO x 2
 - PODKŁAD TYNKARSKI /GRUNT/
 - TYNK DEKORACYJNY - MOZAIKOWY

- DOCIEPLENIE ŚCIANY STREFA PRZYZIEMIA DO ok. 1,4m:
- KLEJ DO STYROPIANU
 - STYROPIAN EPS 70-040 GR. 12cm
 - KOLKI DO STYROPIANU L=180mm
 - KLEJ DO SZPACHLOWANIA WRAZ Z ZATOPIONĄ SIATKĄ Z WŁÓKNA SZKLANEGO /PODWOJNE/
 - PODKŁAD TYNKARSKI /GRUNT/
 - TYNK CIENKOWARSTWOWY, WYPRAWA AKRYLOWA

ELEWACJA WSCHODNIA
SKALA 1:100

- DOCIEPLENIE ŚCIANY:
- KLEJ DO STYROPIANU
 - STYROPIAN EPS 70-040 GR. 12cm
 - KOLKI DO STYROPIANU L=180mm
 - KLEJ DO SZPACHLOWANIA WRAZ Z ZATOPIONĄ SIATKĄ Z WŁÓKNA SZKLANEGO
 - PODKŁAD TYNKARSKI /GRUNT/
 - TYNK CIENKOWARSTWOWY, WYPRAWA AKRYLOWA

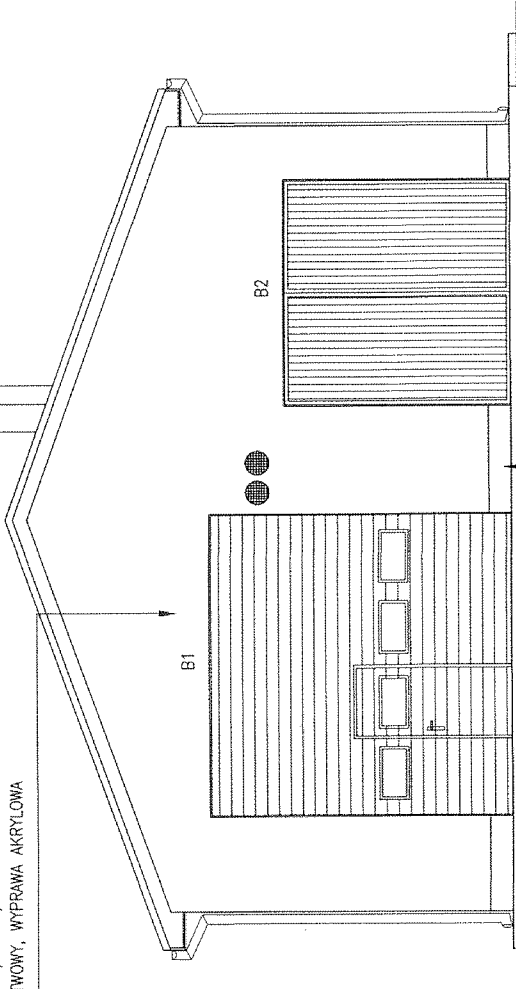


STAROSTA
JAROSŁAWSKI

- DOCIEPLENIE OKÓŁU:
- KLEJ DO STYROPIANU
 - STYROPIAN EPS 70-040 GR. 12cm
 - KOLKI DO STYROPIANU L=180mm
 - KLEJ DO SZPACHLOWANIA WRAZ Z ZATOPIONĄ SIATKĄ Z WŁÓKNA SZKLANEGO x 2
 - PODKŁAD TYNKARSKI /GRUNT/
 - TYNK DEKORACYJNY - MOZAIKOWY

ELEWACJA ZACHODNIA
SKALA 1:100

- DOCIEPLENIE ŚCIANY:
- KLEJ DO STYROPIANU
 - STYROPIAN EPS 70-040 GR. 12cm
 - KOLKI DO STYROPIANU L=180mm
 - KLEJ DO SZPACHLOWANIA WRAZ Z ZATOPIONĄ SIATKĄ Z WŁÓKNA SZKLANEGO
 - PODKŁAD TYNKARSKI /GRUNT/
 - TYNK CIENKOWARSTWOWY, WYPRAWA AKRYLOWA

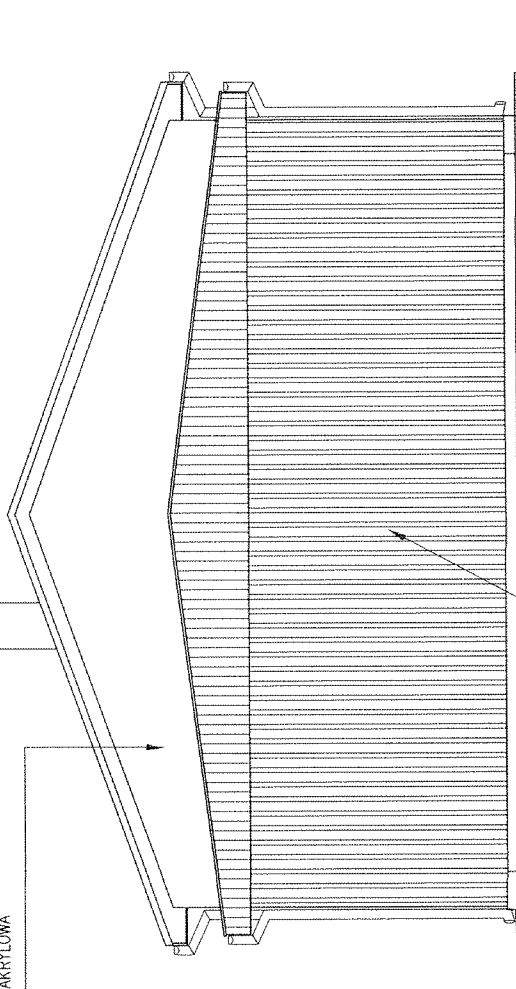

BLACHA TRAPEZOWA OCYNKOWANA

BIPROKON		BIURO PROJEKTÓW KONSTRUKCYJNYCH "BIPROKON"	
ul. 1100	37-700 Przewyśle, Ostrow 481	Tenat: 196	
Budowa budynku magazynu nowo-gospodarczego		ELEWACJE BUDYNKU	
Budynek magazynu nowo-gospodarczego na terenie oczyszczalni ścieków w miejscowości Wiązownica			
Wiązownica, gm. Wiązownica dz. nr ewid. 1038, 1037			
INWESTOR: Gmina Wiązownica 37-522 Wiązownica nr 208		PROJEKTOWAŁ: mgr inż. arch. J. Jarosz	
1:100		1:100	
01.2013r.		mgr inż. A. Szychulski	
PDK/0140/POCK/04		A7	
Załącznik nr 1		Załącznik nr 2	
Załącznik nr 3		Załącznik nr 4	
Załącznik nr 5		Załącznik nr 6	
