




ELEWACJA POŁUDNIOWA
SKALA 1:100

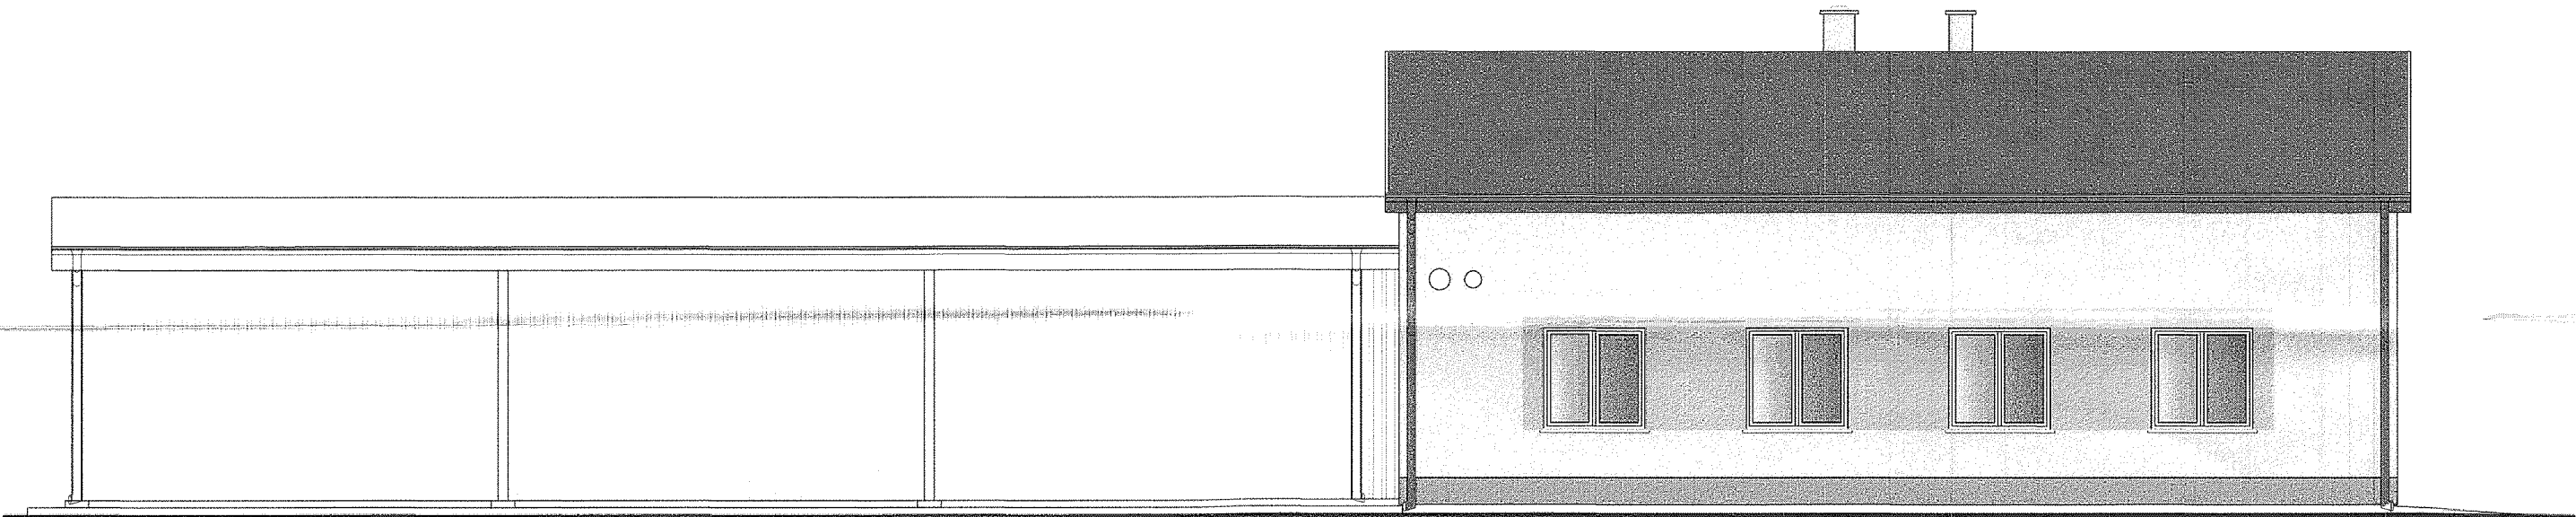



ELEWACJA WSCHODNIA
SKALA 1:100

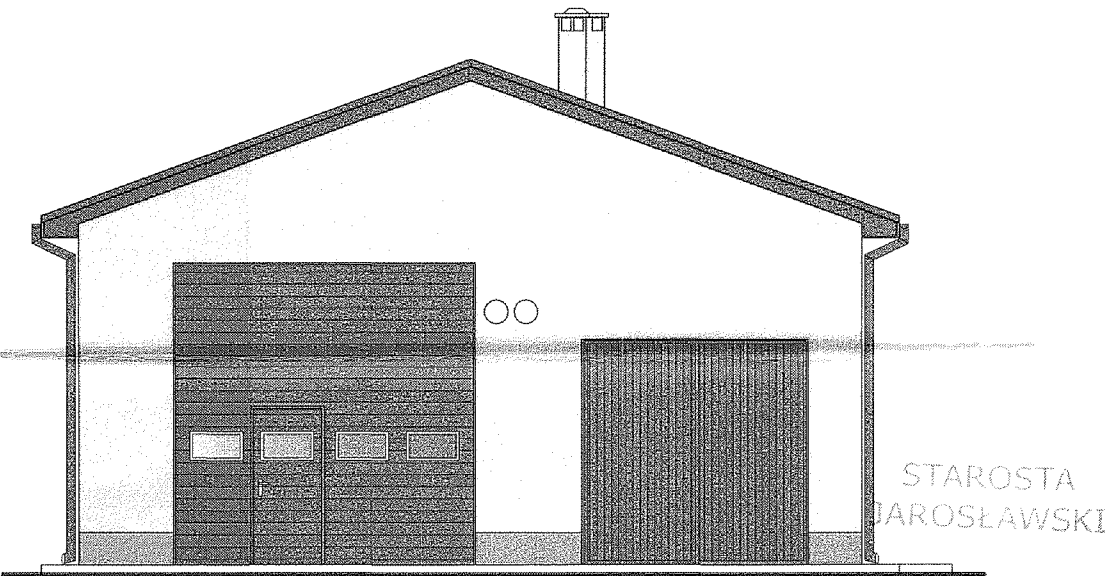

ELEWACJA PÓŁNOCNA
SKALA 1:100

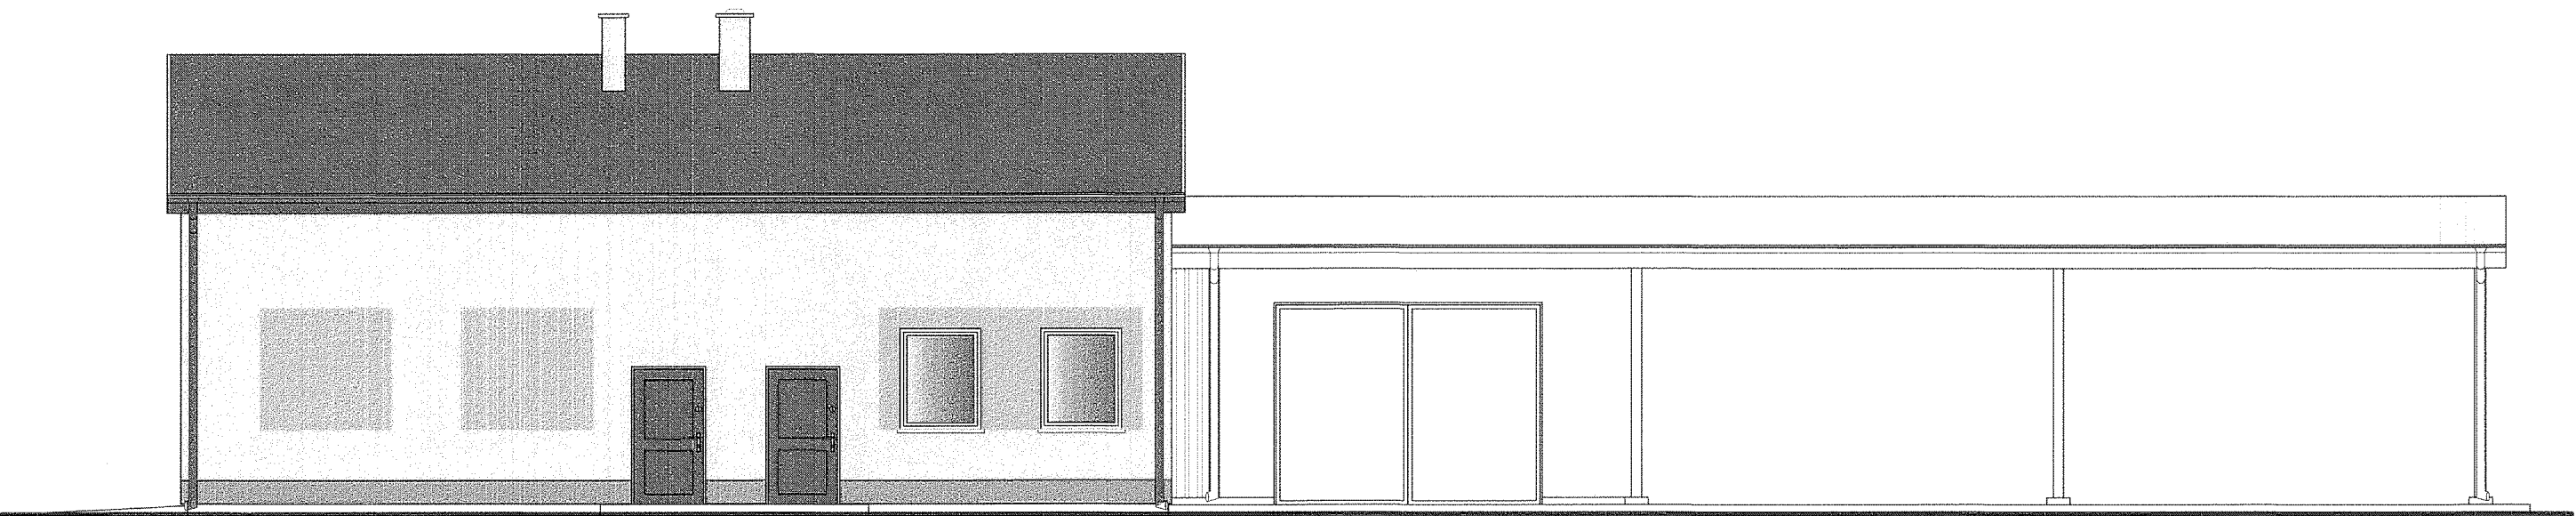

ELEWACJA ZACHODNIA
SKALA 1:100

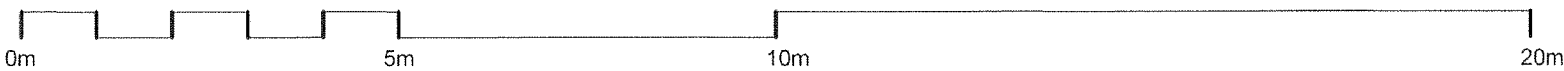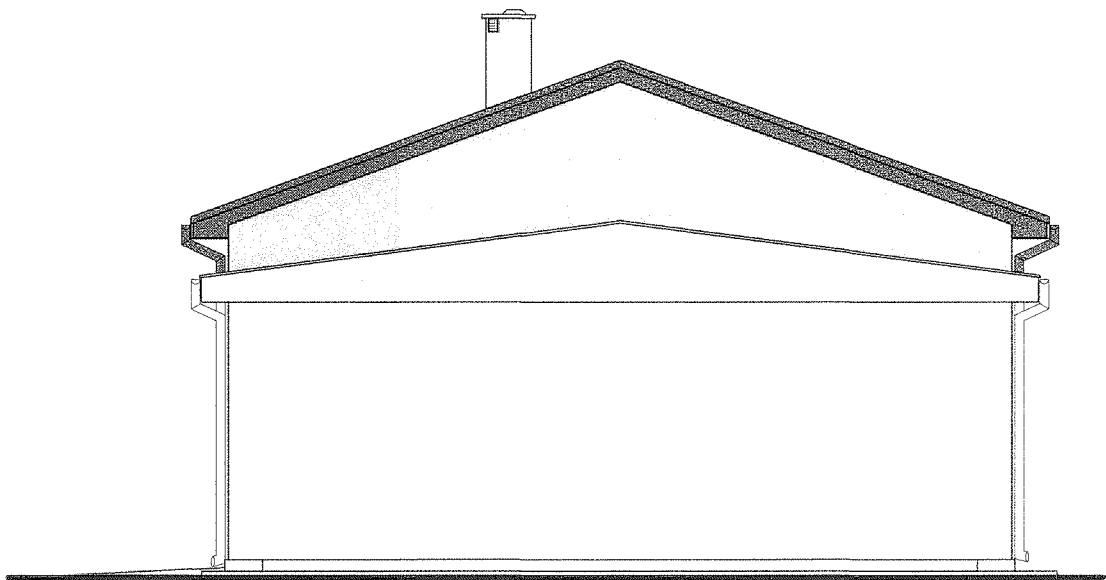

UWAGA:
PRZED PRZYSTĄPIENIEM DO NAKŁADANIA WYPRAWY ELEWACYJNEJ
KOLORY OSTSTECZNIE UZGODNIĆ Z INWESTOREM I DOPIERO PO
AKCEPTACJI PRZYSTĄPIĆ DO ROBÓT.

DOBÓR KOLORÓW W OPARCIU O KOLORNIK FIRMY FAST:

- TYNK AKRYLOWY - KOLOR E5-42
- TYNK AKRYLOWY - KOLOR E5-44
- TYNK MOZAIKOWY - FAST GRANIT FG 05

BIPROKON		BIURO PROJEKTÓW KONSTRUKCYJNYCH "BIPROKON"	
Tytuł		37-700 Przemyśl, Osław 491	
Opis		Budowa budynku magazynowo-gospodarczego	
Zakres		Wiązownica, gm. Wiązownica dz. nr ewid. 1036, 1037	
Skala		1:100	
Data		01.2013r.	
Projektant		mgr inż. arch. J. Jarosz	
Wykonawca		mgr inż. A. Szychulski	
Zatwierdził		mgr inż. arch. J. Jarosz	
Wzrost		1,70m	
Waga		70kg	
Temat rzy.		ELEWACJE BUDYNKU	
Projektant		mgr inż. arch. J. Jarosz	
Wykonawca		mgr inż. A. Szychulski	