RZUT PRZYZIEMIA

SKALA 1:50

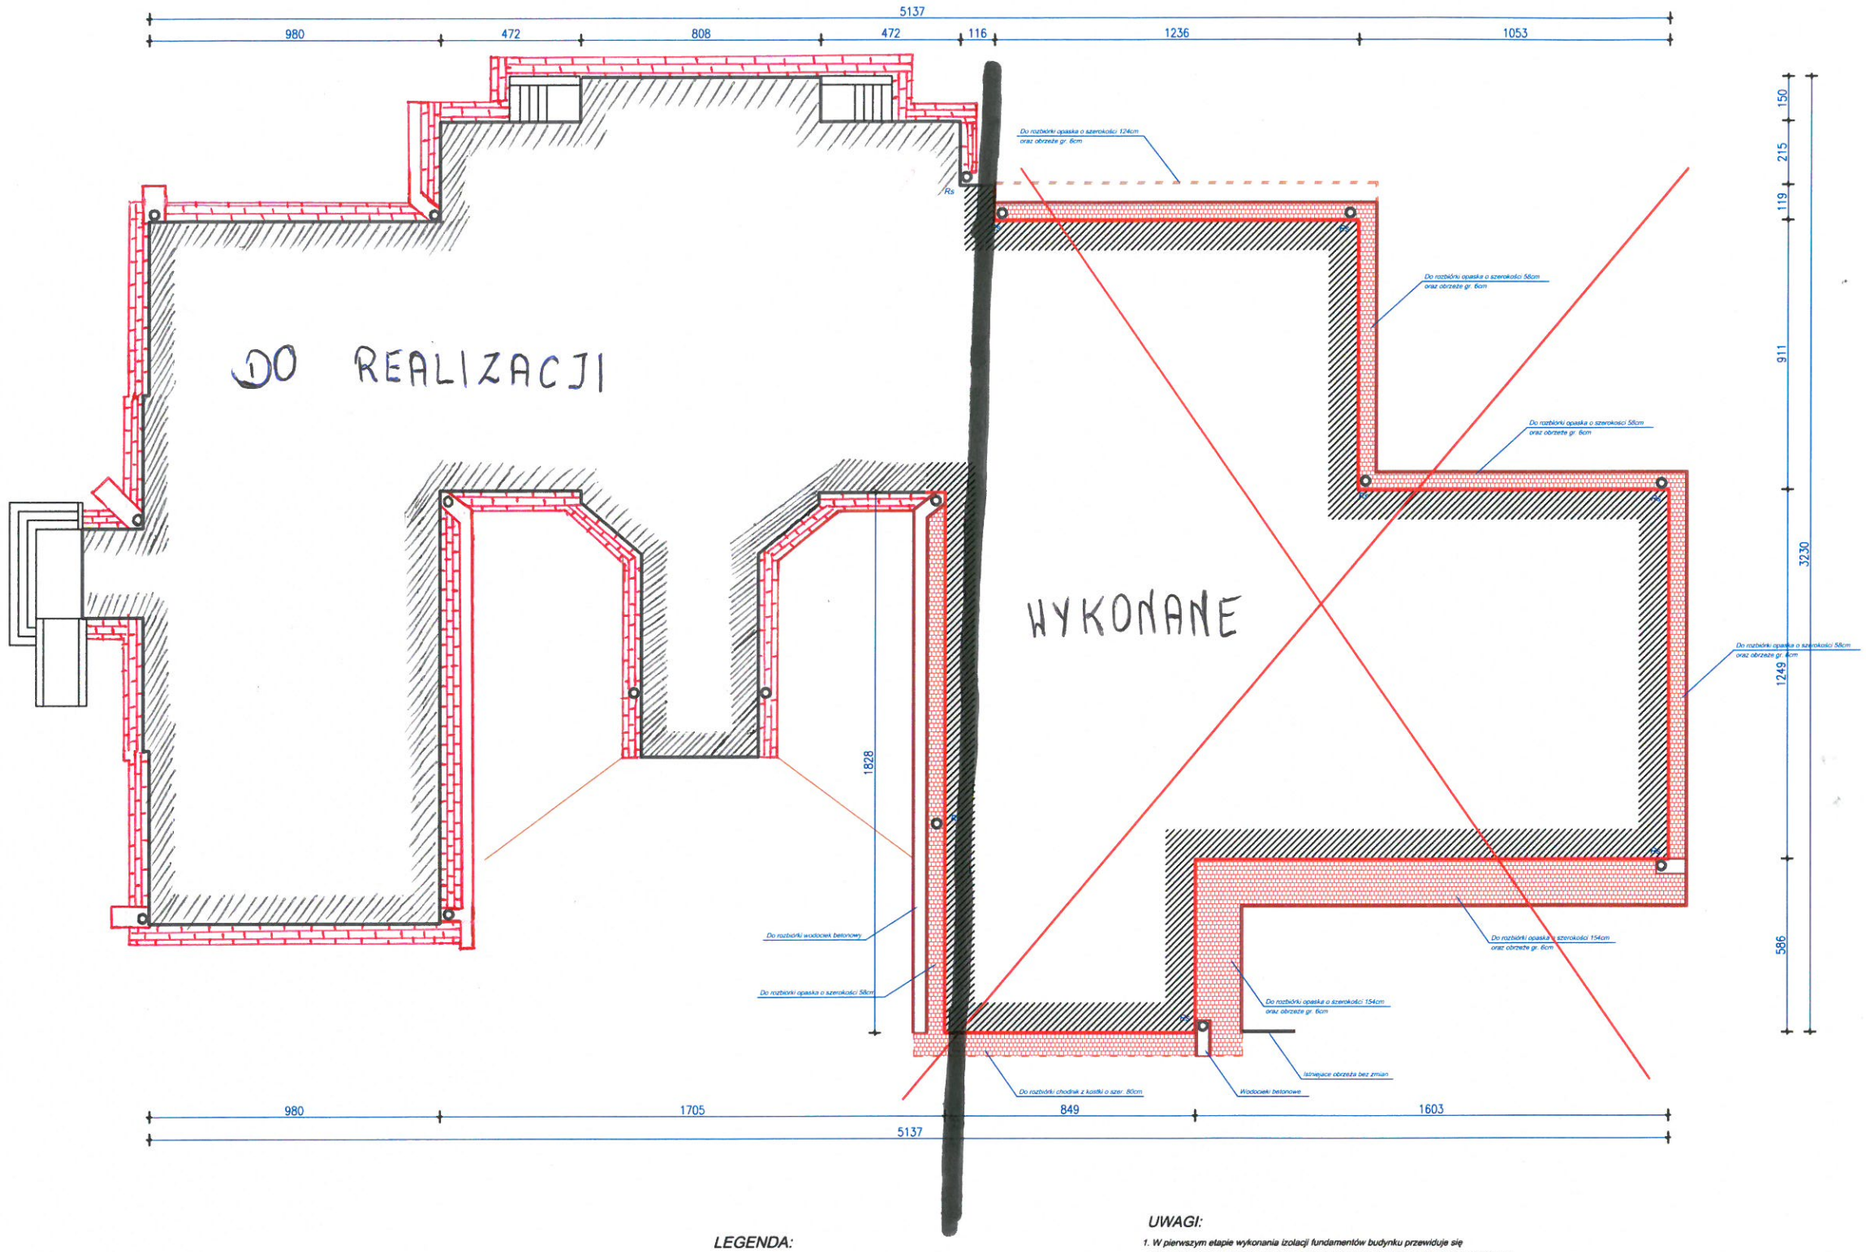

LEGENDA:

- ściany przewidziane do wykonania izolacji pionowej ścian fundamentowych i przyziemia
- nawierzchnia z nowej kostki betonowej gr. 6cm
- rura spustowa

UWAGI:

1. W pierwszym etapie wykonania izolacji fundamentów budynku przewiduje się przeprowadzenie robót na części mieszczącej salę gimnastyczną z zapleczem wg rysunku.
2. Szczegółowy zakres robót opisano w części opisowej opracowania.
3. Izolację wykonać w sposób ciągły na całym elemencie budynku.
4. Roboty prowadzić zgodnie z warunkami technicznymi i instrukcją producentów izolacji.
5. Warstwę izolacji termicznej zakończyć jako klin i zabezpieczyć do czasu dalszego kontynuowania docieplenia ścian poprzez zaszpachlowanie klejem na siatce.
6. Wymiary pokazane na rysunku podane w centymetrach, pomiaru dokonano w poziomie przyziemia.
7. Wymiary dodatkowo sprawdzić w naturze.

TECHNOLOGIA WYKONANIA IZOLACJI ŚCIAN PRZYZIEMIA

- OCZYSZCZENIE POWIERZCHNI
- NAKŁÓZENIE PREPARATU DO GRUNTOWANIA KIESOL
- NAKŁÓZENIE SZLAMU WODOSZCZELNEGO DICHTSCHLAMME
- WYKONANIE IZOLACJI BITUMICZNO–POLIMEROWEJ KZ DICKBESCHICHTUNG W DWÓCH WARSTWACH
- POLISTYREN EKSTRUDOWANY (XPS (S) 30) gr. 8 cm
- FOLIA KUBEŁKOWA (HDPE)

BIPROKON	BIURO PROJEKTÓW KONSTRUKCYJNYCH "BIPROKON" 37-700 Przemyśl, Ostrów 491			
TYTUŁ:	Wykonanie drenażu opaskowego oraz izolacji ścian fundamentowych budynku Gimnazjum Publicznego i Szkoły Podstawowej w Pływodzie		Temat rys.	RZUT PRZYZIEMIA BUDYNKU IZOLACJE
OBIEKT:	Budynek Gimnazjum Publicznego i Szkoły Podstawowej w Pływodzie gm. Wiązownica			
ADRES:	Pływoda, gm. Wiązownica, dz. nr ewid. 1017/1			
INWESTOR:	Gmina Wiązownica 37-522 Wiązownica nr 208		etap projektu	PB BUDOWLANA
1:100 skala	projektował: mgr inż. A. Szychulska	uprawnienia nr ewid. PDK/0140/POOK/05	branża	K1
06.2014r. data	mgr inż. A. Szychulski	PDK/0140/POOK/04	Nr rys.	

Wszelkie prawa zastrzeżone. Bez zgody autora. Egzemplarz do użytku tylko przeznaczonego, zwykłego lub osobistego korzystania bez pisemnej zgody przez "BIPROKON" w Przemyślu