



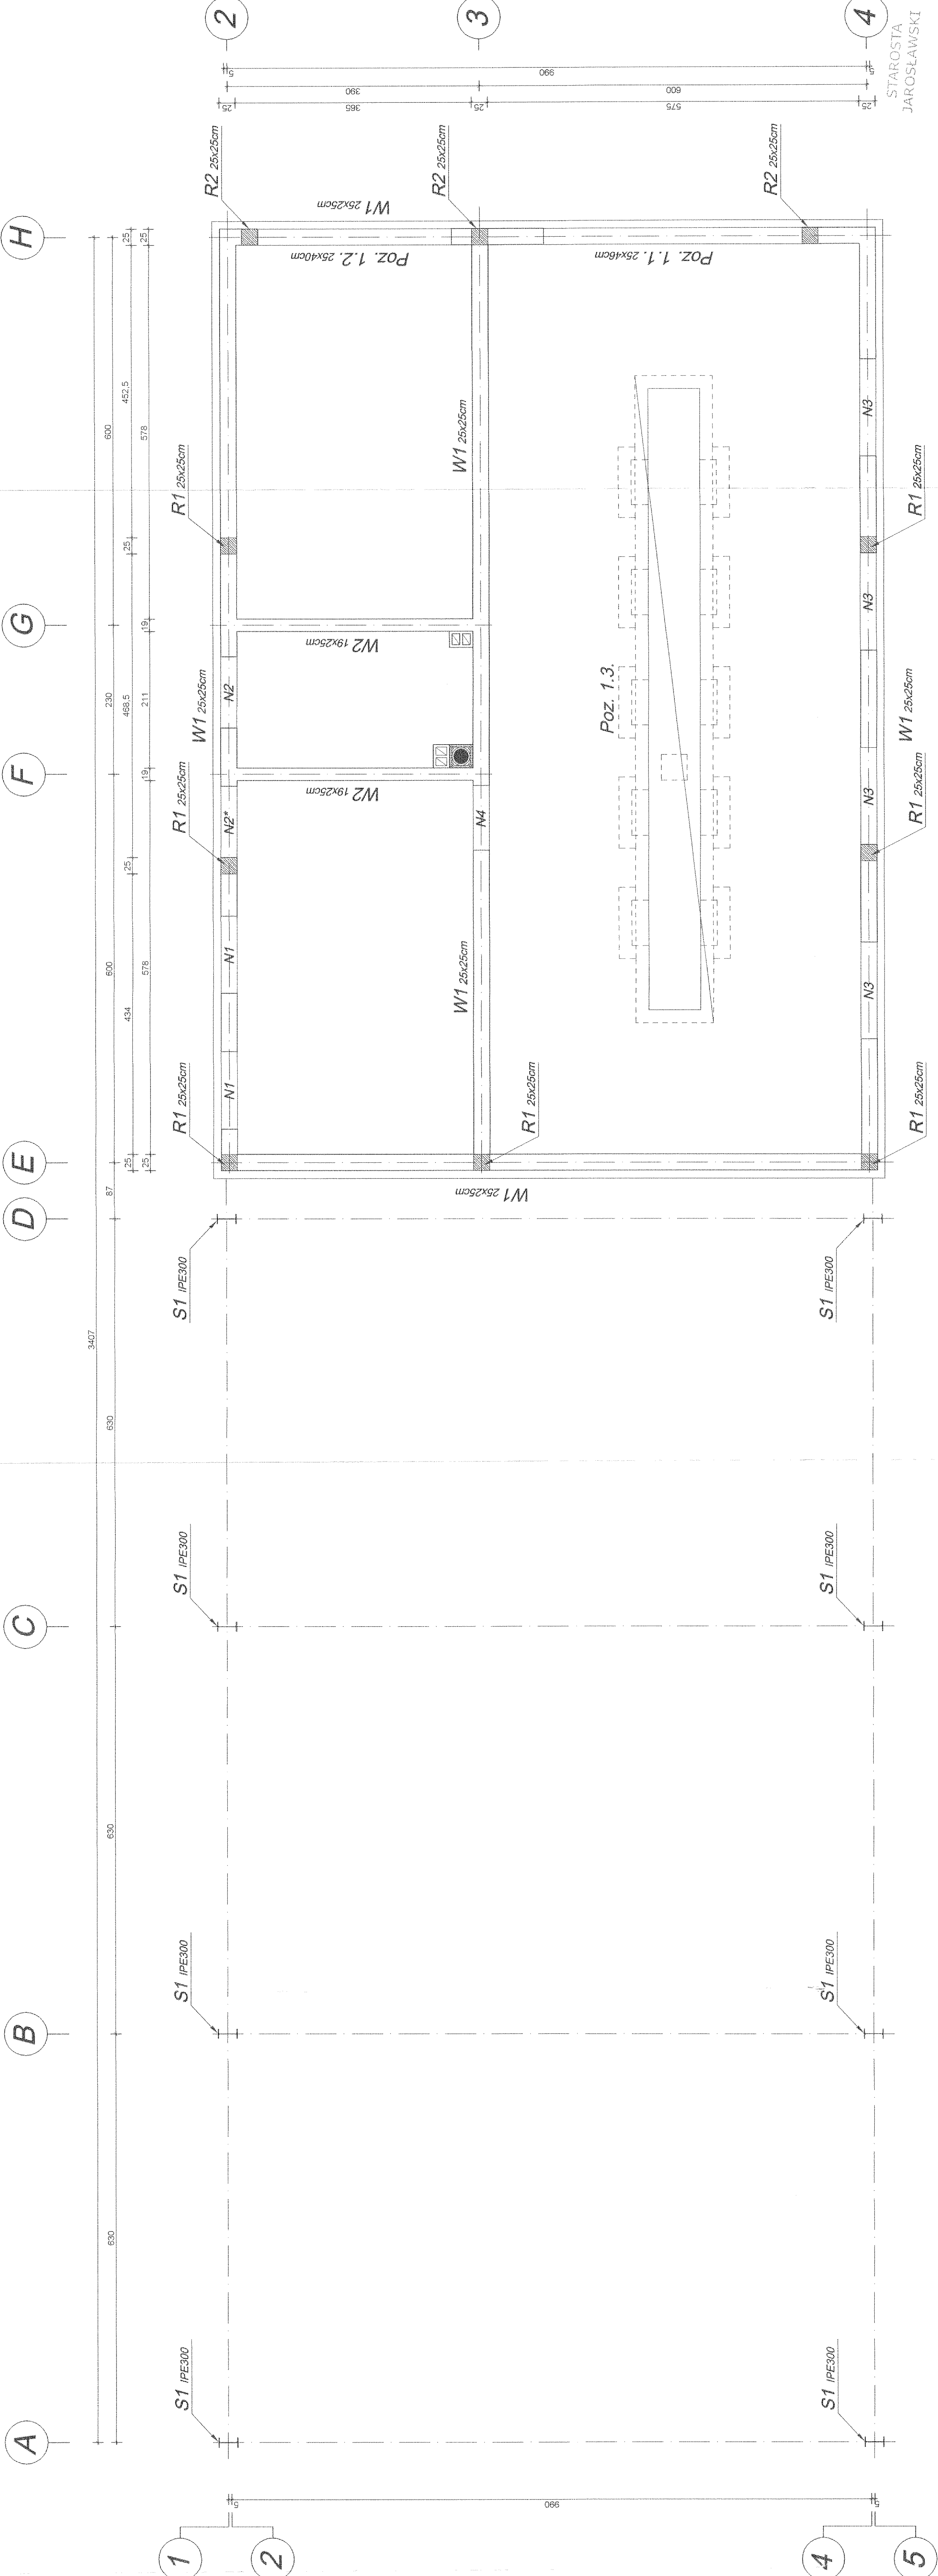


STAROSTA
JAROSŁAWSKI


Poz. 1.2
Skala 1:25

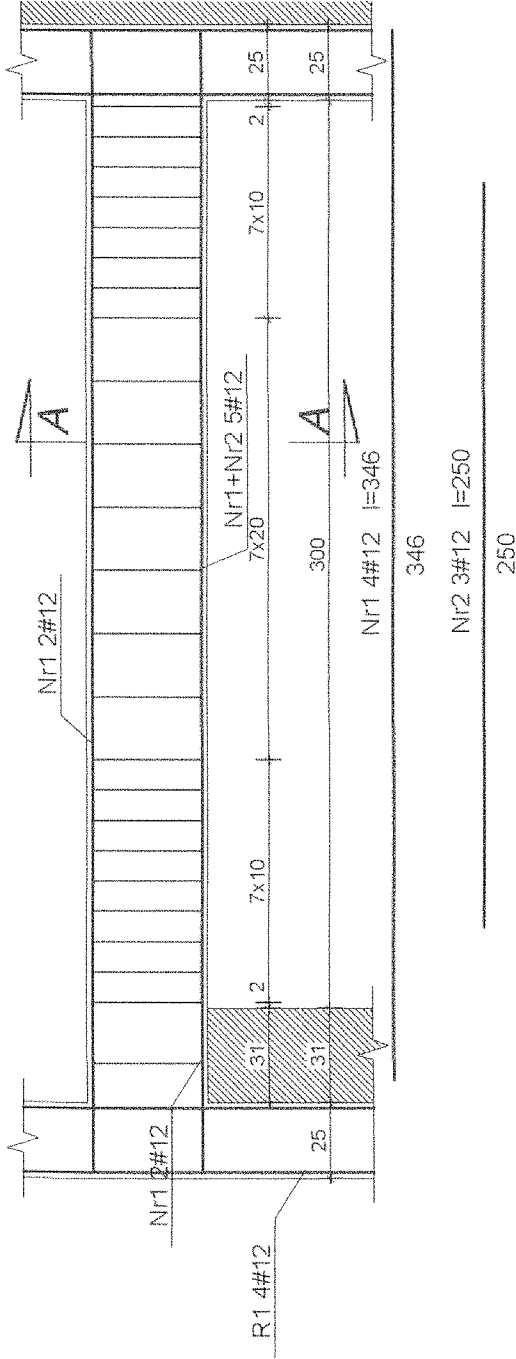


A-A

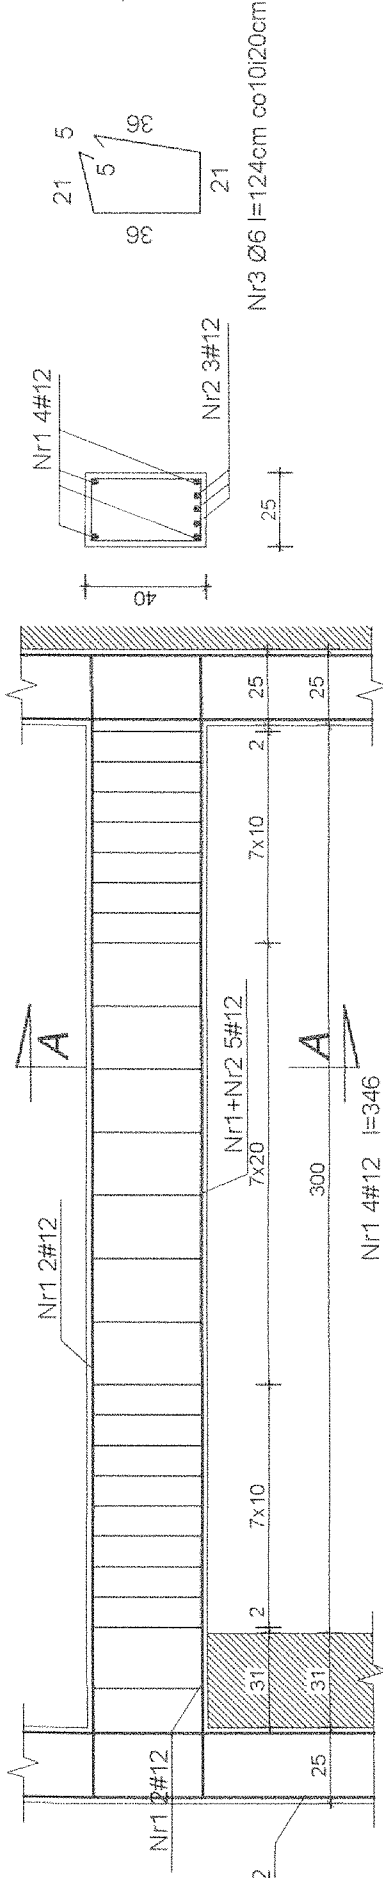


Poz. 1.1
Skala 1:25

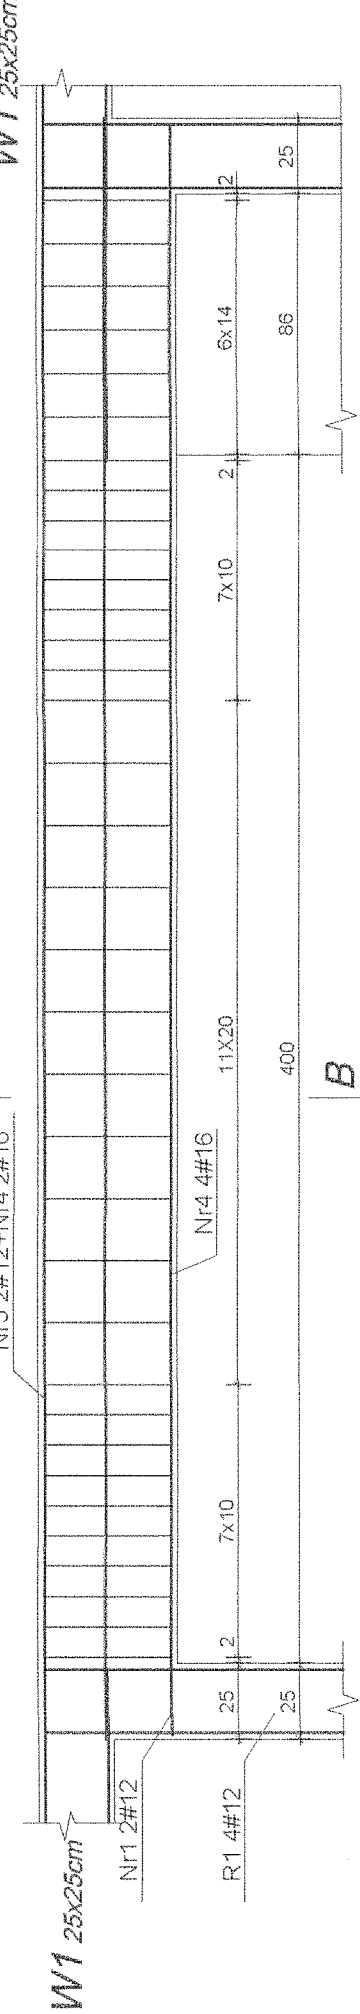


Nadproże N1
Skala 1:25

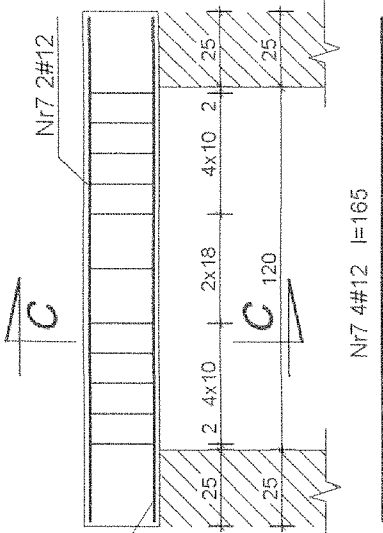


C-C

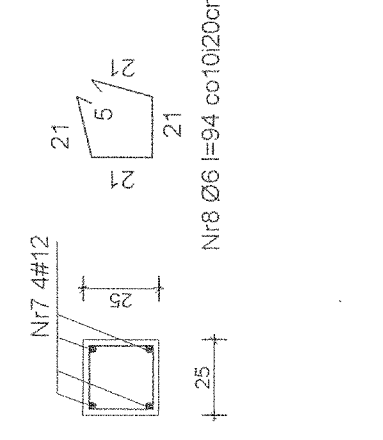


Nadproże N2
Skala 1:25

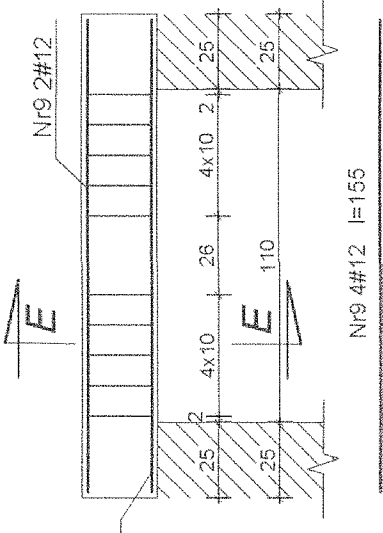


Nadproże N3
Skala 1:25

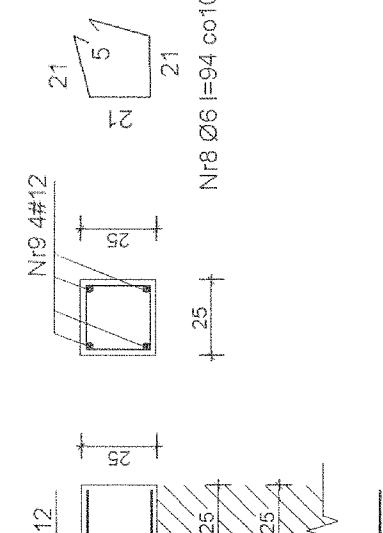

Nadproże N4
Skala 1:25

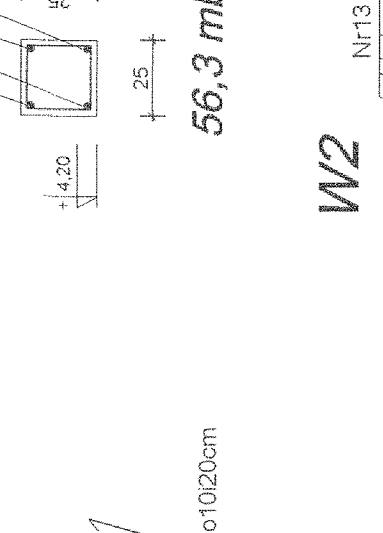

Wieniec
Skala 1:25

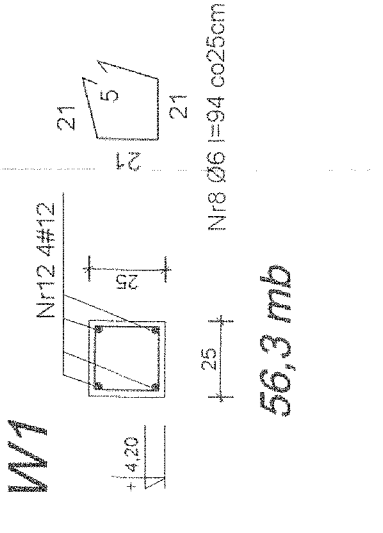

Beton C16/20 (B-20)
STAL A-0 / Ø /
STAL A-III N / # /
Otulina 20mm

UWAGI:

- ELEMENTY WYLEWANE Z BETONU C16/20 ZBRĄJONE STALĄ A-III, A-0.
- SCIĄNY KONSTRUKCYJNE MUROWANE Z PUSTAKÓW CERAMICZNYCH MODULARNYCH Ł220 KL20 GR.25cm.
- NA WISZYSTKICH ŚCIANACH WYKONAĆ WIENIEC I OZNAKOŃCZĄCE POZYCJE Z BELEK I WIĘCZÓW NAŁEŻY WYPUSZCZĄĆ PRĘTY STARTOWE DLA ROZWIĘZIWAJĄCYCH WŁASNOŚCI SZCZEGÓŁOWYCH.
- KANAL REWIZYJNY O KONSTRUKCJI ŻELBETOWEJ WGRYUNKOWY SZCZEGÓŁOWY ODDYLATOWANY.
- MUROWANE ŚCIĄNY Z PUSTAKÓW CERAMICZNYCH DODATKOWO ZBRĄJONE W WARTOŚCI WYKONAWCZY WGRYUNKOWY WŁASNOŚCI SZCZEGÓŁOWYCH.
- NADPROŻA WYKONAĆ JAKO PREFABRYKOWANE SYSTEMOWE TYPU L19 LUB MONOLITYCZNE WYLEWANE NA MOKRO.
- RYSUJEK ROZPATRYWAĆ JAKO CZĘŚĆ ARCHYTEKTONICZNĄ.
- ROZPATRYWAĆ JAKO CZĘŚĆ ARCHYTEKTONICZNĄ.

BIURO KONSTRUKCYJNYCH "BIPROKON"		BUDOWA BUDYNKU MIESZKALNO-GOSPODARZEGO	
37-100 Przemyśl, Dział nr 431		37-522 Wągrowica	
UŁAD KONSTRUKCYJNY PARTERU		KONSTRUKCJA	
KONSTRUKTOR		PROJEKTANT	
mgr inż. A. Szychalski		mgr inż. A. Szychalski	
PDK.01.00.00.004		PDK.01.00.00.005	
K2		K2	