

MAPA DO CELÓW PROJEKTOWYCH
Skala 1:500

Gmina Wiązownica [1804/1_2] obręb: Ryszkowa Wola [0007]

pow. Janczów woj. podkarpackie

Ark. 8, 125, 10.04, 1, 4, 8, 125, 10.04, 2, 3

Arkusz 2

Mapa sporządzona na podstawie ark. 8, 125, 10.04, 1, 4, 8, 125, 10.04, 2, 3 mapy zasadniczej, oraz: ulicznego planu sytuacyjnego i planu.

Przebieg linii kablowej i szlaków kablowych.

Mapa wykonana na podstawie planu sytuacyjnego i planu.

Mapa nie zawiera danych o istniejących.

W opracowaniu załączono plan sytuacyjny i plan.

Mapa w zamieszczonych danych jest ark. 13.03.2017.

Legenda ark. 13.03.2017, 190, 105



D. 13.03.2017

Układ mapy 200/004 - "Kontener"


Zakres opracowania

Zakres projektowy

Skala planu: 1:500

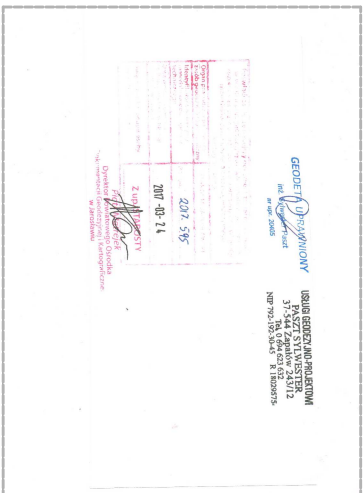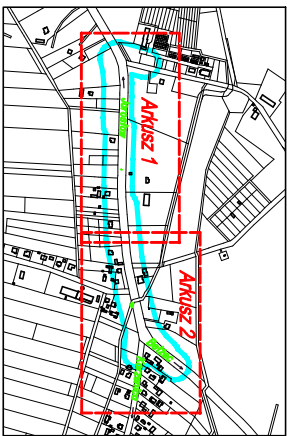

Łączy rys.nr 1

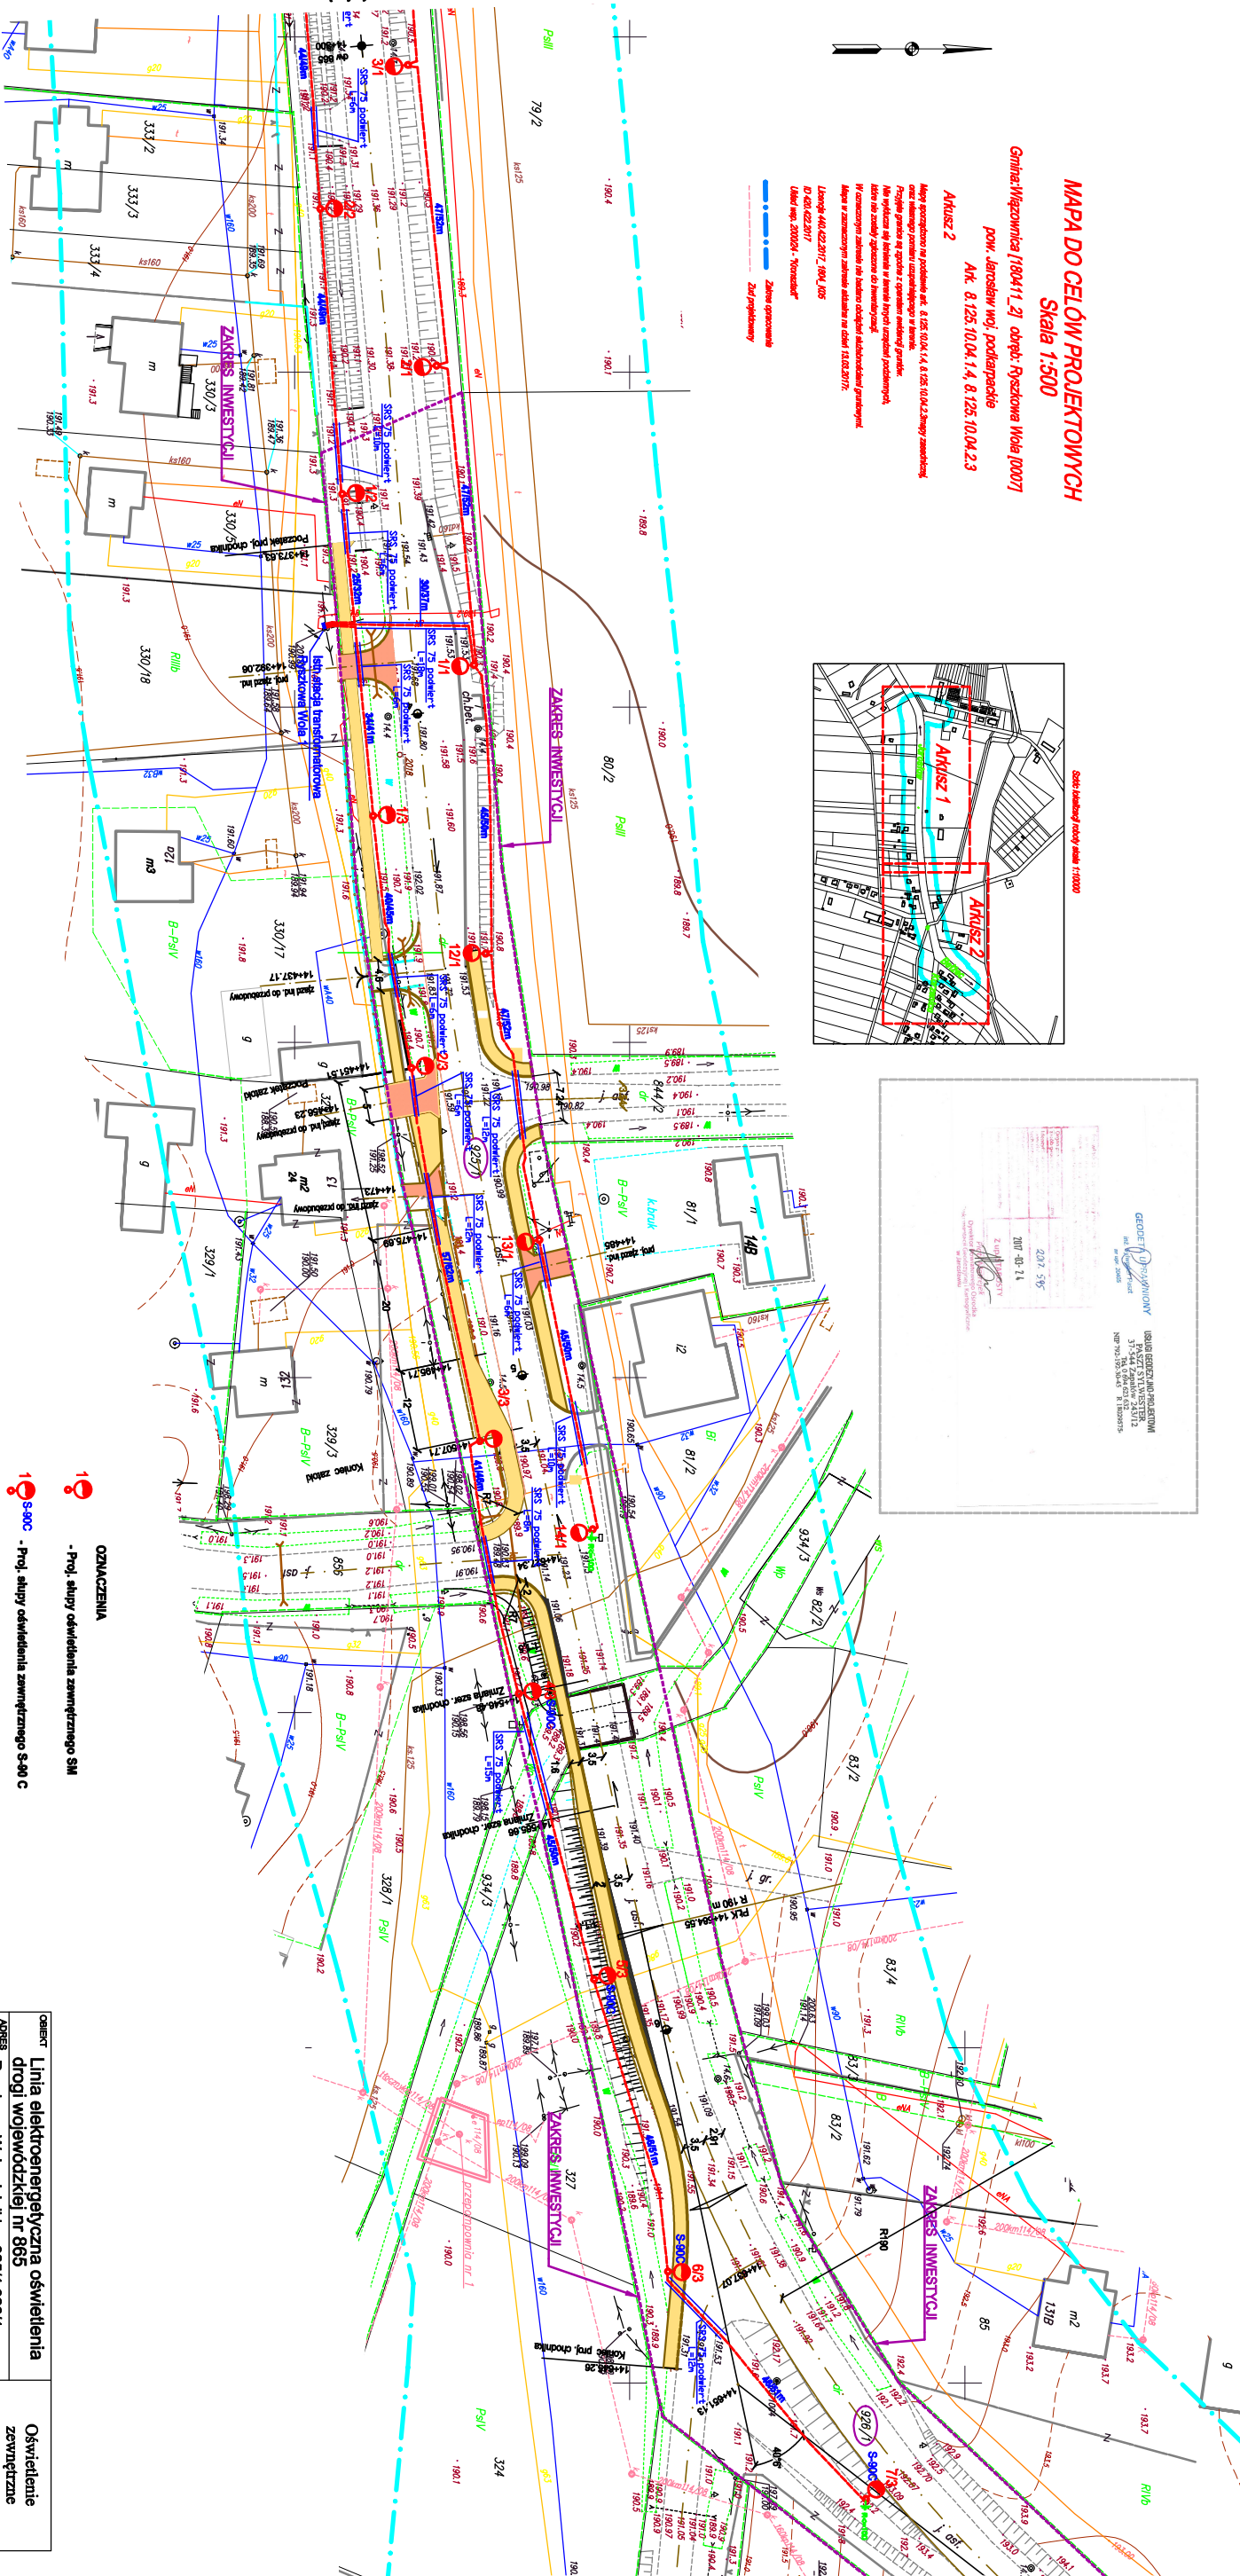

OZNACZENIA

- Proj. słupy oświetlenia zewnętrzznego SM

- Proj. słupy oświetlenia zewnętrznego S-90 C

- Proj. kable zewnętrzne YAKY 4x25mm²

- Kable ułożone w kablocie w rurach ochronnych DKS 75

- Granica działki

OBIĘT		Oświetlenie zewnętrzne	
Linia elektroenergetyczna oświetlenia drogi wojewódzkiej nr 865		Temat rys.	
Adres Ryszkowa Wola działki nr 925/1, 926/1		Plan linii kablowej oświetlenia zewnętrznego	
INWESTOR		Podpis:	
Gmina Wiązownica		Miejsce:	
Wykon.		ELEKTRYCZNA	
Projektant		Mk. 2	
Janusz Sęk		upr. E-11002	
Sprawdził		upr. 4/92	
Jerzy Król			
Data 03.2017			