

500


Zapata

20.4.4,

2 mapy ze

6W i budyn
2017e2017r.
cijami grun

Szkic lokalizacji 1

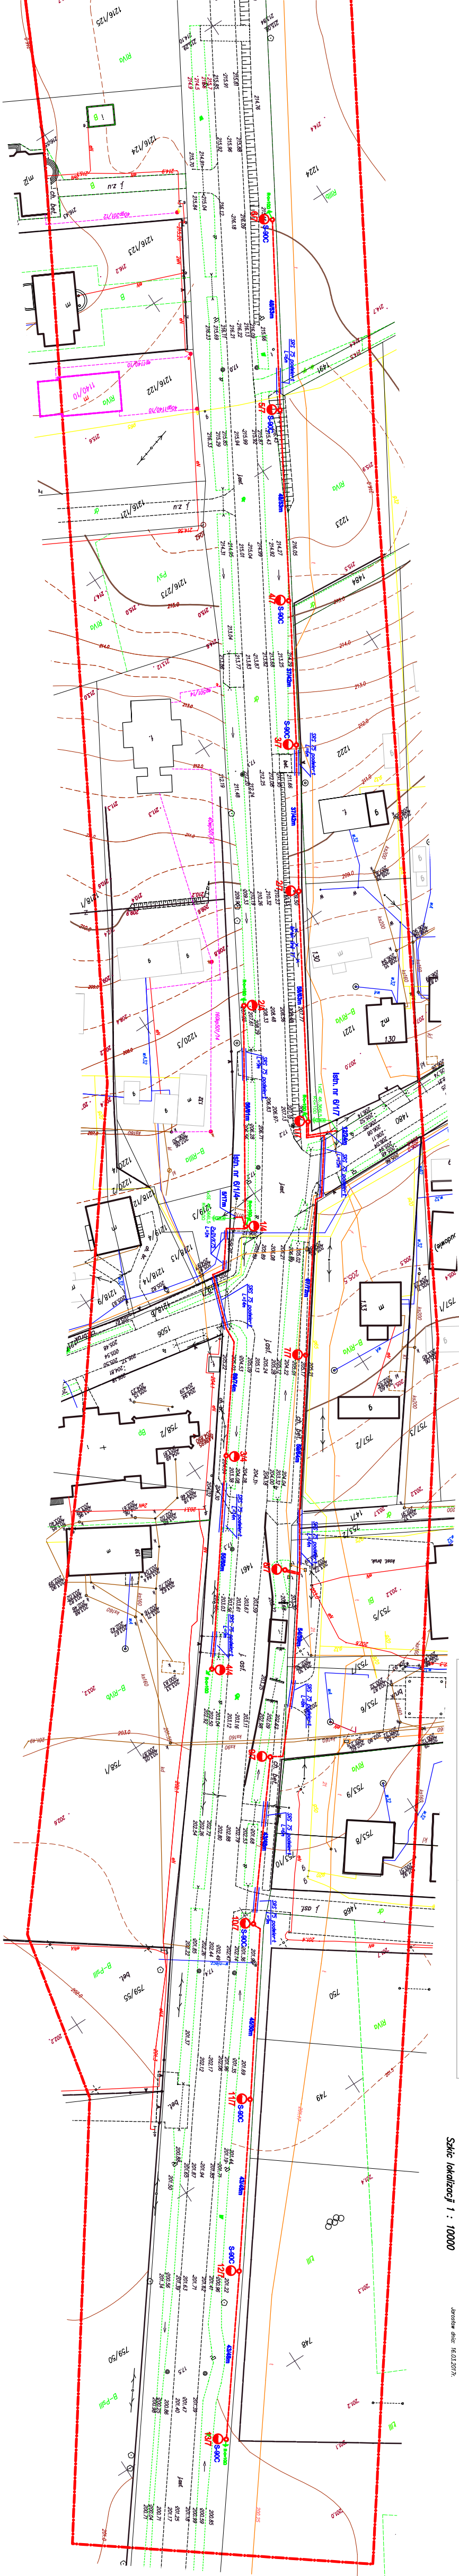

OZNACZENIE

1

1

1

1

OBIEKT	Linia elektroenergetyczna oświetlenia		Oświetlenie zewnętrzne
ADRES	Drogi wojewódzkiej nr 865		
INWESTOR	Gmina Włocławnica		Tamaj ryś.
data	projektował	PODRZ.	Plan linii kablowej oświetlenia zewnętrznego
1:300	Janusz Sak	upr.E-11002	
data	opracował	PODRZ.	
05.2017	Jędrzej Kotł	upr. 4/92	1