



Stacja Zapotów 2

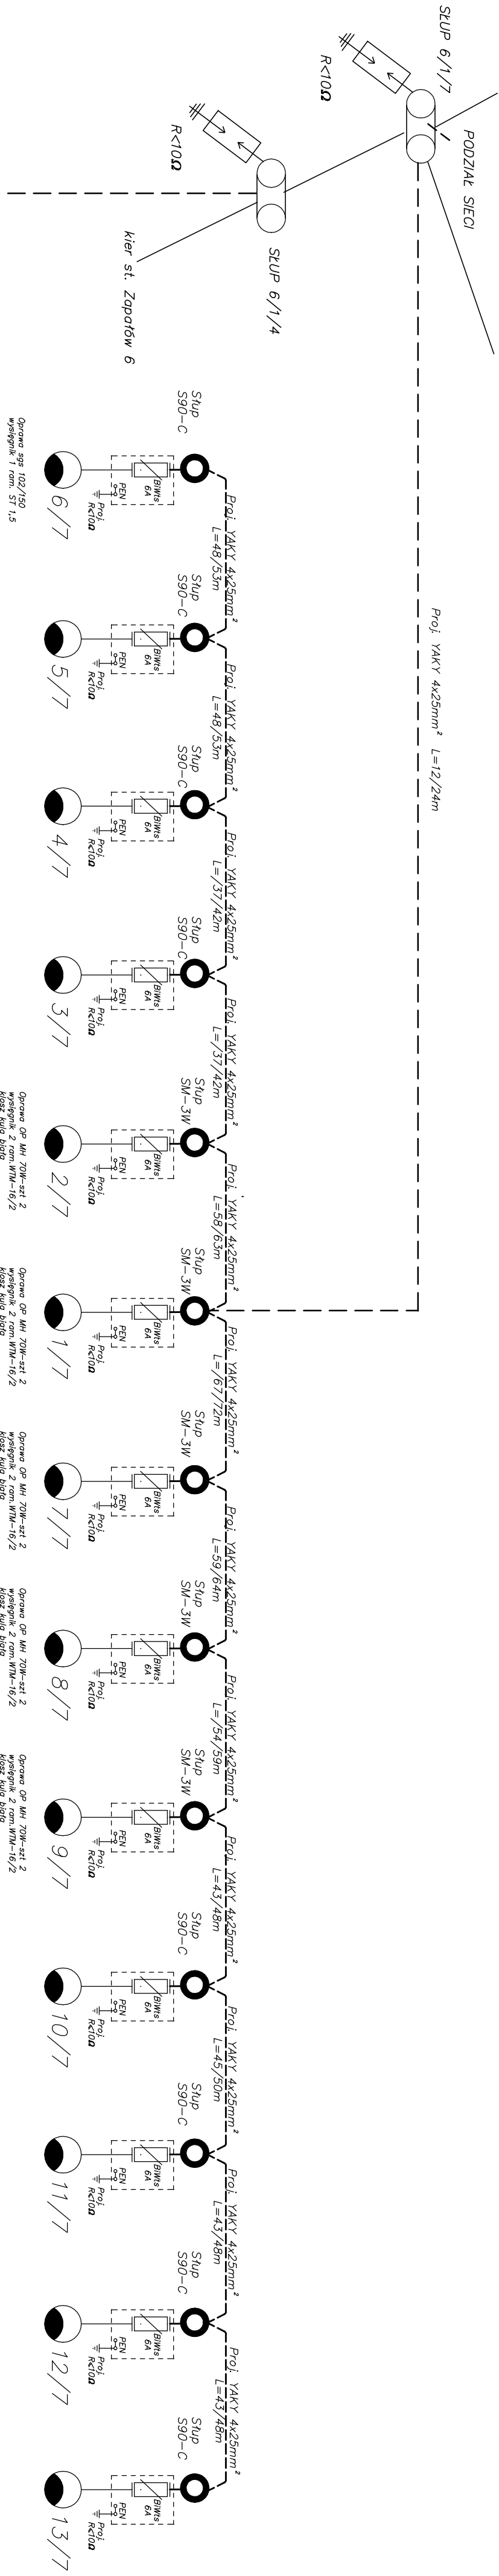

Stupy 6/7, 5/7, 4/7, 3/7, 10/7, 11/7, 12/7, 13/7 typ S90-C, pozostałe SMF+GJN.YAKY 4x25mm² l=549/616m w całości układany w DK 75, SRS 75

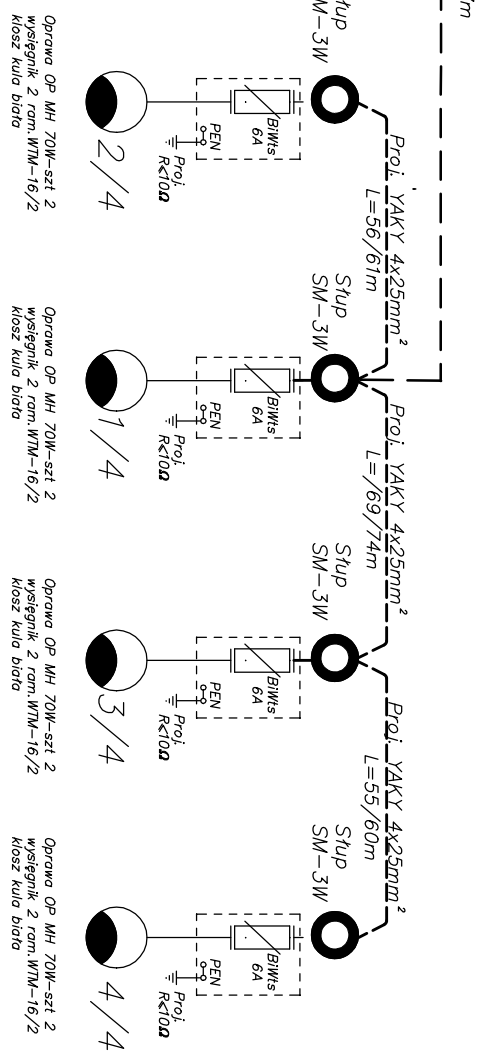

Stopy typ SM-3W. Proj. YAKY 4x25mm² l=180/212m w całości układany w DKV 75, SRS 75

Odbiór :	Oświetlenie w ciągu Drogi Wojewódzkiej nr 885 dz nr 1461 Zapaków		
Inwestor:	Gmina Wągrownica		
Temat :	Schemat zaświetlania oświetlenia ze stacji Zapaków 6		
Projektant :	Janusz Sek	Skala:	Rys nr
Sprawdził :	Jerzy Król		2