



PRZEKROCZENIE DROGI WOJEWÓDZKIEJ NR 870 SIENIAWA - JAROSŁAW WYKONĆ PRZEWIERTEM
RURA OCHRONNA NR 1 km 10 + 478

WOJEWODA PODKARPACKI

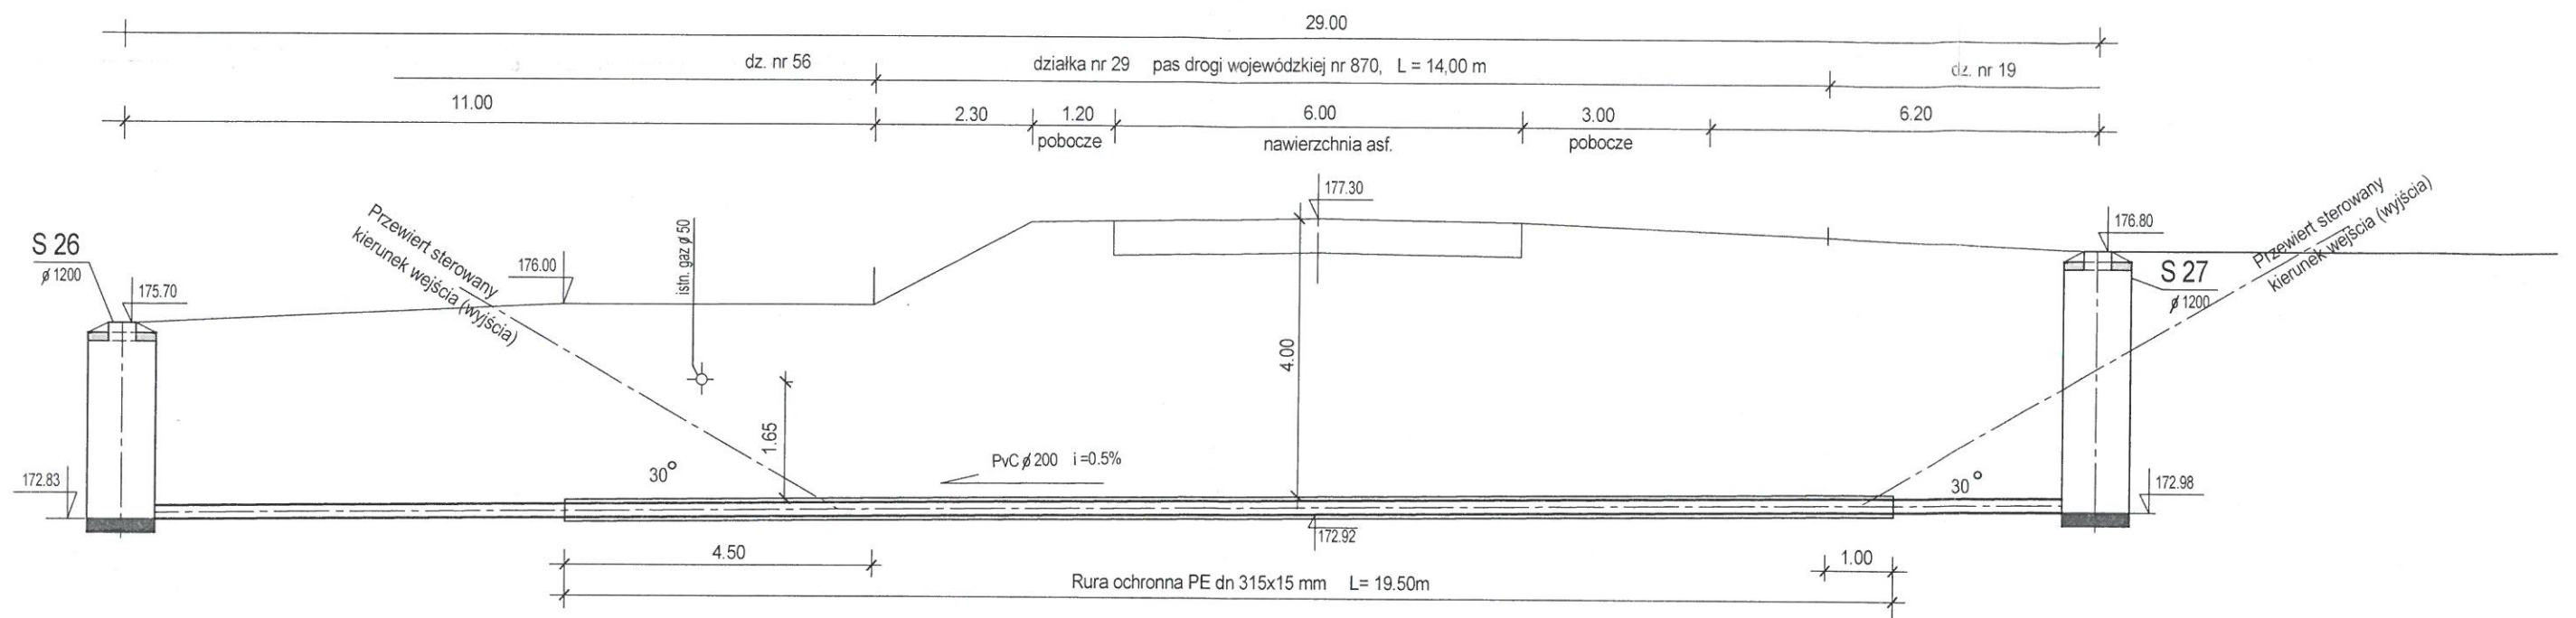

POWIERZCHNIA OBCEGO URZĄDZENIA UMIESZCZONEGO
W PASIE DROGOWYM DROGI WOJEWÓDZKIEJ
 $F = 14,00 \times 0,315 = 4,41 \text{ m}^2$

RURA OCHRONNA NR 1a Ruroc. tłoczny km 10 + 477

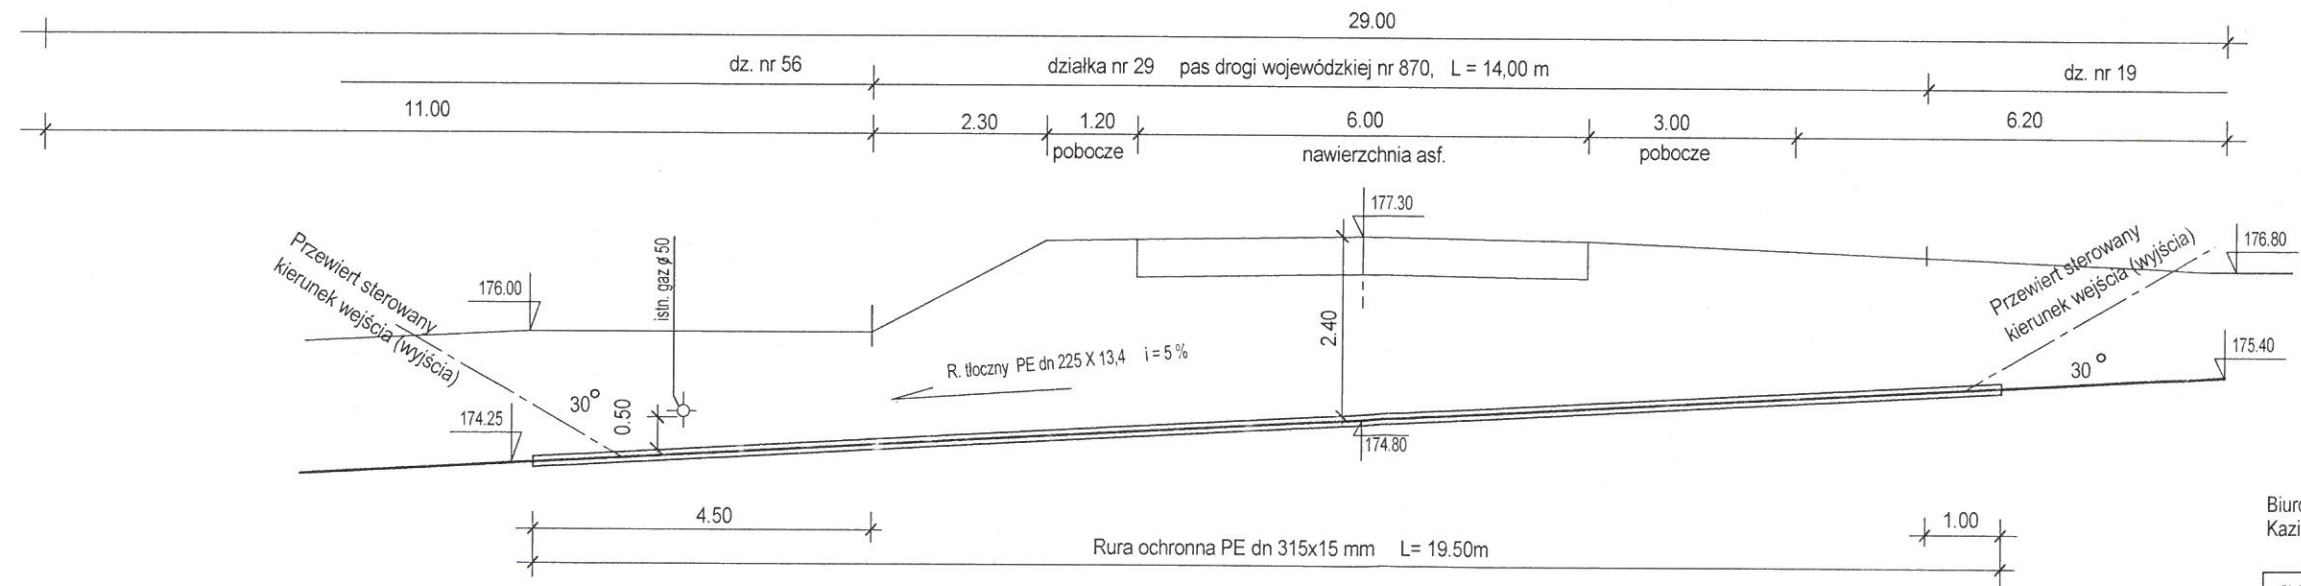


POWIERZCHNIA OBCEGO URZĄDZENIA UMIESZCZONEGO
W PASIE DROGOWYM DROGI WOJEWÓDZKIEJ
 $F = 14,00 \times 0,315 = 4,41 \text{ m}^2$

Biuro Inżynierskie "KP" Projektowanie i Nadzór
Kazimierz Pajda, ul. Racławicka 1a 37-500 Jarosław kontakt tel. 663 773 468

Obiekt: Sieć kan. sanitarnej grawitacyjnej z przykanalikami wraz z pompowniami i rurociągami tłocznymi dla m. NIELEPKOWICE		
Adres: Nielepkowice		
Inwestor: Gmina Wiązownica, 37- 522 Wiązownica		
Nazwa opracowania: Projekt kanalizacji sanitarnej Tytuł rysunku PRZEKROCZENIE DROGI WOJEWÓDZKIEJ nr 870 SIENIAWA - JAROSŁAW dz. nr 29 - PRZEKROJE		
Data oprac. 2016 r.	Skala rys. 1: 100	Nr rys. 2 a
Projektant: mgr inż. Kazimierz Pajda UPR. Nr S - 97/00		
Sprawdził: mgr inż. Grzegorz Bednarski UPR. Nr S - 129/01		

RURA OCHRONNA NR 3 km 10 + 781

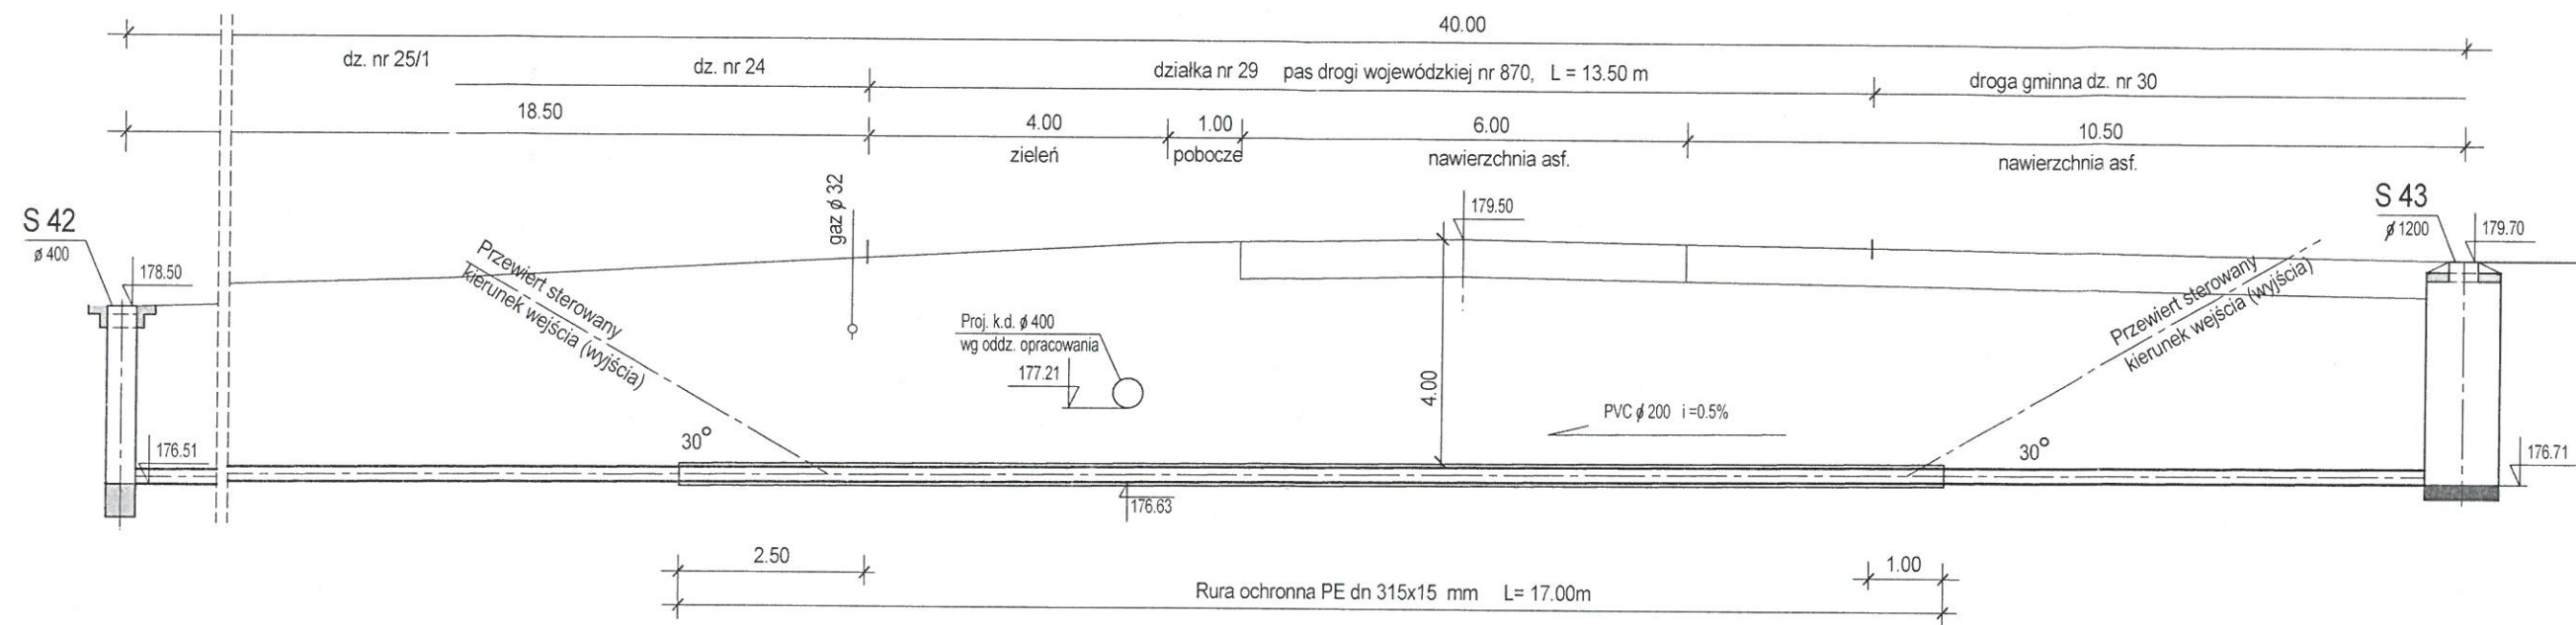


POWIERZCHNIA OBCEGO URZĄDZENIA UMIESZCZONEGO
W PASIE DROGOWYM DROGI WOJEWÓDZKIEJ
 $F = 13,50 \times 0,315 = 4,252 \text{ m}^2$

Biurowie Inżynierskie "KP" Projektowanie i Nadzór
Kazimierz Pajda, ul. Racławicka 1a 37-500 Jarosław kontakt tel. 663 773 468


Obiekt: Sieć kan. sanitarnej grawitacyjnej z przykanalikami wraz z pompowniami i rurociągami tłocznymi dla m. NIELEPKOWICE Adres: Nielepkowice Inwestor: Gmina Wążownica, 37- 522 Wążownica		
Nazwa opracowania: Projekt kanalizacji sanitarnej Tytuł rysunku PRZEKROCZENIE DROGI WOJEWÓDZKIEJ nr 870 SIENIAWA - JAROSŁAW, dz.nr 29 - PRZEKROJE		
Data oprac. 2016 r.	Skala rys. 1 : 100	Nr rys. 2 b
Projektant: mgr inż. Kazimierz Pajda UPR. Nr S-97/00 Sprawdził: mgr inż. Grzegorz Bednarski UPR. Nr S-129/01		

RURA OCHRONNA NR 4 km 10 + 913

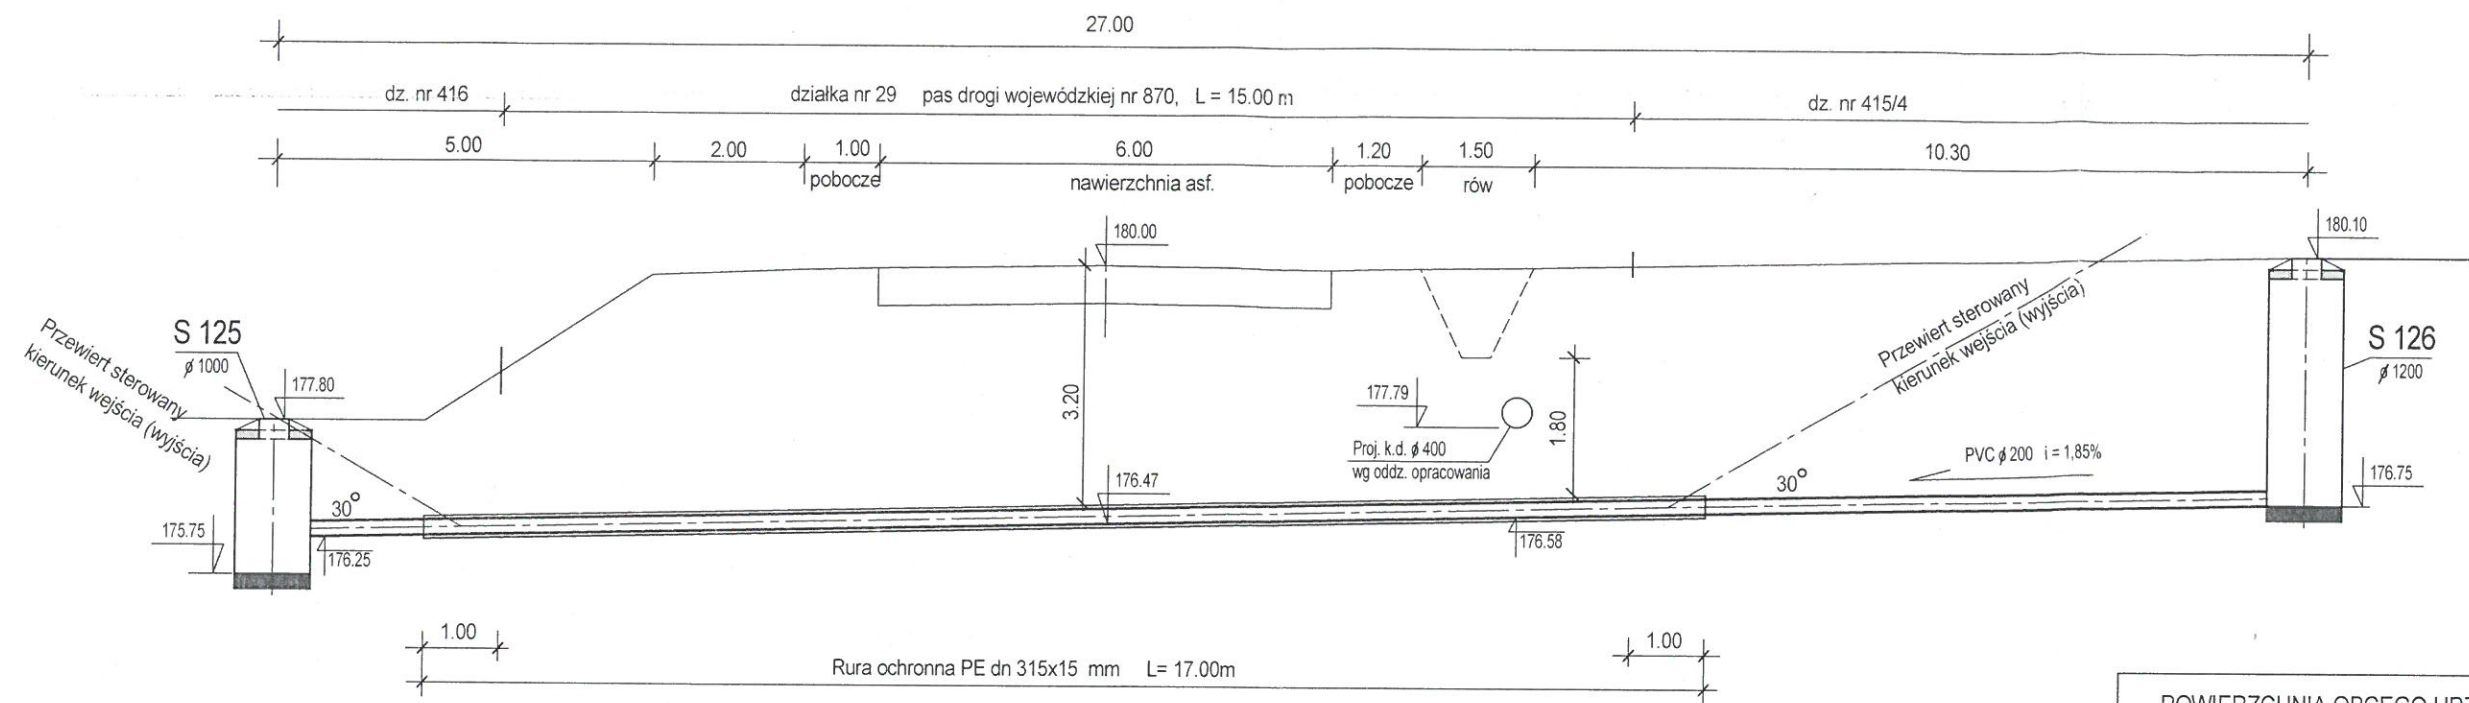

POWIERZCHNIA OBCEGO URZĄDZENIA UMIESZCZONEGO
W PASIE DROGOWYM DROGI WOJEWÓDZKIEJ
 $F = 15,00 \times 0,315 = 4,725 \text{ m}^2$

RURA OCHRONNA NR 4 a - Rurociąg tłoczny km 10 + 914

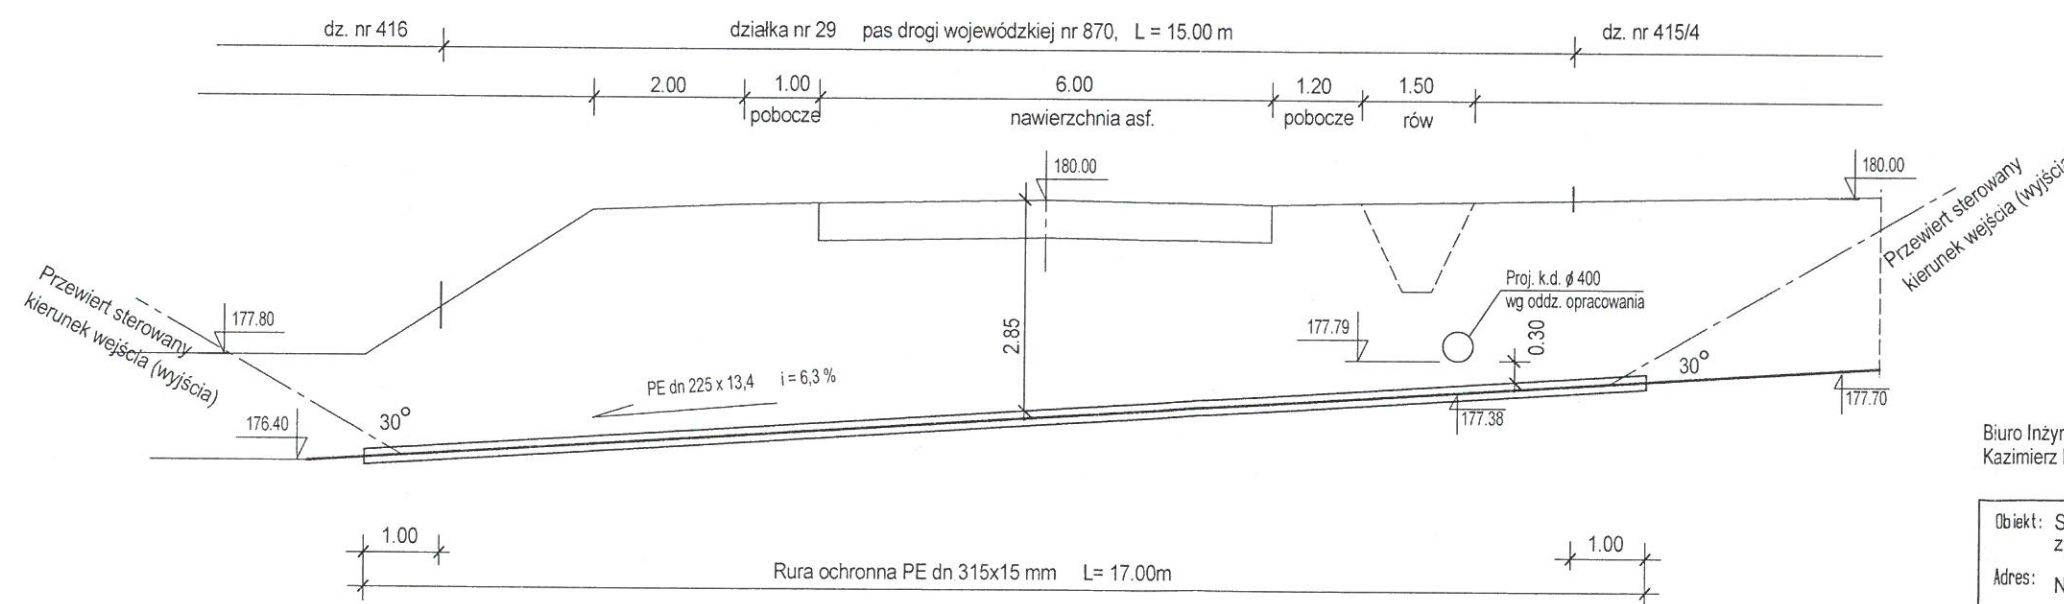


POWIERZCHNIA OBCEGO URZĄDZENIA UMIESZCZONEGO
W PASIE DROGOWYM DROGI WOJEWÓDZKIEJ
 $F = 15,0 \times 0,315 = 4,725 \text{ m}^2$

Biurowie Inżynierskie "KP" Projektowanie i Nadzór
Kazimierz Pajda, ul. Raclawicka 1a 37-500 Jarosław kontakt tel. 663 773 468

Obiekt: Sieć kan. sanitarnej grawitacyjnej z przykanalikami wraz z pompowniami i rurociągami tłocznymi dla m. NIELEPKOWICE Adres: Nielepkowice Inwestor: Gmina Wiązownica, 37- 522 Wiązownica		
Nazwa opracowania: Projekt kanalizacji sanitarnej Tytuł rysunku PRZEKROCZENIE DROGI WOJEWÓDZKIEJ Nr 870 SIENIAWA - JAROSŁAW dz. nr 29 - PRZEKROJE		
Data oprac.	Skala rys.	Nr rys.
2016 r.	1: 100	2 c
Projektant: mgr inż. Kazimierz Pajda UPR. Nr S - 97/00 Sprawdził: mgr inż. Grzegorz Bednarski UPR. Nr S - 129/01		

RURA OCHRONNA NR 5 km 11 + 096

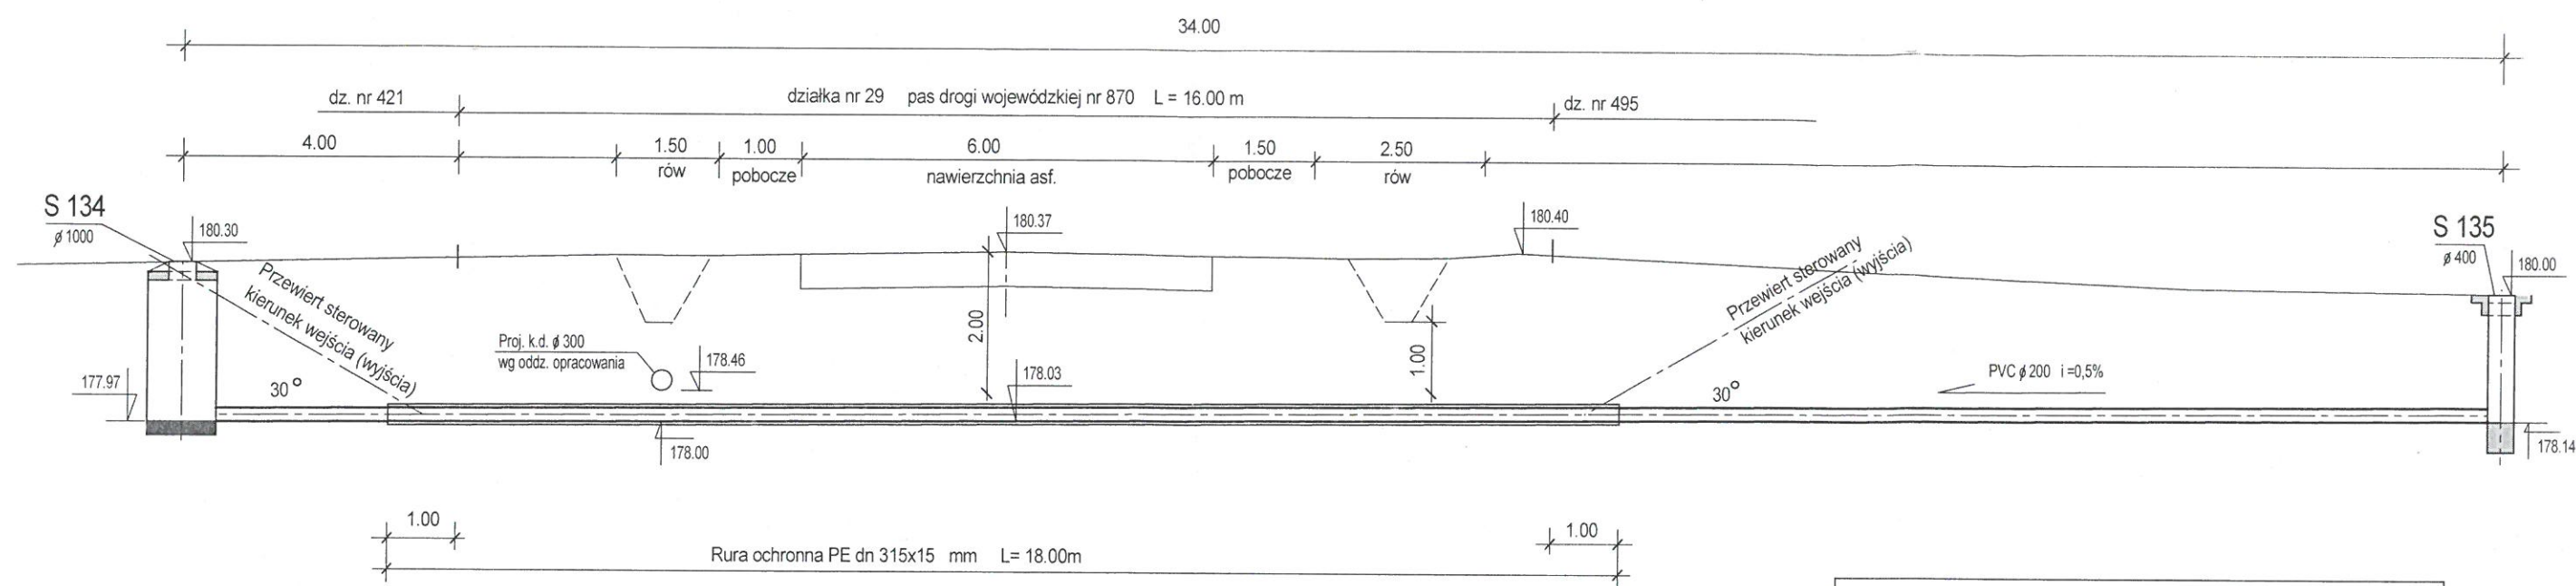

POWIERZCHNIA OBCEGO URZĄDZENIA UMIESZCZONEGO
W PASIE DROGOWYM DROGI WOJEWÓDZKIEJ
 $F = 16 \times 0,315 = 5,04 \text{ m}^2$

Biurowie Inżynierskie "KP" Projektowanie i Nadzór
Kazimierz Pajda, ul. Raclawicka 1a 37-500 Jarosław kontakt tel. 663 773 468

Obiekt: Sieć kan. sanitarnej grawitacyjnej z przykanalikami wraz z pompowniami i rurociągami tłocznymi dla m. NIELEPKOWICE Adres: Nielepkowice Inwestor: Gmina Wiązownica, 37- 522 Wiązownica		
Nazwa opracowania: Projekt kanalizacji sanitarnej Tytuł rysunku PRZEKROCZENIE DROGI WOJEWÓDZKIEJ nr 870 SIENIAWA - JAROSŁAW dz. nr 29 - PRZEKROJE		
Data oprac.	Skala rys.	Nr rys.
2016 r.	1 : 100	2 d
Projektant: mgr inż. Kazimierz Pajda UPR. Nr S - 97/00 Sprawdził: mgr inż. Grzegorz Bednarski UPR. Nr S - 129/01		