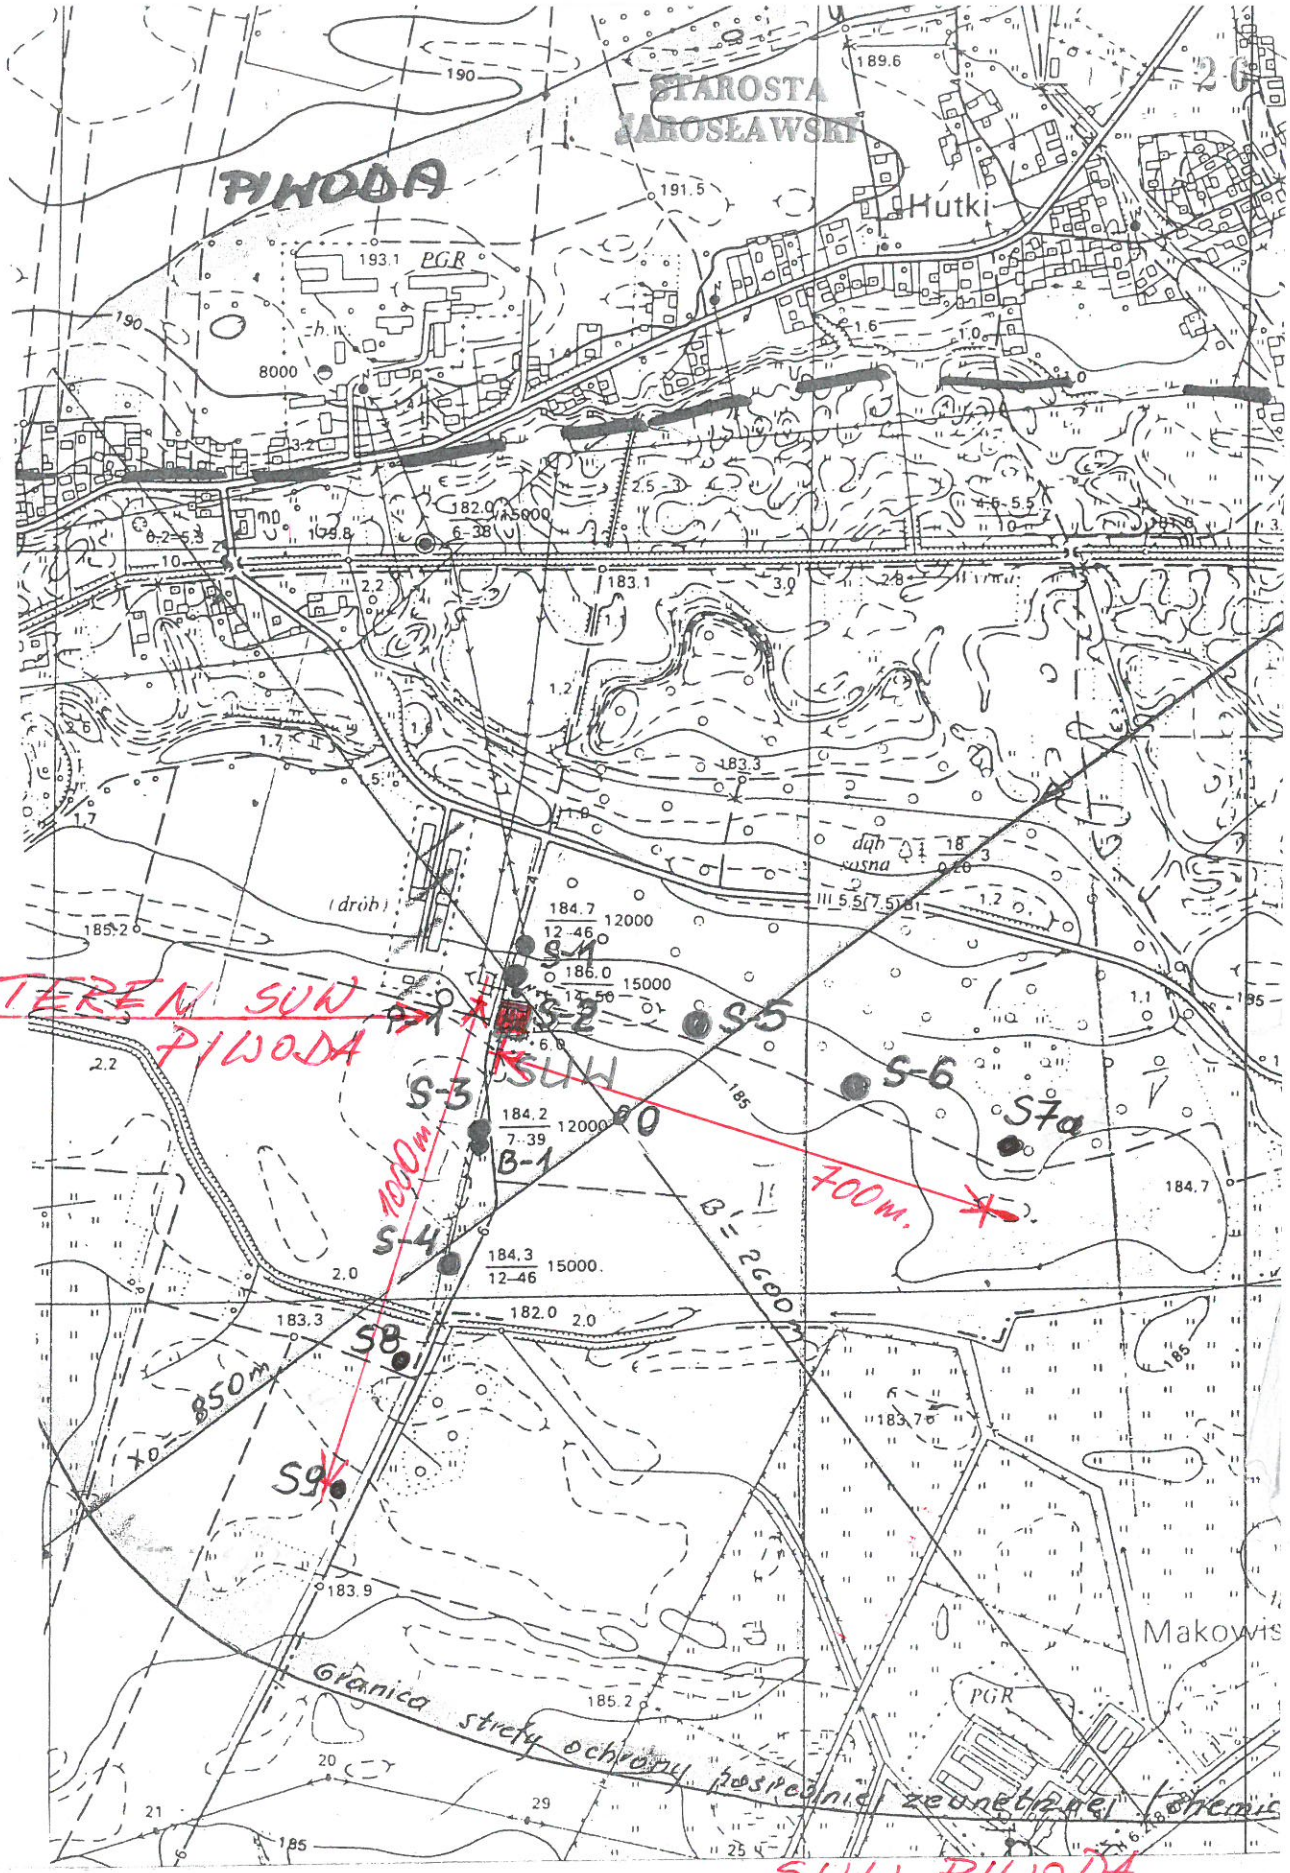

ORIENTACJA

1:10000

RYS. NR 1