


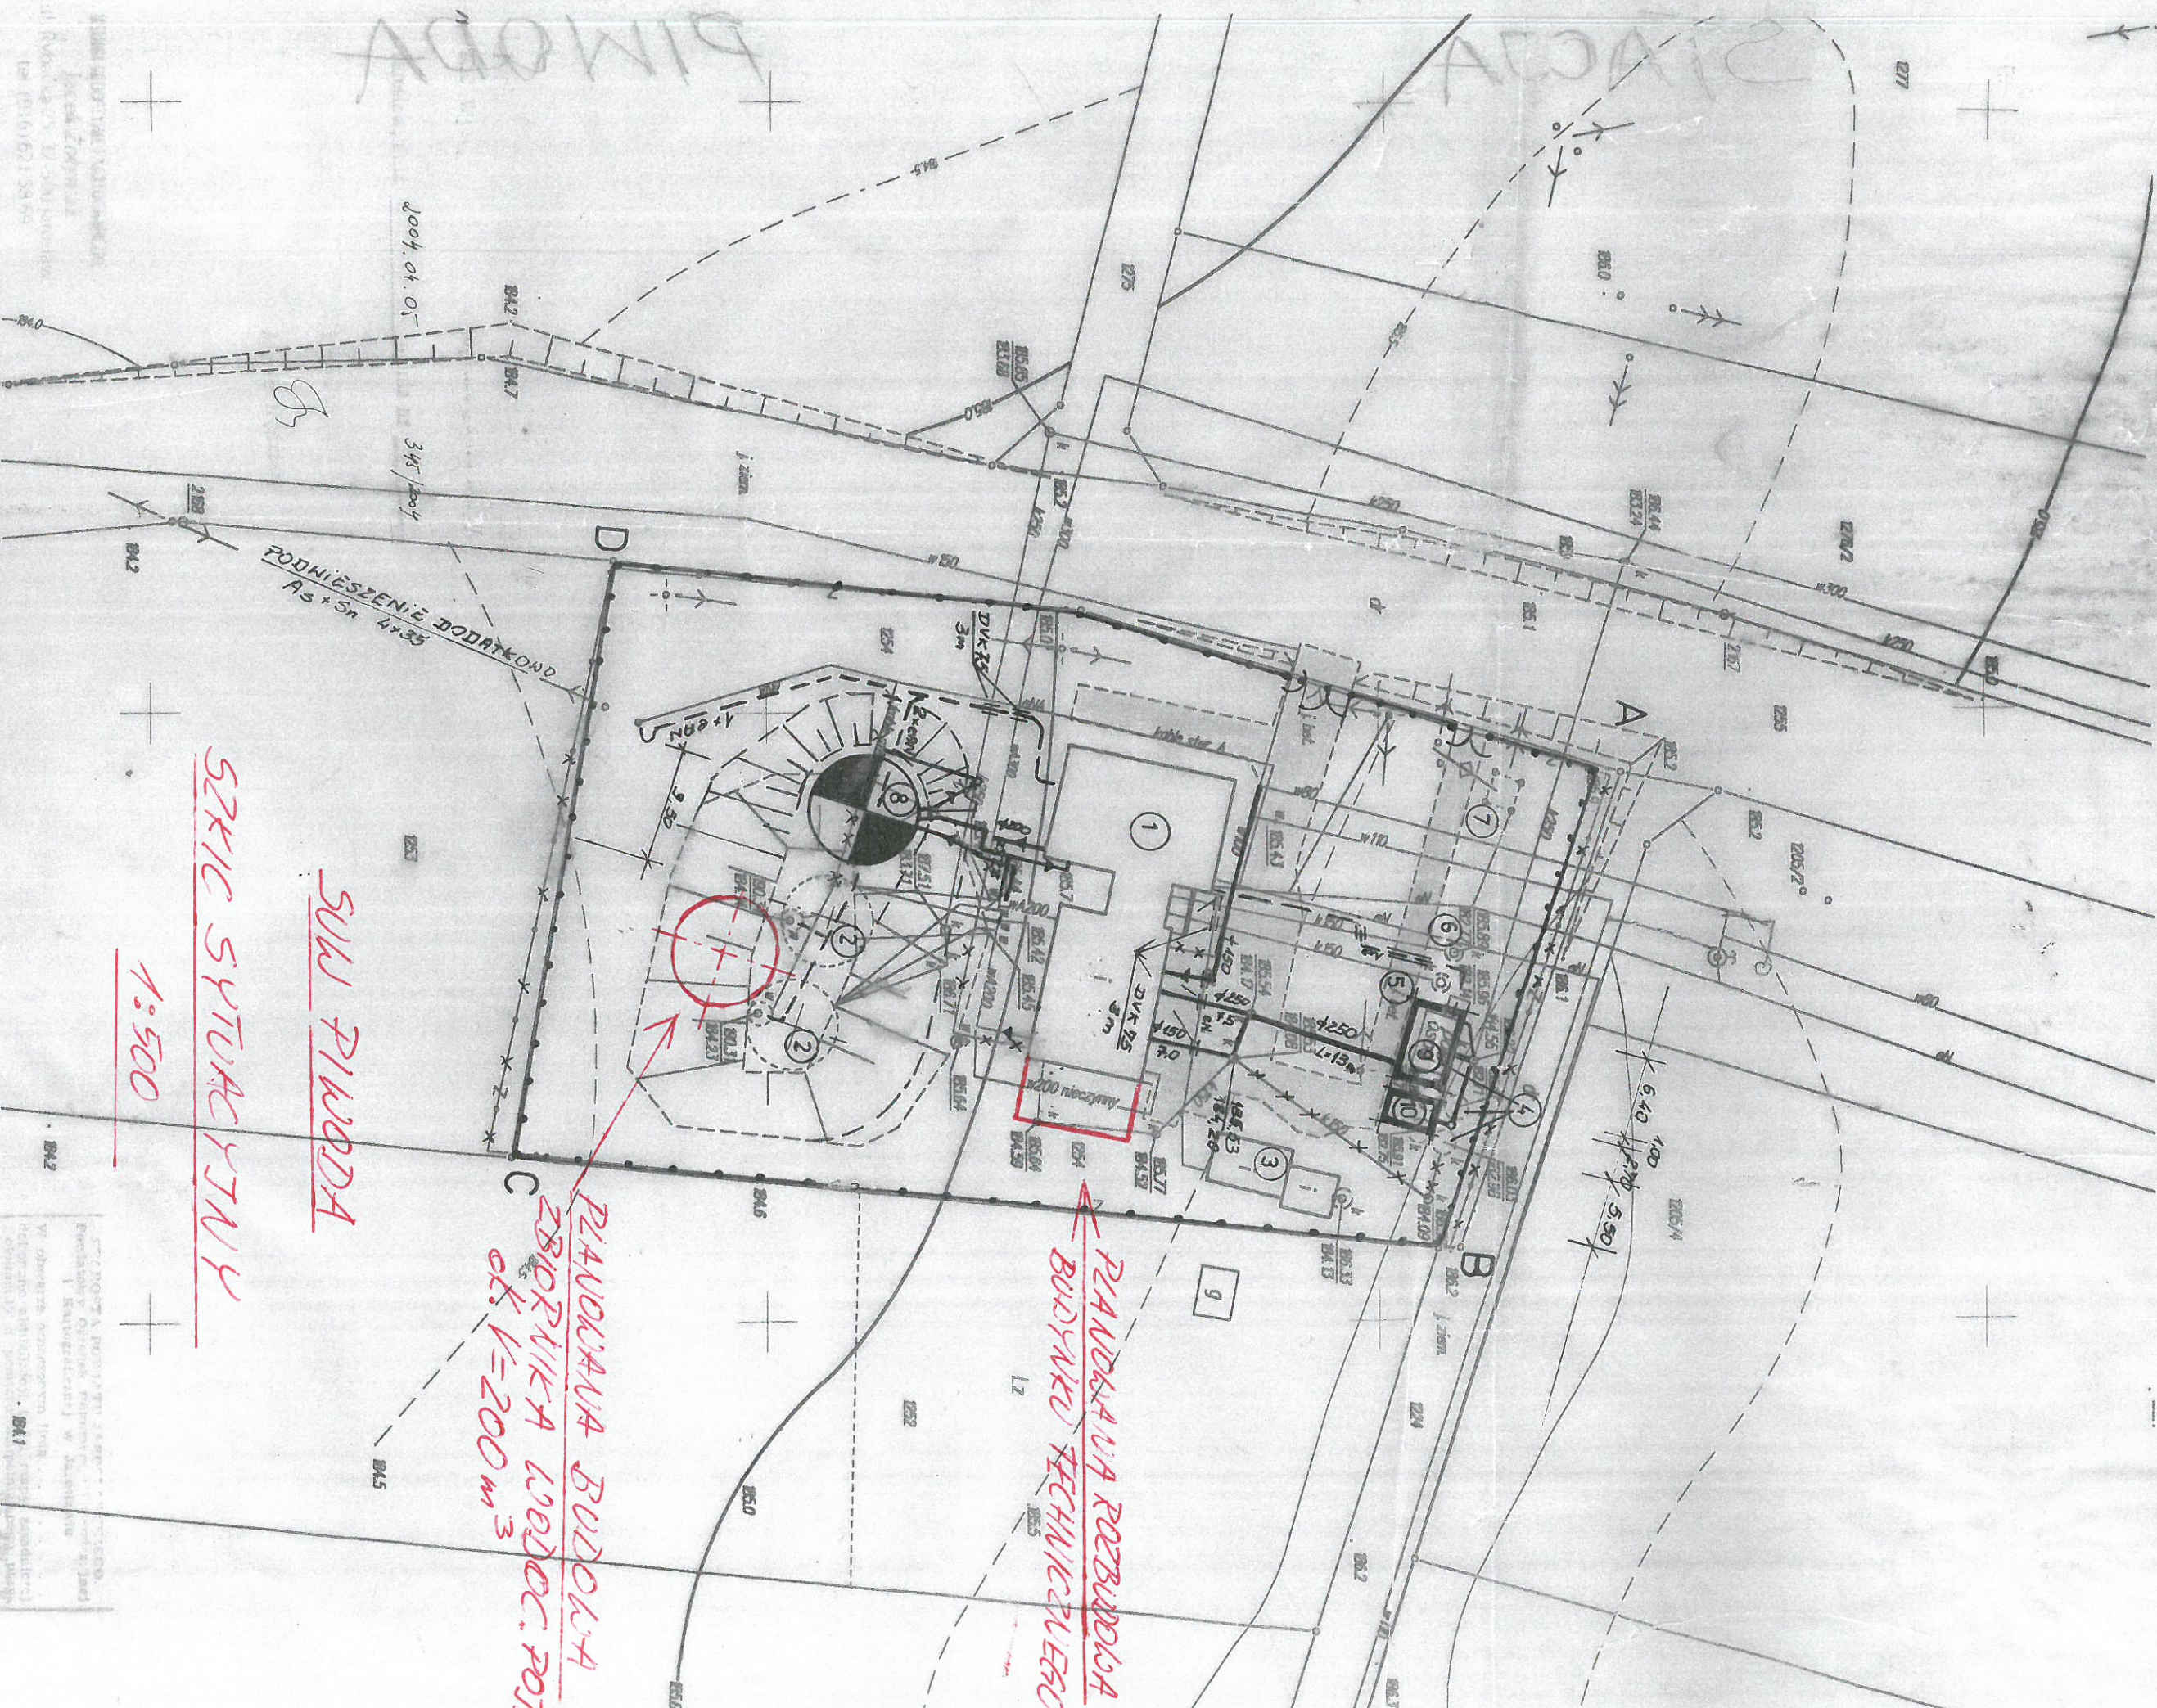

MAPA DO CELÓW PROJEKTOWYCH

pow. Jarosław
gm. Wiązownica
wieś Piwoda

skala 1:500
Ark. Nr 166.341.193
166.341.194

Niniejsza mapa powstała w wyniku
wektoryzacji rastera mapy zasadniczej
w skali 1:1000 ark. nr 166.341.193,
166.341.194 oraz własnego pomiaru
uzupełniającego.

Jarosław, 01.04.2004 r.

3507 - 21/2003

PLANOWANA BUDOWA
ZBIORNIKA WODOC. POJ.
ok. V=200 m³

PLANOWANA ROZBUDOWA
BUDYNKU TECHNICZNEGO

SUW PIKOWA

SZKIC SYTUACYJNY

1:500