
LEGENDA

SKRZYŻOWANIE

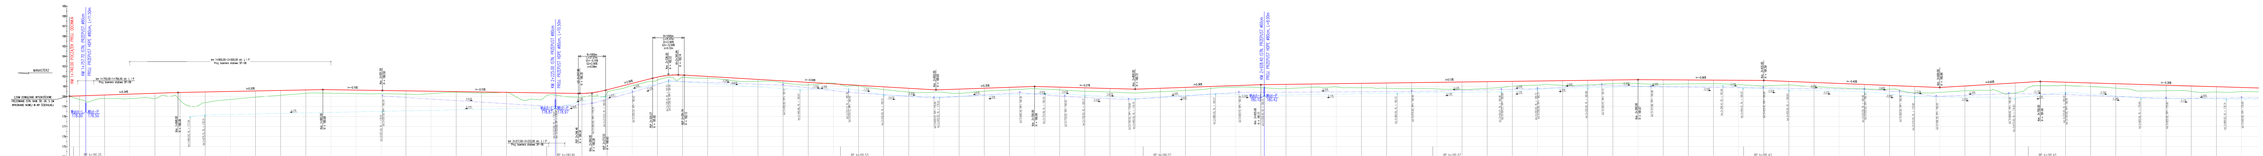

PIONY

- nie istn.
- nie projekt.


MINIMUM
PODŁUŻNE SPADY MINIMALNE I MAKSYMALNE
PRZEJŚCIE DLA PIESZYCH PRZEZ JEZDNIĘ