




WIDOK WLOTU (WYLOTU)

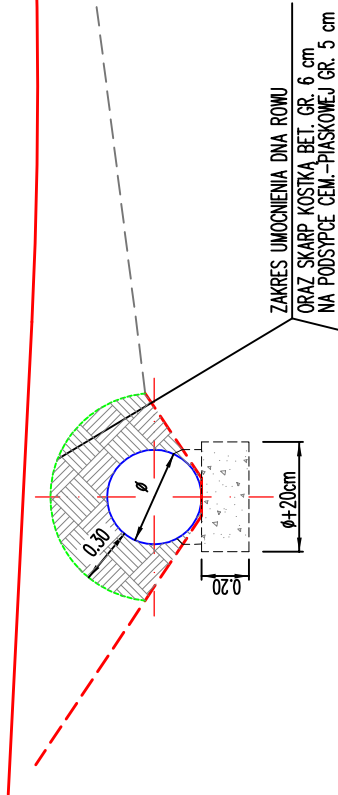


WIDOK Z GÓRY

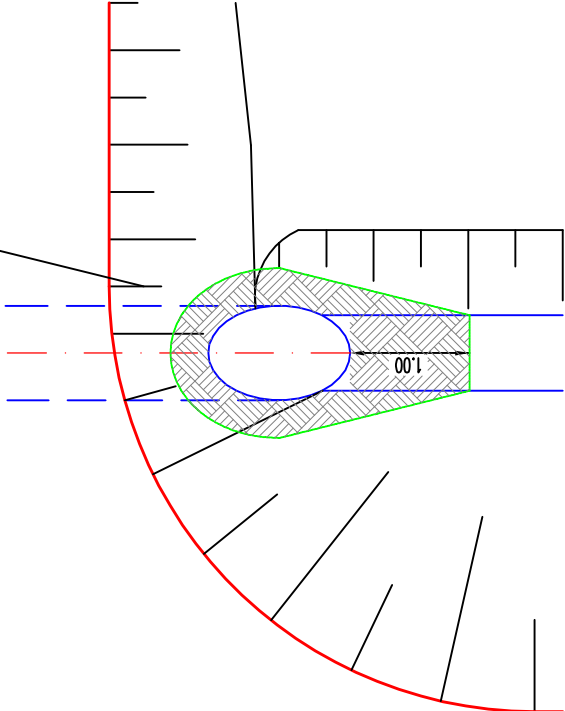

PRZEKRÓJ PODŁUŻNY

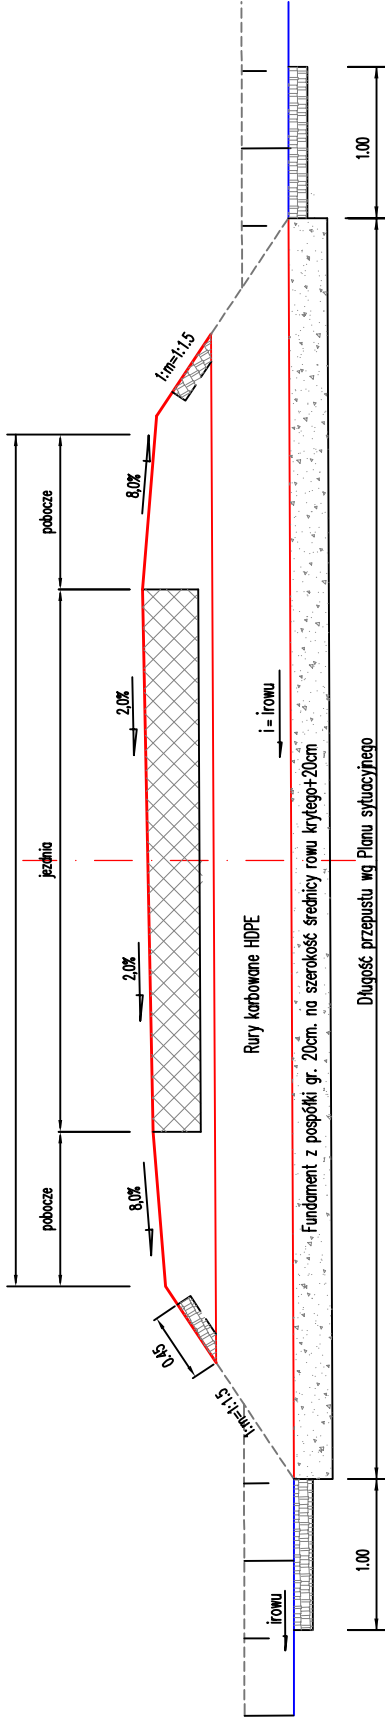

PRZEKRÓJ POPRZECZNY

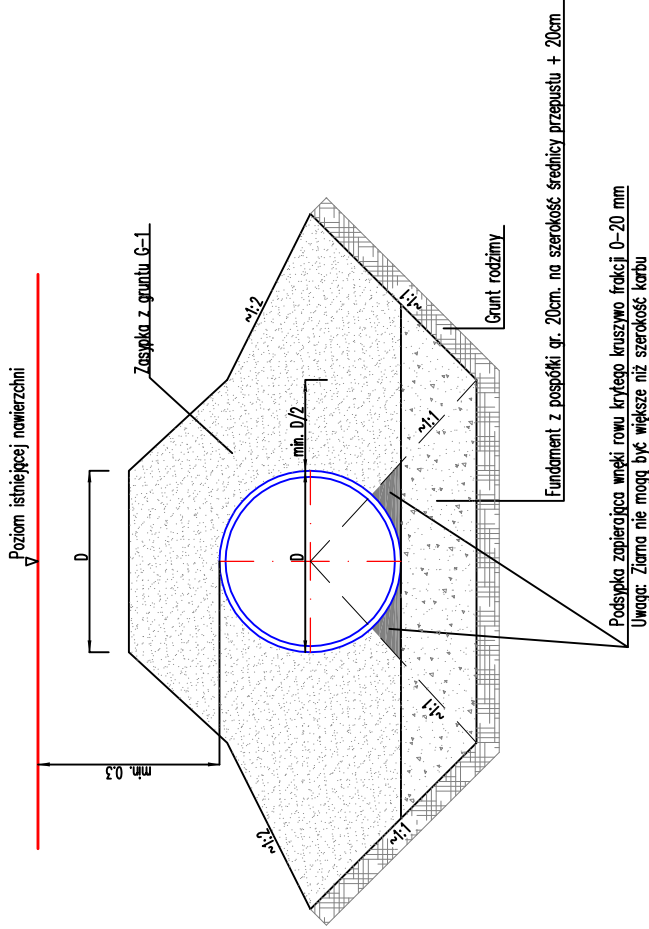

Inwestor:	GINIA WIĄZOWNICA ul. Warszawska 15, 37-522 Wiązownica	Zamierzenie budowlane:	
Rodzaj projektu:	PROJEKT WYKONAWCZY	PRZEBUDOWA DROGI GMINNEJ Nr G011853 MANASTERZ-RADAWA-CETULA-RYSZKOWA WOLA W KM 1+740,00-6+090,00	
Tytuł rysunku:	RYSUNEK OGÓLNY ROWU KRYTEGO	Skala:	Nr rysunku:
Funkcja:	Tytuł, imię i nazwisko	Nr Uprawnień	Data i podpis
Projektant:	Franciszek Soliło	KON. INŻ	UAN-III/7342/166/94
Sprawdzający:	Stanisław Salabura	KON. INŻ	UAN-III/7342/66/93