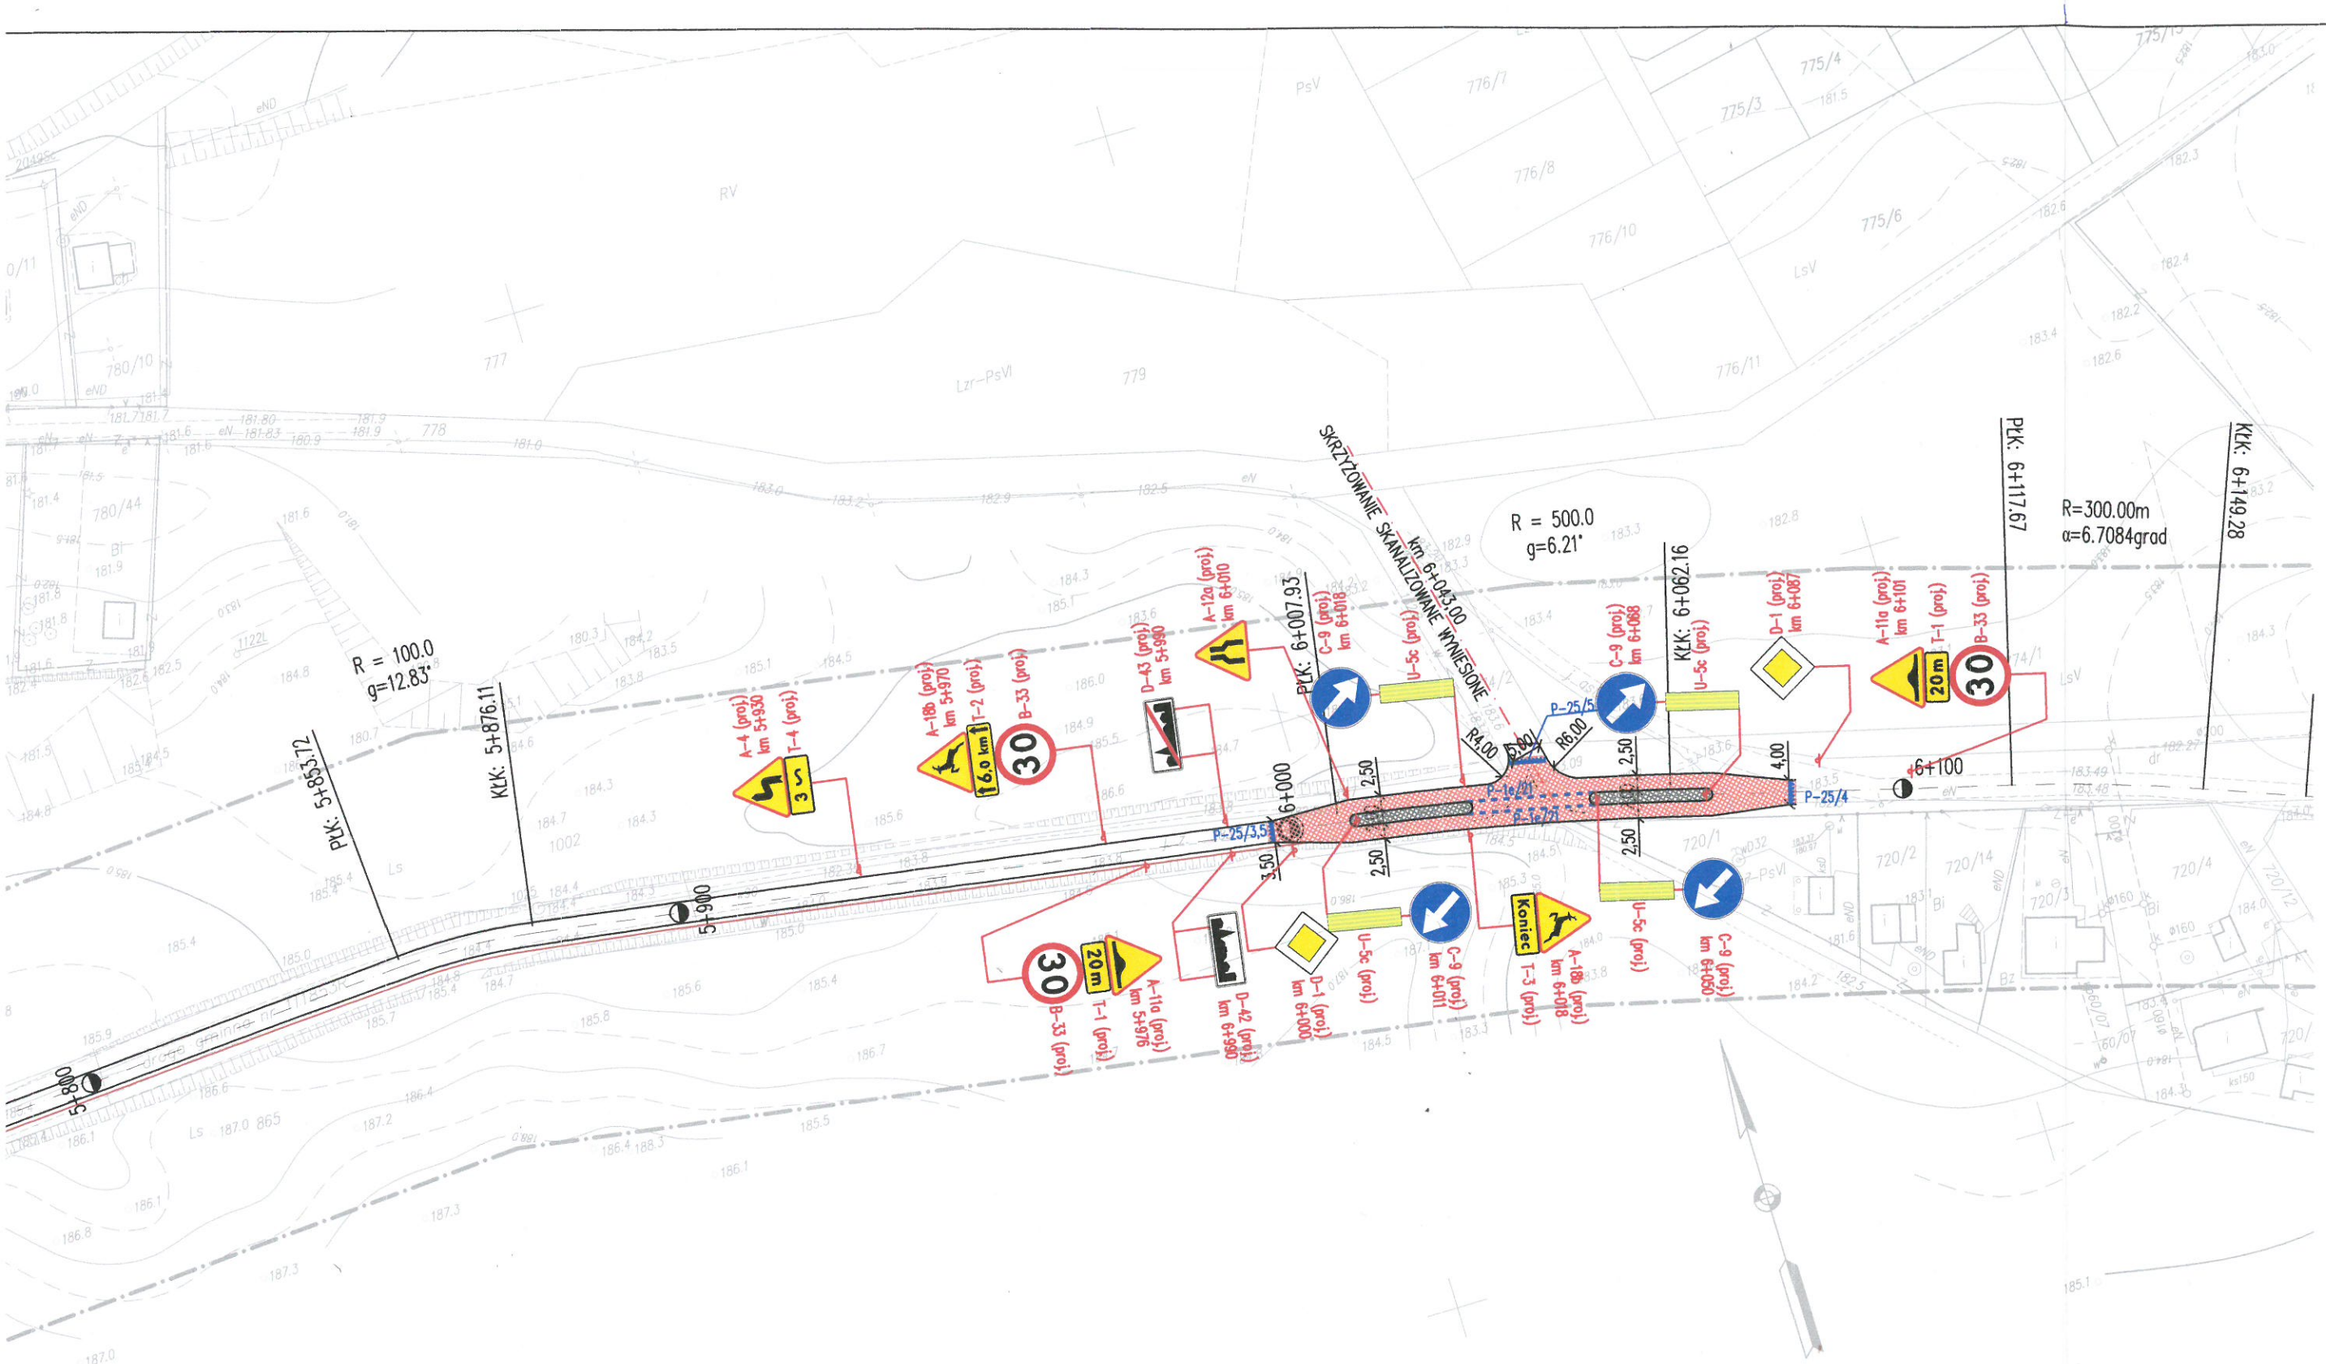

Inwestor:	GMINA WIĄZ ul. Warszawska 15, 37
Rodzaj projektu:	PROJEKT ORGANIZA
Tytuł rysunku:	
Funkcja:	
Projektant:	Fro