


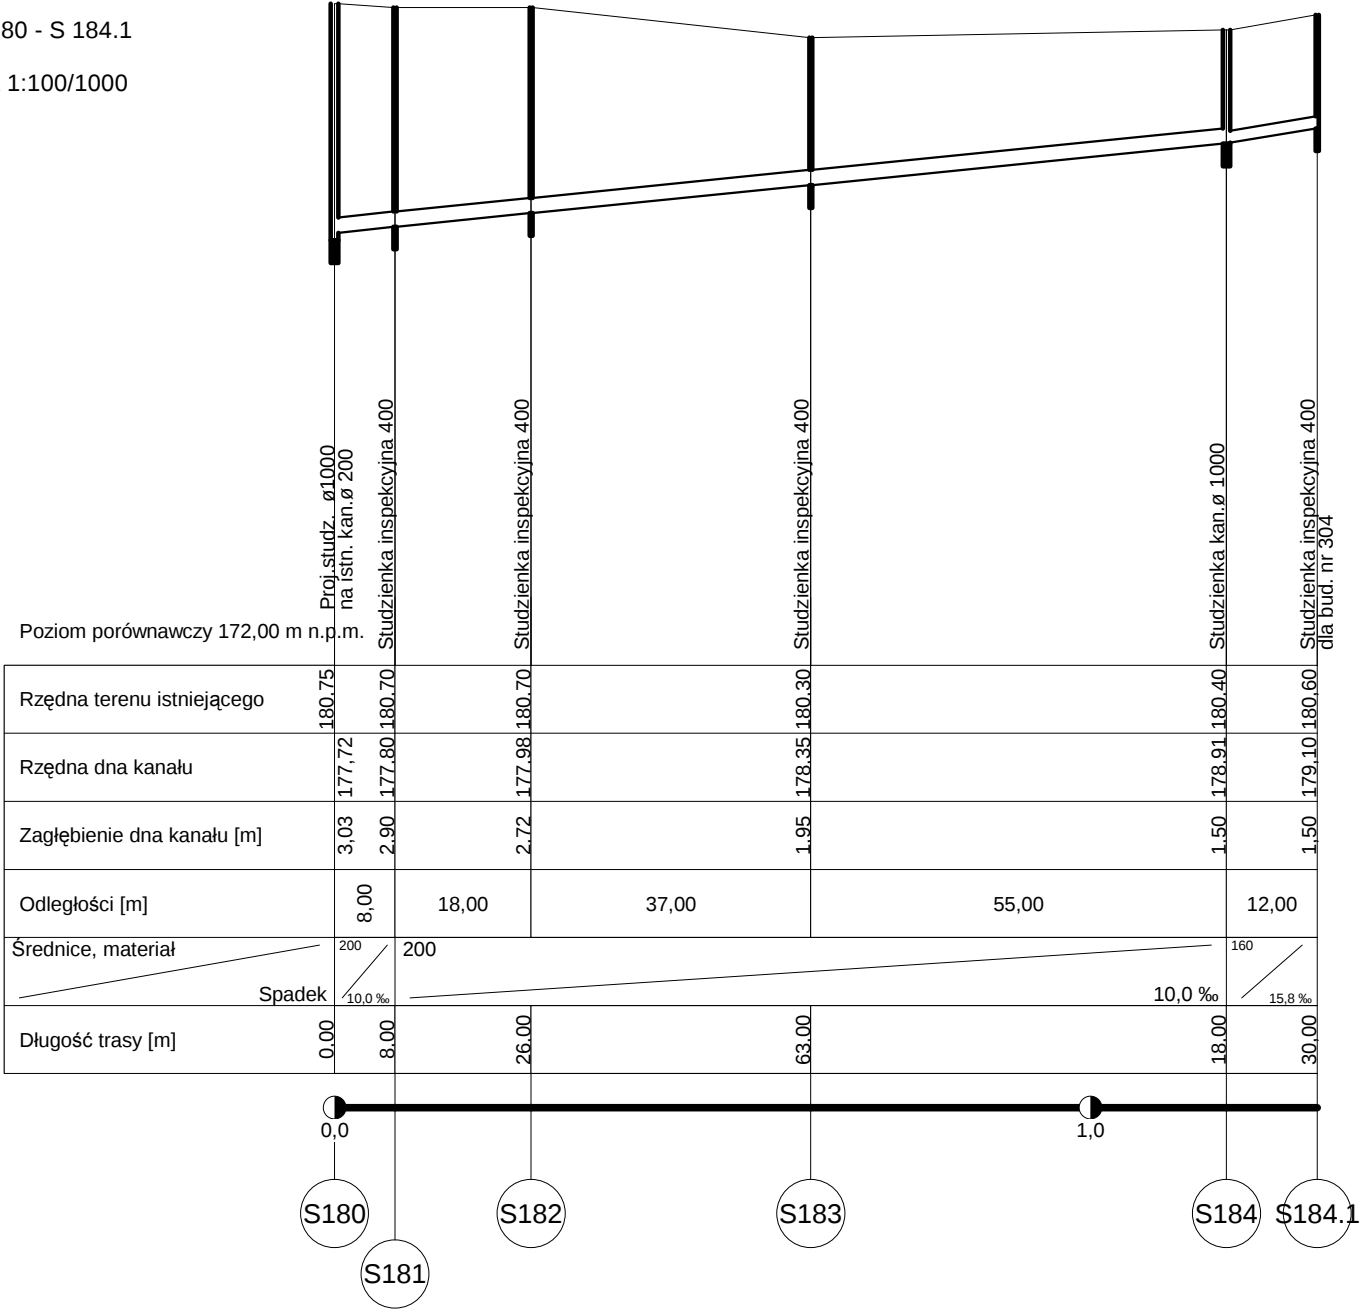



KANALIZACJA W ZLEWNI ISTN. PRZEPOMPOWNI
MA TERENIE WIĄZOWNICY P5

ODC. S180 - S 184.1

SKALA 1:100/1000



ODC. S 180 - S187.1

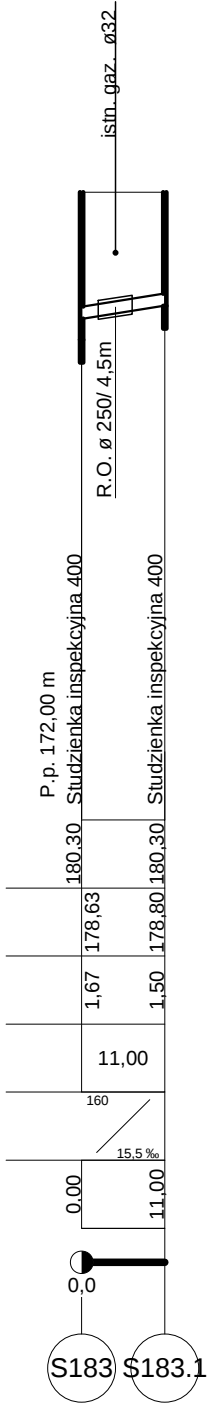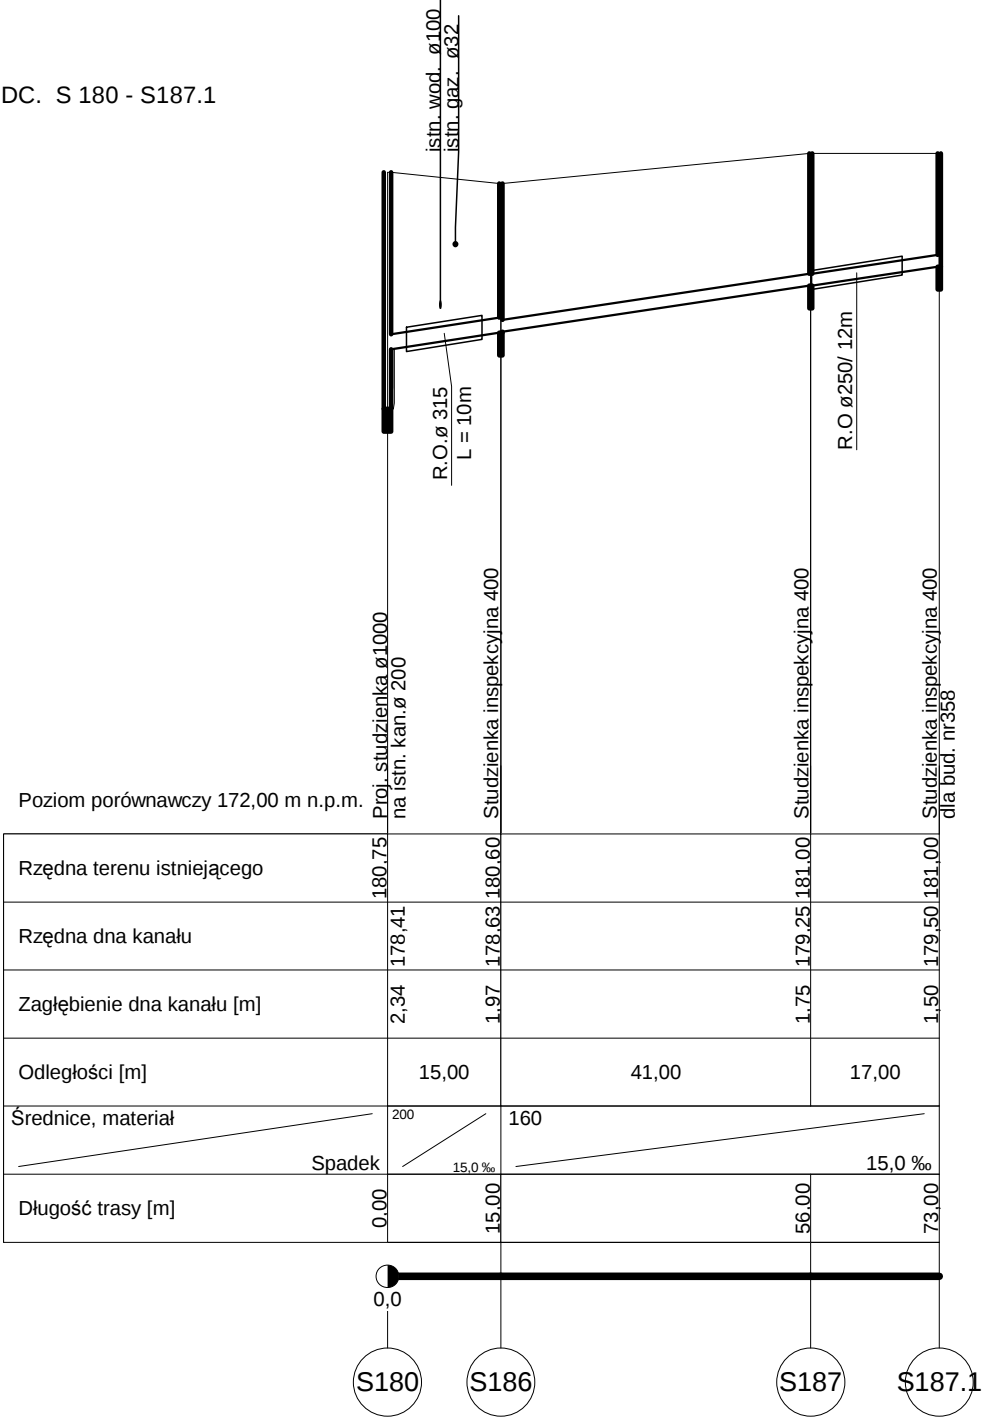

Biuro Inżynierskie "KP" Projektowanie i Nadzór		
Kazimierz Pajda 37-500 Jarosław, ul. Raclawicka 1a, kontakt tel. 663 773 468		
Temat	Sieć kanalizacji sanitarnej grawitacyjnej z przykanalikami wraz z pompowniami i rurociągami tłocznymi dla m. NIELEPKOWICE	
Tytuł rys.	PROFIL PODŁ. KAN. SANIT. w ZLEWNI ISTN. PRZEPOMPOWNI w WIĄZOWNICY P5 ODC. S180-S184.1, S180-S187.1	2016r
Inwestor	Gmina Wiązownica, 37-522 Wiązownica	
Autor projektu	mgr inż. Kazimierz Pajda Upr. Nr S-97/00	10
Wykonawca		
Sprawdził	mgr inż. Grzegorz Bednarski Upr. Nr S - 129/01	