PRZYŁĄCZA W ZLEWNI PR2
SKALA 1:1000/1000

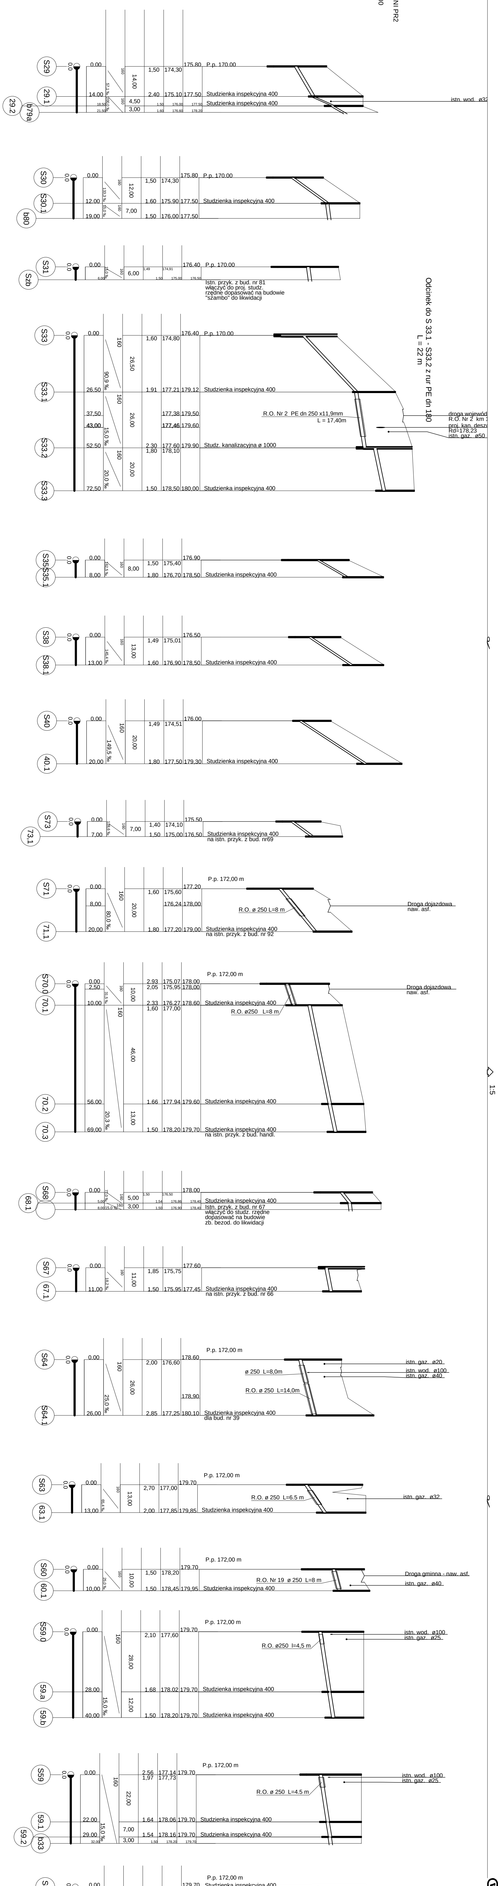

| | | |