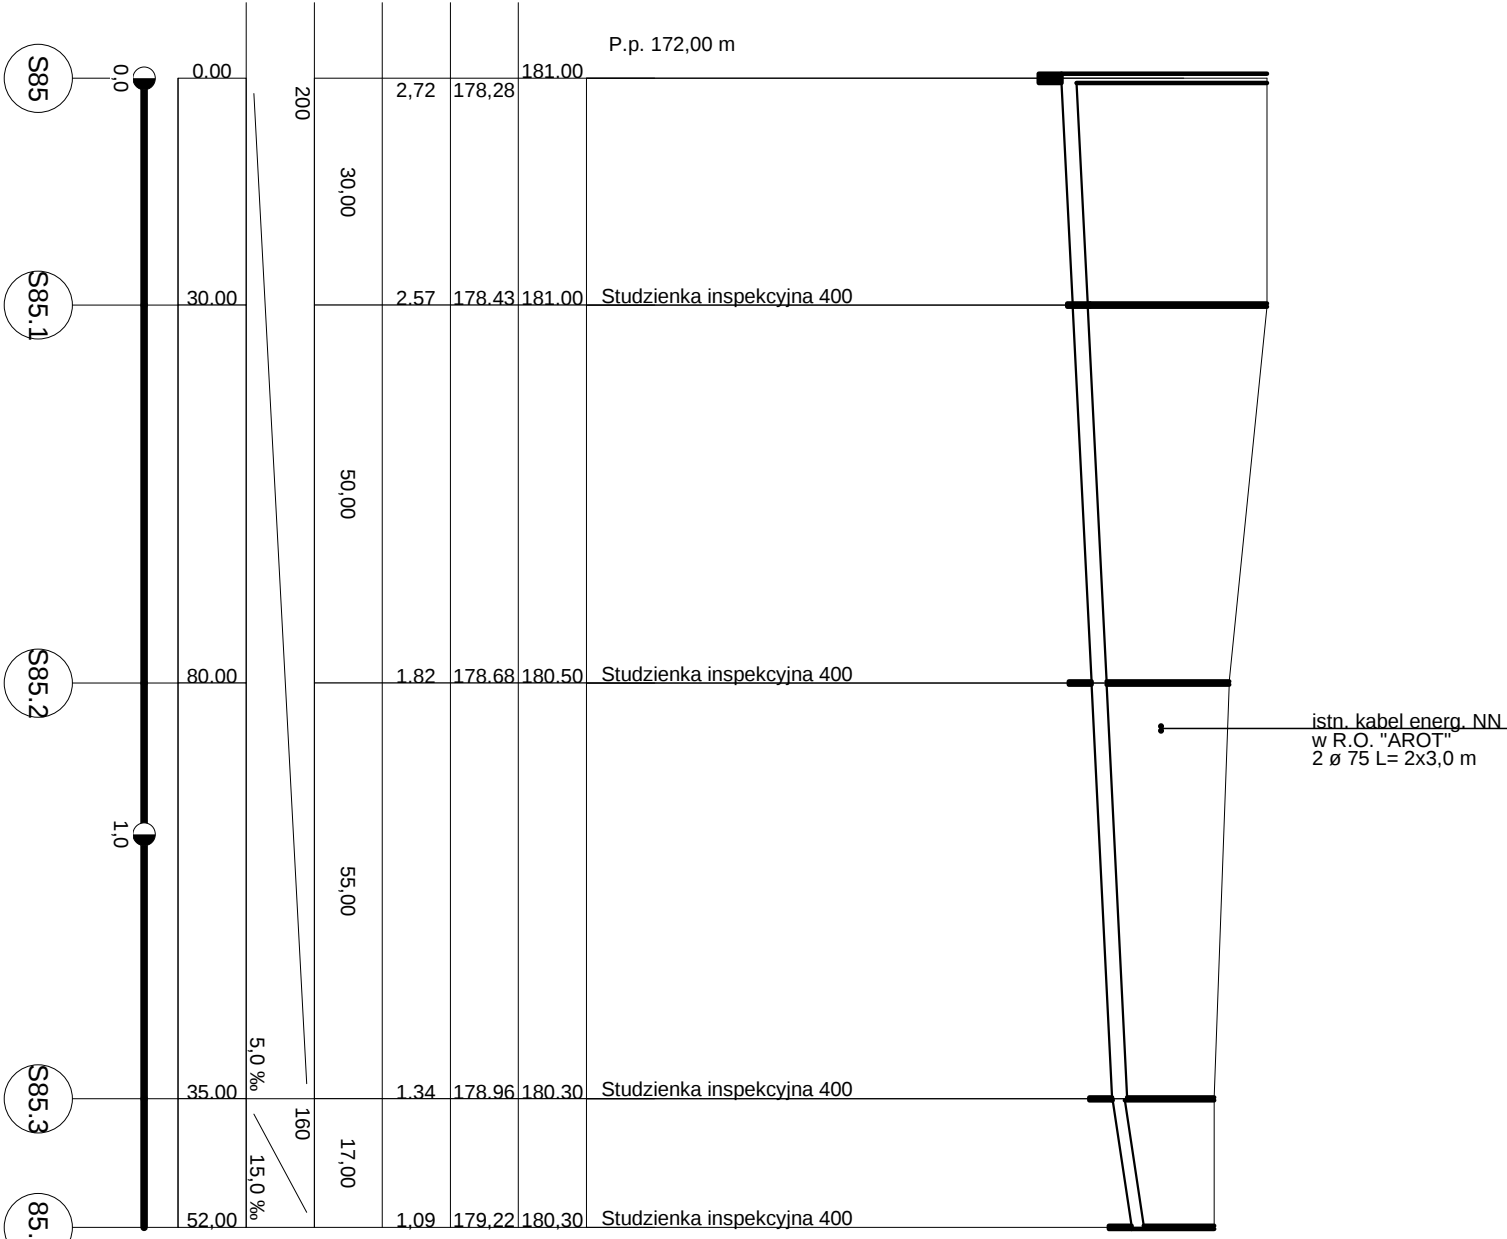
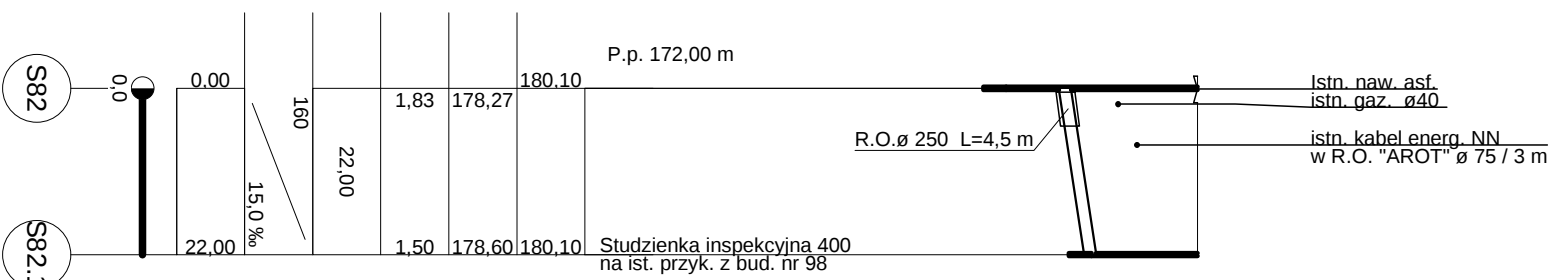
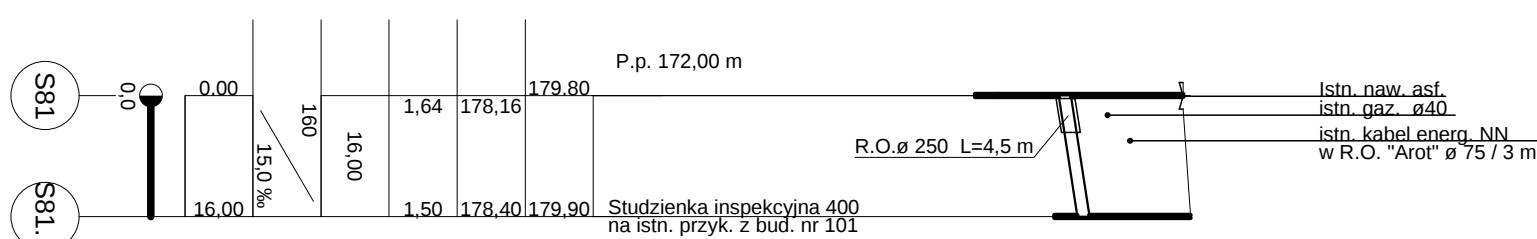
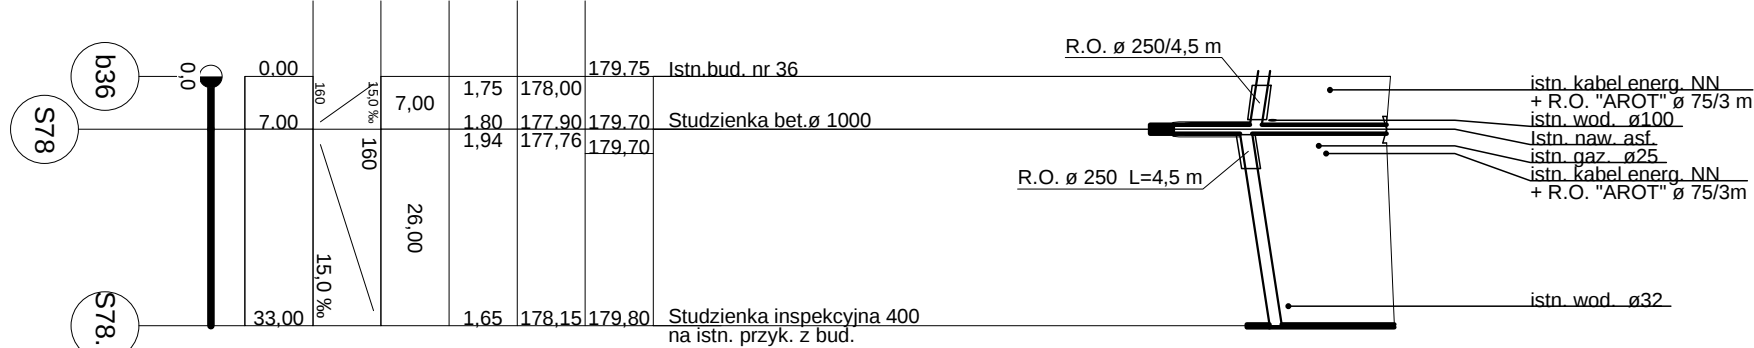
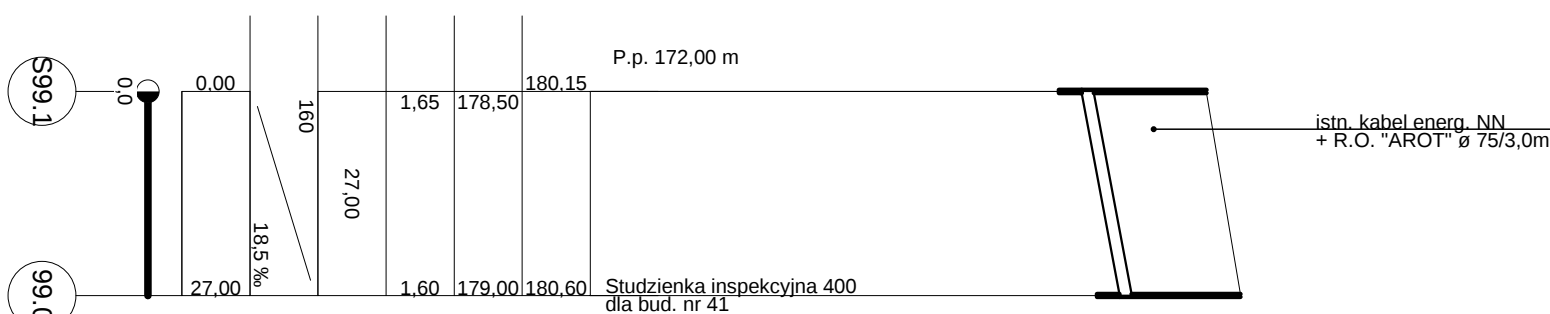
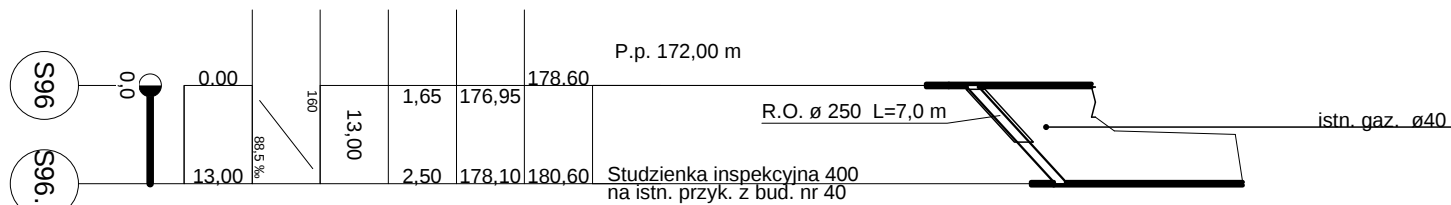
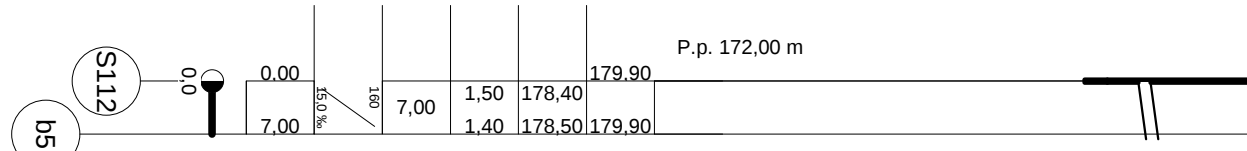
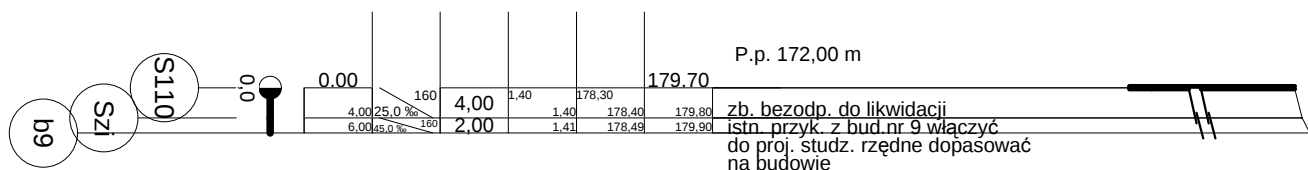


|   |        |        |
|---|--------|--------|
| <b>Biuro Inżynierskie "KP" Projektowanie i Nadzór</b><br>Kazimierz Pałda 37-500 Jarosław, ul. Radawicka 1A kontakt tel. 663 773 468                                                        |        | 70000  |
| Sieć kanalizacji sanitarnej grawitacyjnej z przykanalikami wraz z pompowniami i urociąglem biocywnym dla m. WIELKOPROWIE<br>PROFIL PODLUZNY KAN. SANITARNEJ<br>PRZYŁĄCZA W ZLEWNI PR2 cz.3 |        | 1000   |
| 2016 r   | 2016 r | 2016 r |