



PROFIL PODŁ. KAN. SANITARNEJ W ZLEWNI PR2
ODCINEK S 80, S90 - S95 - S152 - S150.1
SKALA 1 : 100/1000

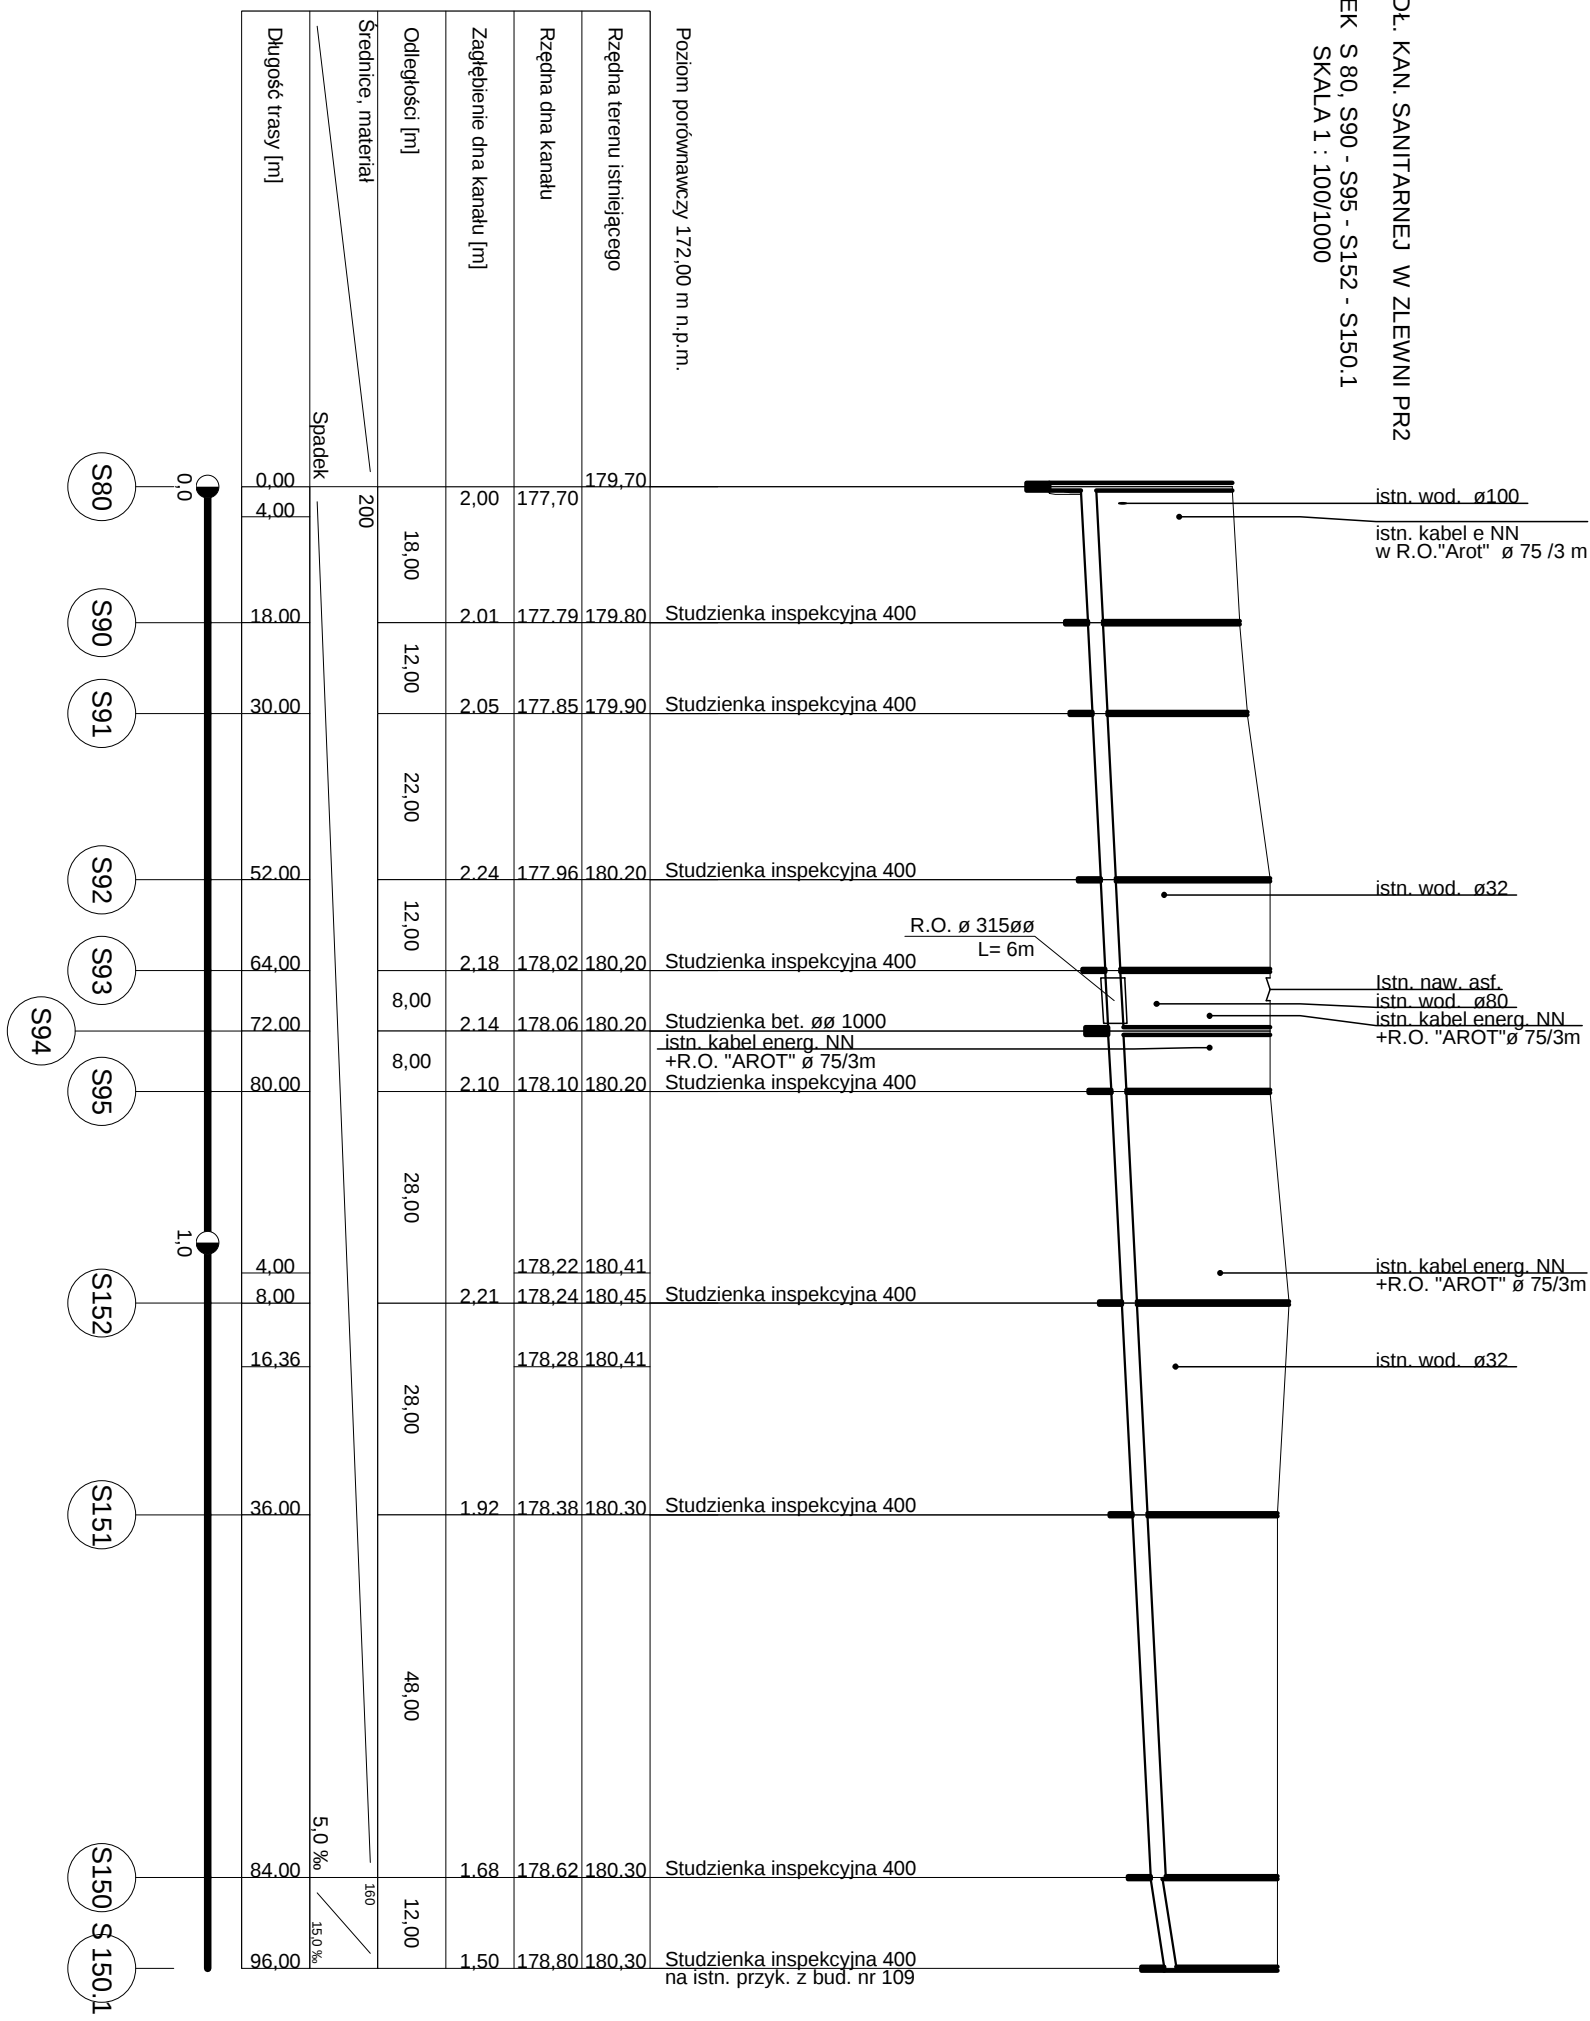

PROFIL PODŁ. KAN. SANIT. W ZLEWNI PR2
ODCINEK S 25, S115 - S122.1

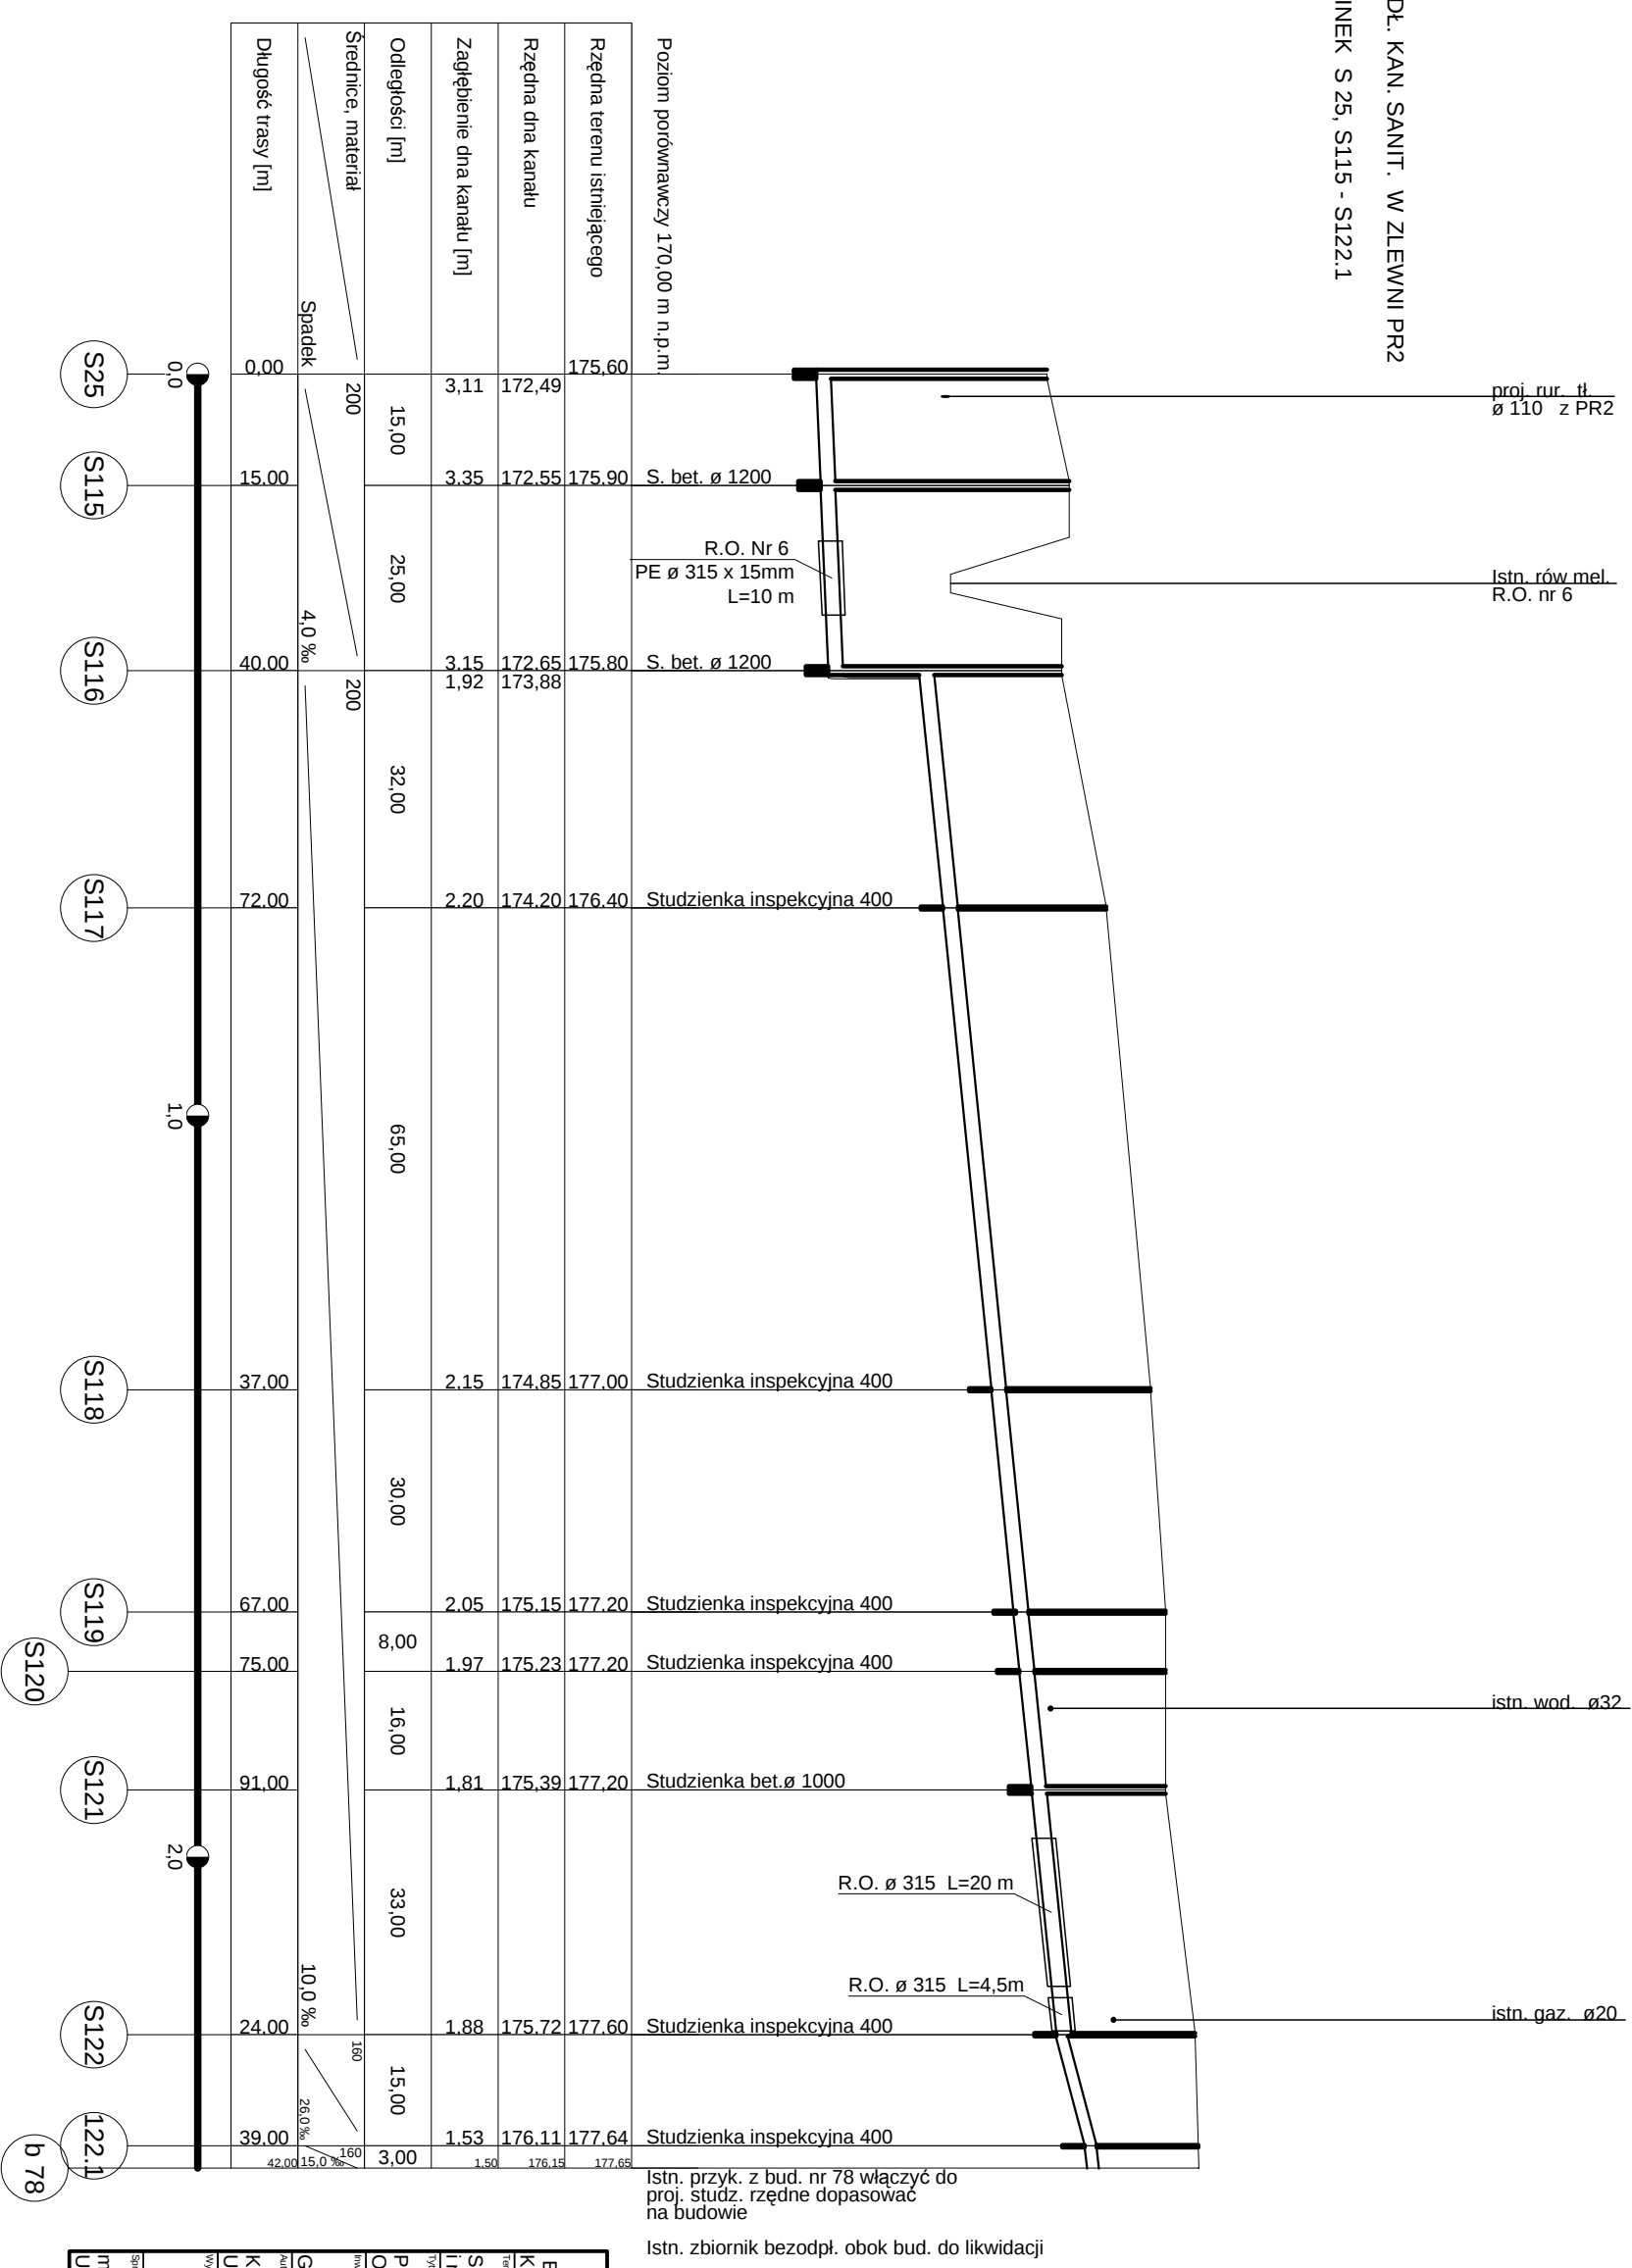

Biuo Inżynierskie "KP" Projektowanie i Nadzór Kazimierz Pajda, 37-500 Jasielsk, ul. Radwicka 1a, kontakt tel. 663772468		Projektant		2016 r.	
Sieć kanalizacji sanitarnej grawitacyjnej z przykanalikami wraz z pompowniami i rurociągami tłocznymi dla m. NIELEPKOWICE		Projektant		2016 r.	
PROFIL PODŁ. KAN. SANITARNEJ W ZLEWNI PR2, ODC. S 80, S 90, S 94, S 150, ODC. S 25, S 115 - S 122.1		Projektant		2016 r.	
Gmina Wiązownica, 37-522 Wiązownica		Projektant		2016 r.	
Kazimierz Pajda		Projektant		2016 r.	
Upr. Nr S-97/00		Projektant		2016 r.	
mgr inż. Grzegorz Bednarski		Projektant		2016 r.	
Upr. Nr S-129/01		Projektant		2016 r.	

7c