



ODCINEK S 43, S109 - S113

SKALA 1:100/1000

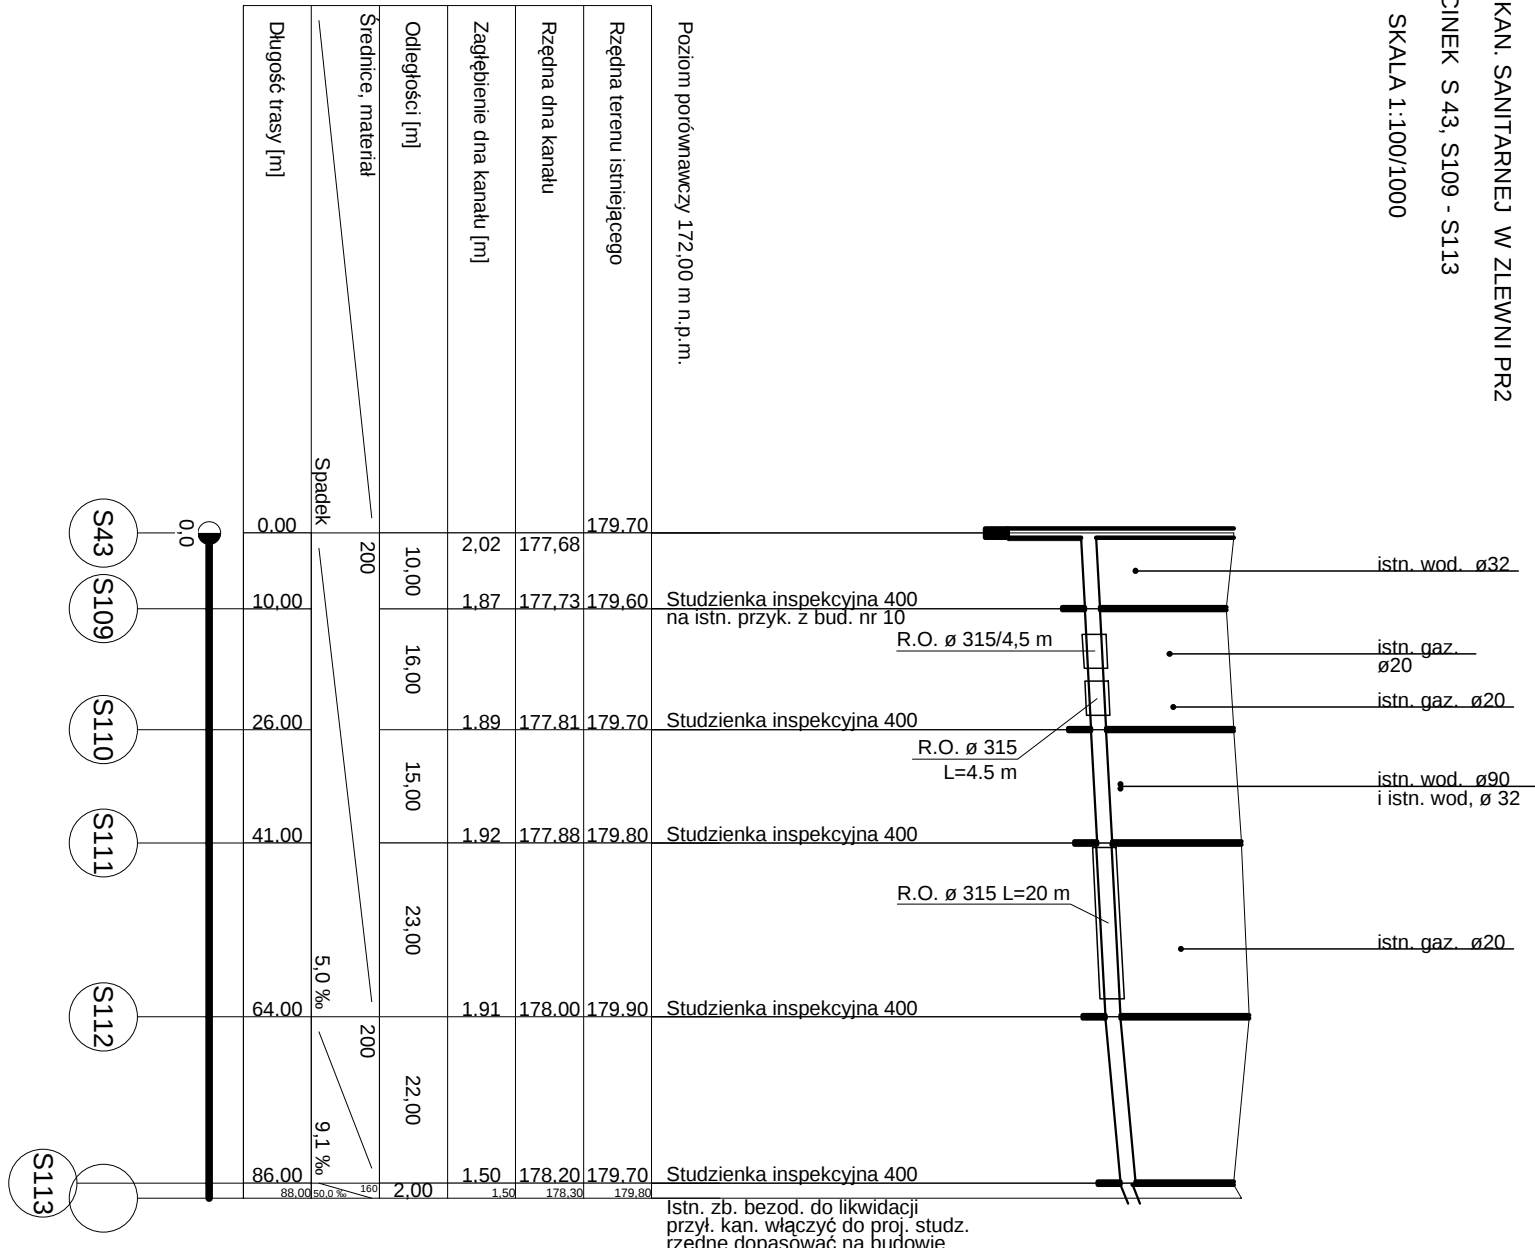


ODCINEK S 66, S96 - S100



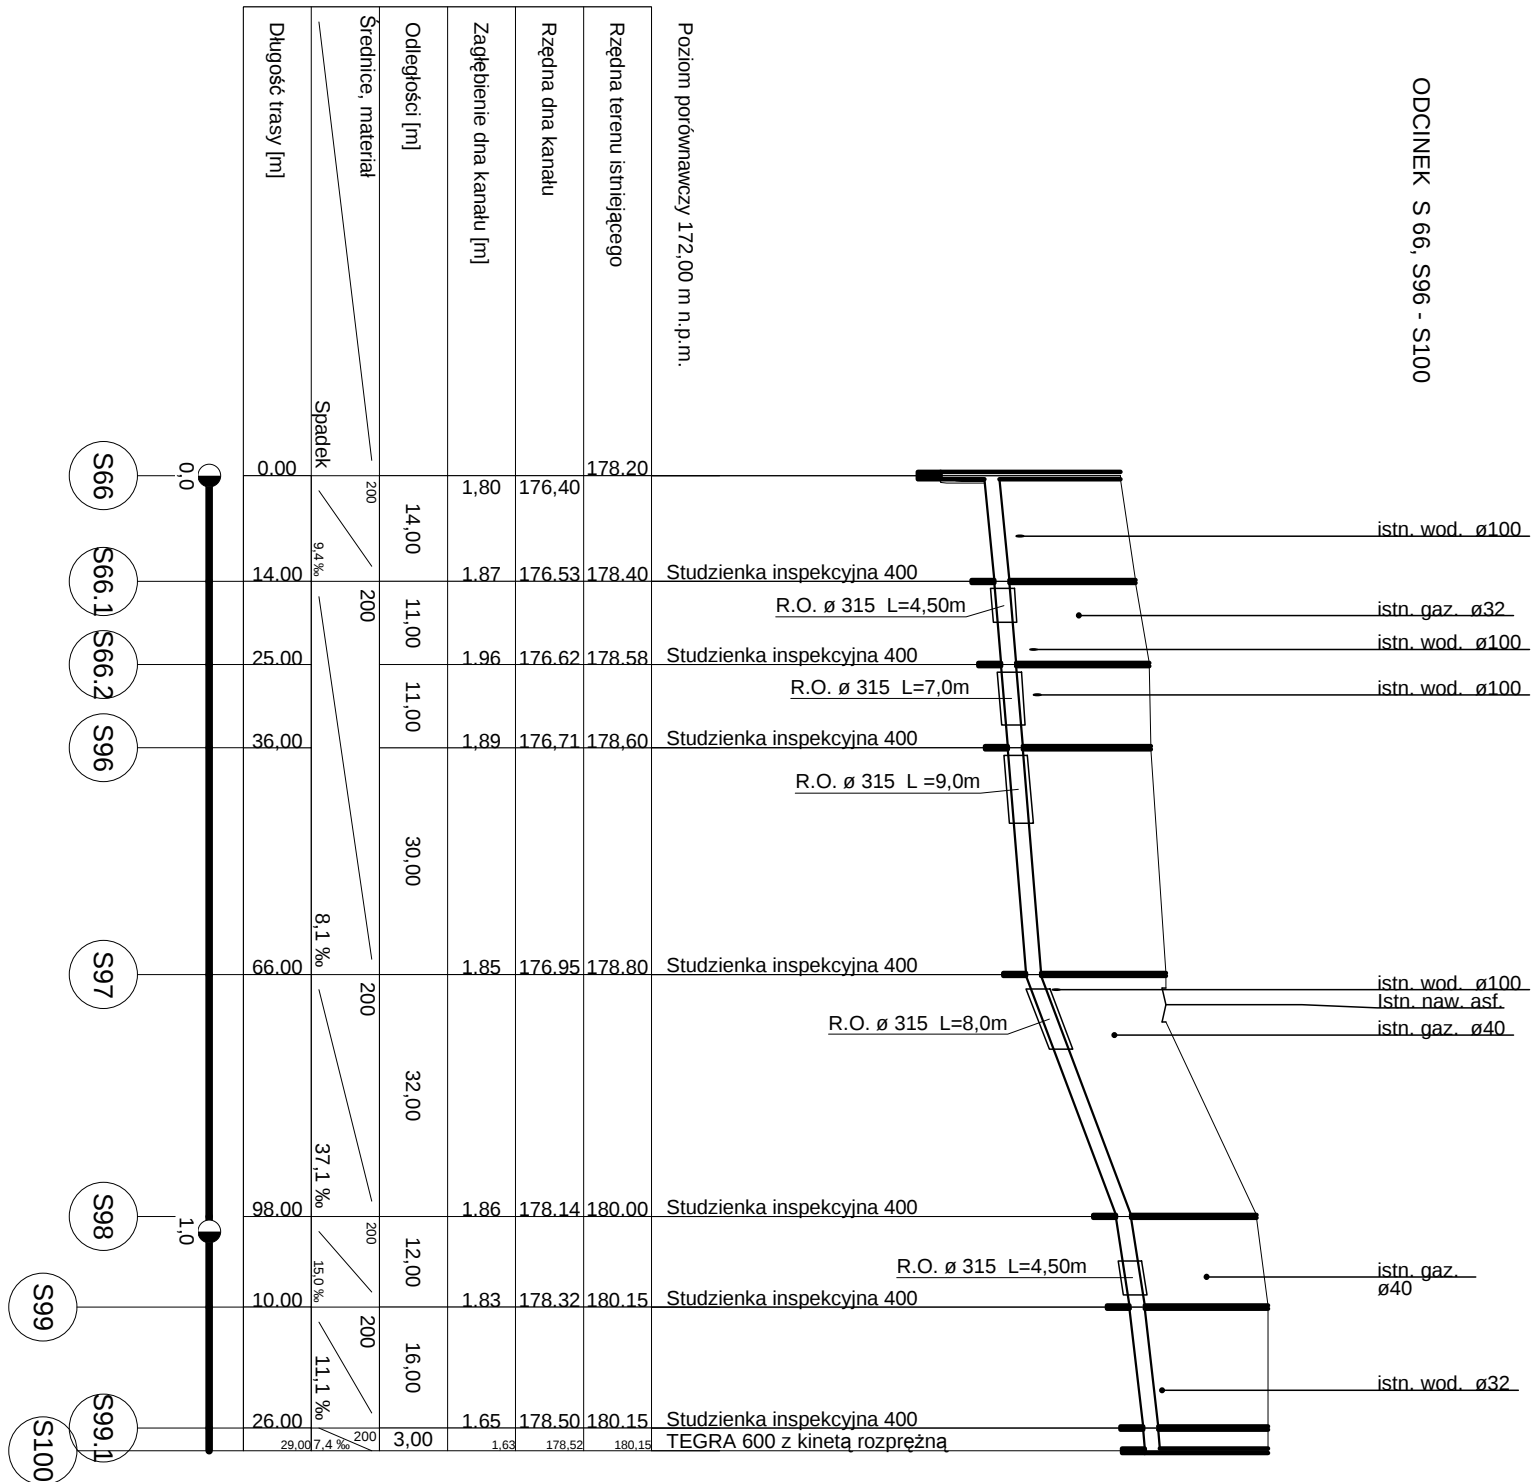


- S104 - S 105 -S105.1

- S104 - S 105 -S105..

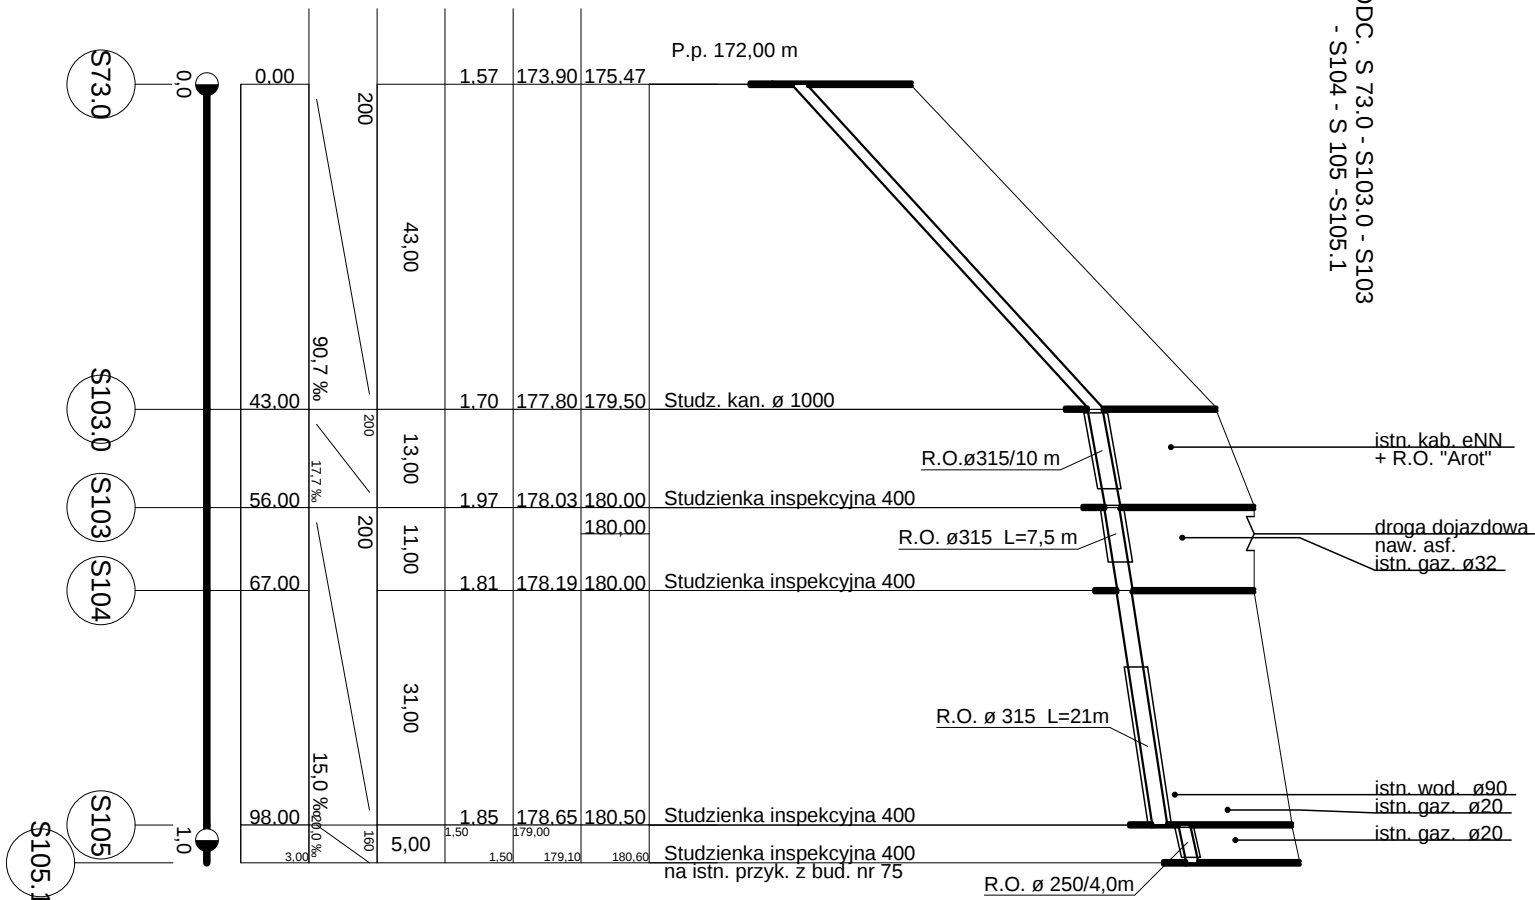

ODC. S 74 - S102-S102...

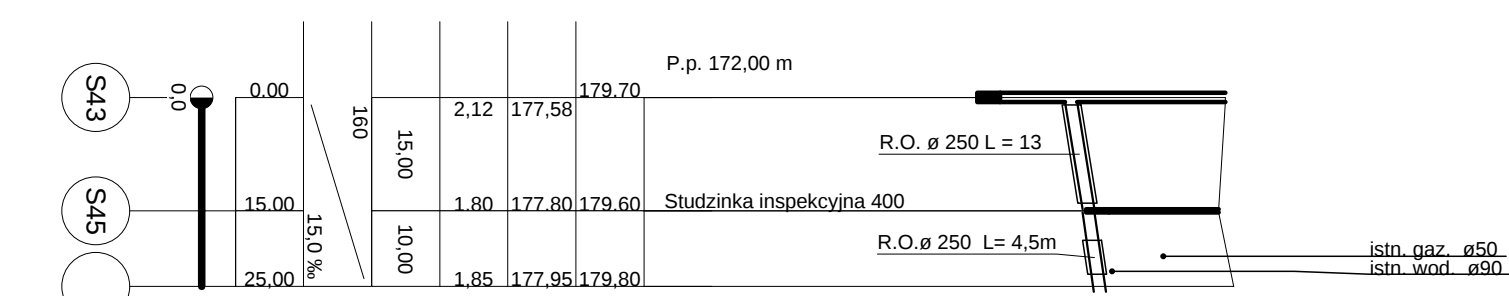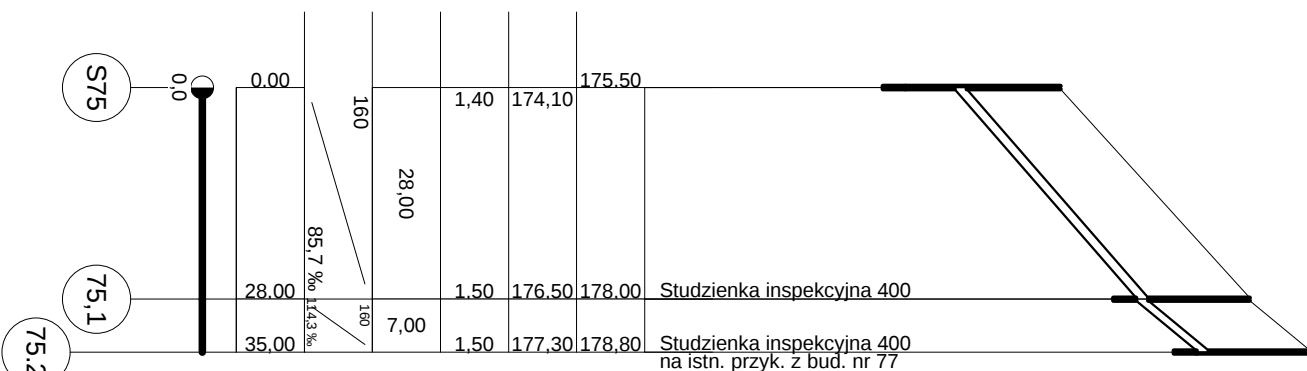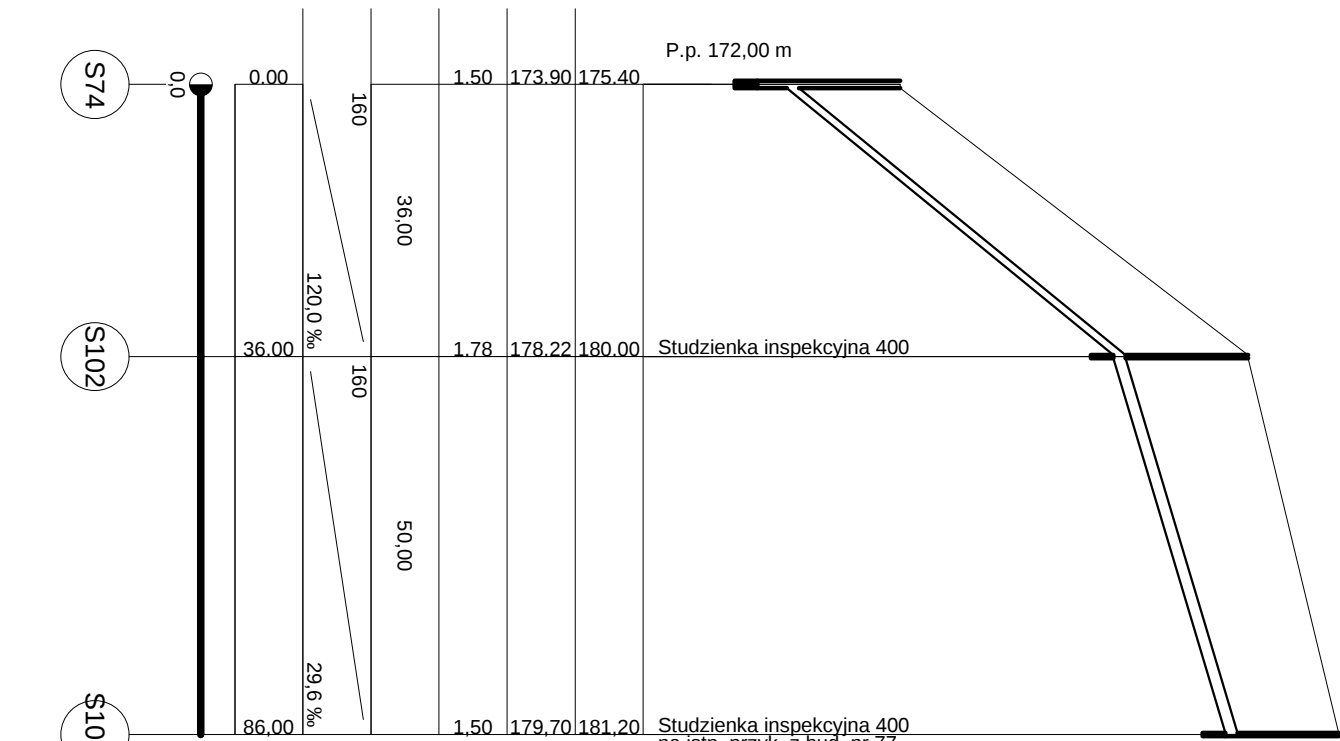

Przyłącz kan. do granicy działki
zakończyć korkiem

zakończyć korkiem

Biuro Inżynierskie "K". Projektowanie i Nadzór Kazimierz Pałda 37-500 Jarosław, ul. Racławicka 1A, kontakt tel. 663 772 468		Pracownia
Sieć kanalizacji sanitarnej (grawitacyjnej z przebiegiem) wraz z pompowniami i ujęciem oraz oczyszczalnią ścieków, w tym: NIEŁĘPKOWICE PROFIL, PODŁĄCZENIA KANAŁU SANITARNEGO, W ZŁĄCZENIU PRZ. OGÓLNOZBIENIA, ODC. S43-S109-S113 ODC. S86- S96-S100, ODC. S74- S102, S75-S75.2, S43-S45		Opis
Gmina Wierzonowica, 37-522 Wierzonowica mgr inż. Kazimierz Pałda mgr inż. Jacek Pałda mgr inż. Grzegorz Bednarski ul. Nr 5 - 129/01		Projekt
7d		Wzrost
2016 r		Wzrost