



KANALIZACJA W ZLEWNI PR 3a

ODC. S istn.-S160 - S163 - S 163.0
SKALA 1: 100/1000

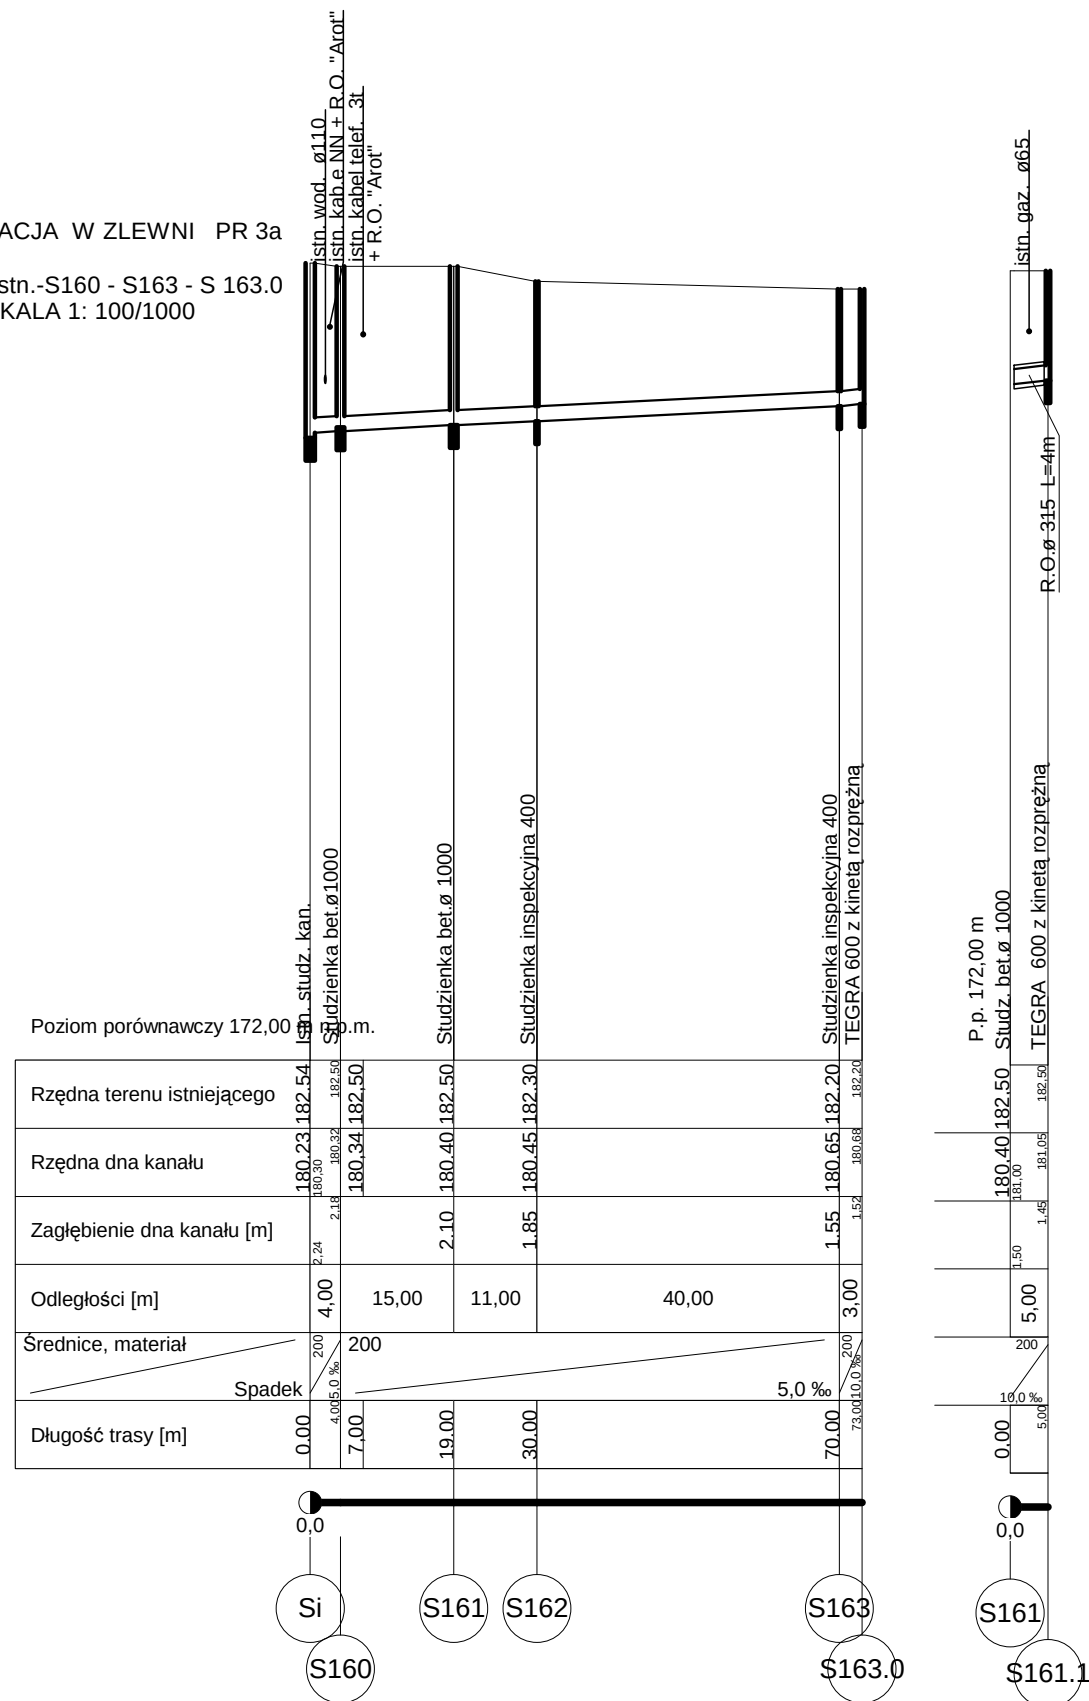

KANALIZACJA W ZLEWNI PR 3a

ODC. PR3a - S 164 - S168

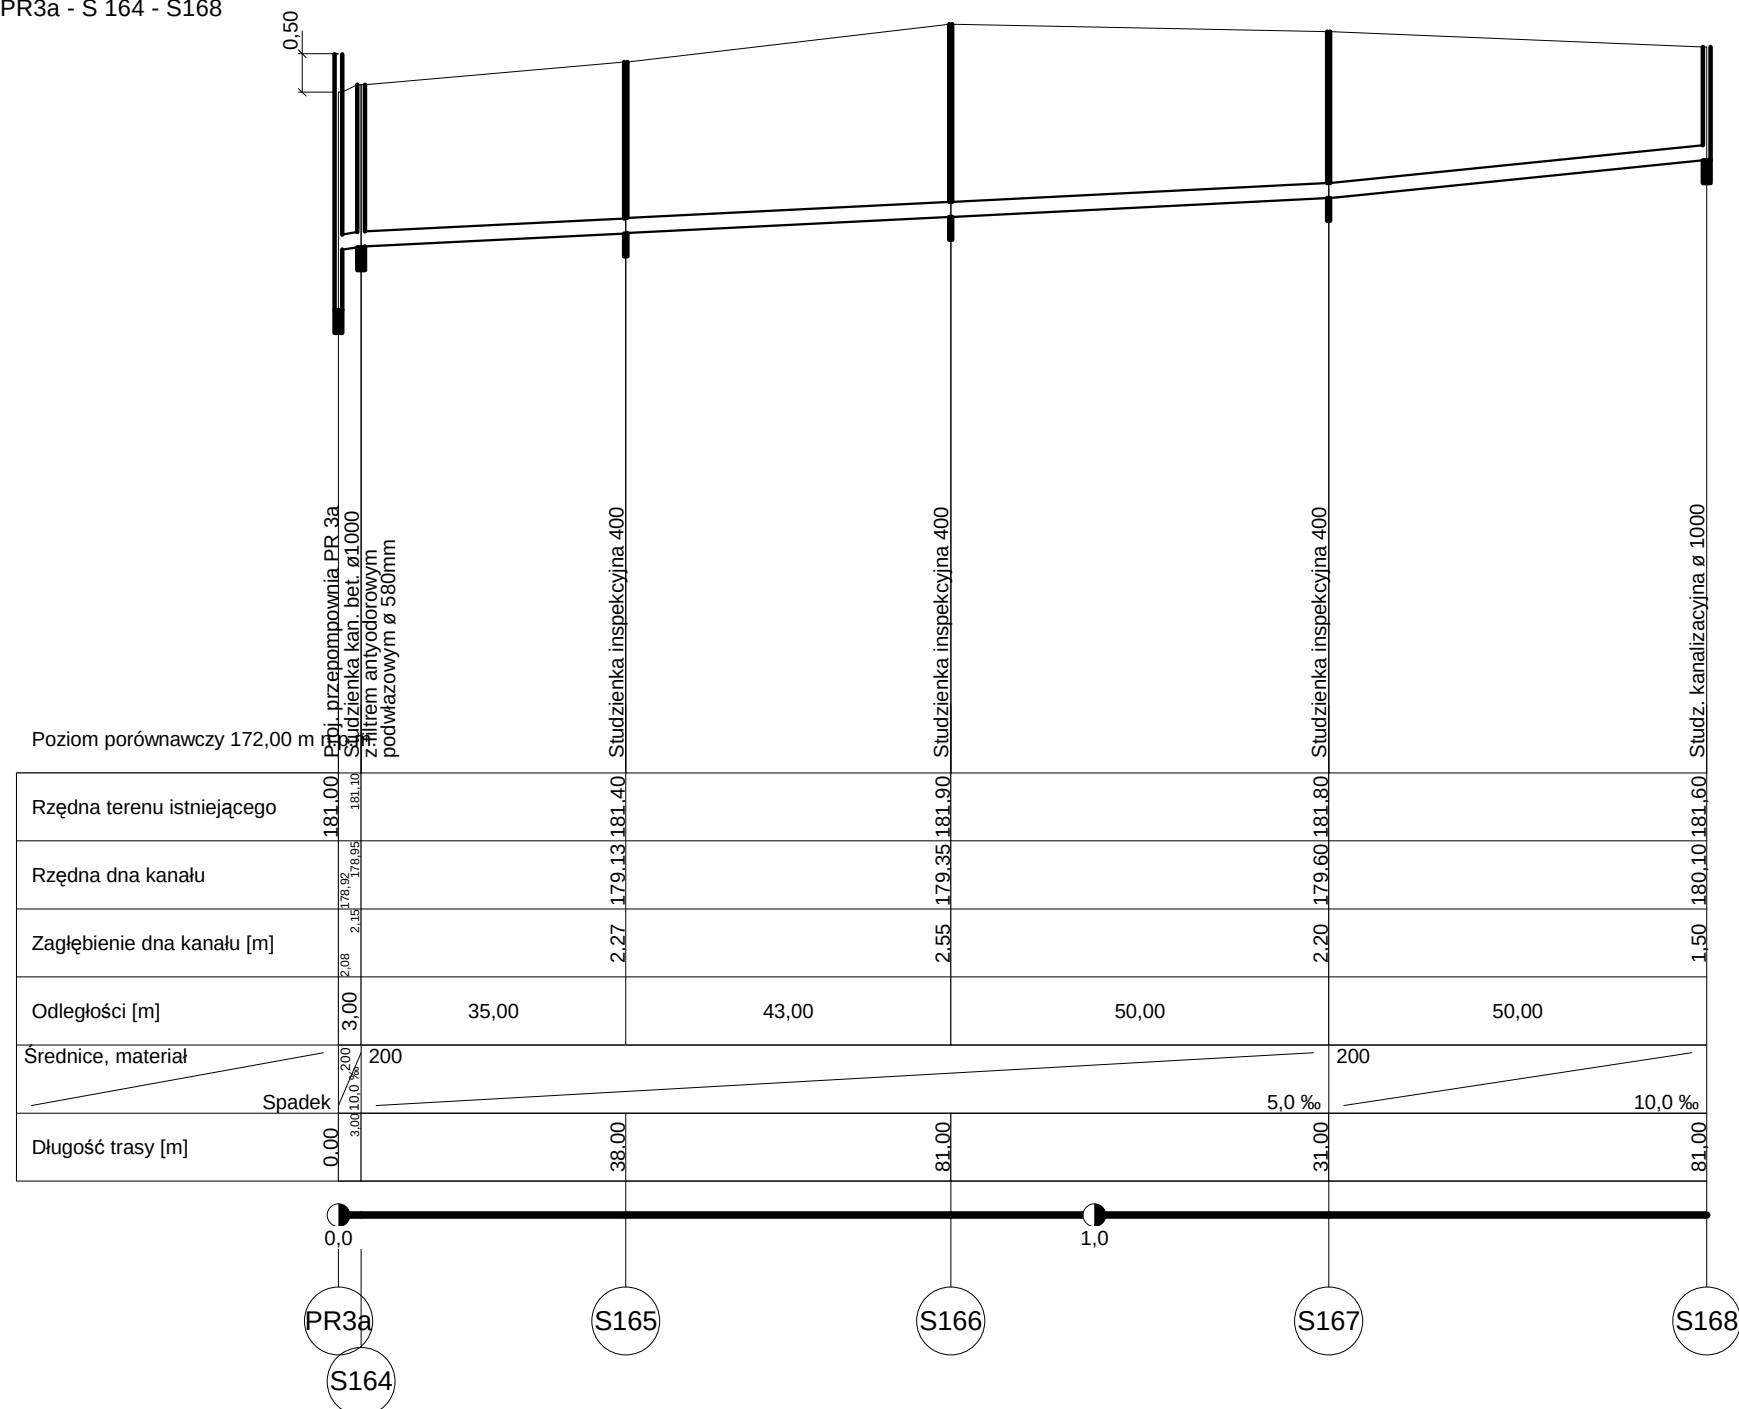

Biuro Inżynierskie KP Projektowanie i Nadzór Kazimierz Pajda, 37-500 Jarosław, ul. Raclawicka 1a kontakt tel. 663 773 468		
Temat Sieć kanalizacji sanitarnej grawitacyjnej z przykanalikami wraz z pompowniami i rurociągami tłocznymi dla m. NIELEPKOWICE Tytuł rys. PROFIL PODŁ. KAN. SANITARNEJ w ZLEWNI przepomp. PR 3a - ODC. Si-S160-163.0, PR 3a -S164-S168		Podpis 2016 r
Inwestor Gmina Wiązownica, 37-522 Wiązownica		Akusty
Autor projektu mgr inż. Kazimierz Pajda Upr. Nr S-97/00	Podpis	Nr rys. 9
Wykonaw	Podpis	
Sprawdził mgr inż. Grzegorz Bednarski Upr. Nr S - 129/01	Podpis	