


DZIENNY DOM "SENIOR+" W RADAWIE

PRZEBUDOWA I ZMIANA SPOSOBU UŻYTKOWANIA
PARTERU BUDYNKU POSZKOLNEGO, W RADAWIE,
DZIAŁKA NR.EWID 633/13 NA DZIENNY DOM "SENIOR+"
WRAZ Z PARKINGIEM

ELEWACJE
SKALA 1:100



ELEWACJA PÓŁNOCNO-WSCHODNIA SKALA 1:100

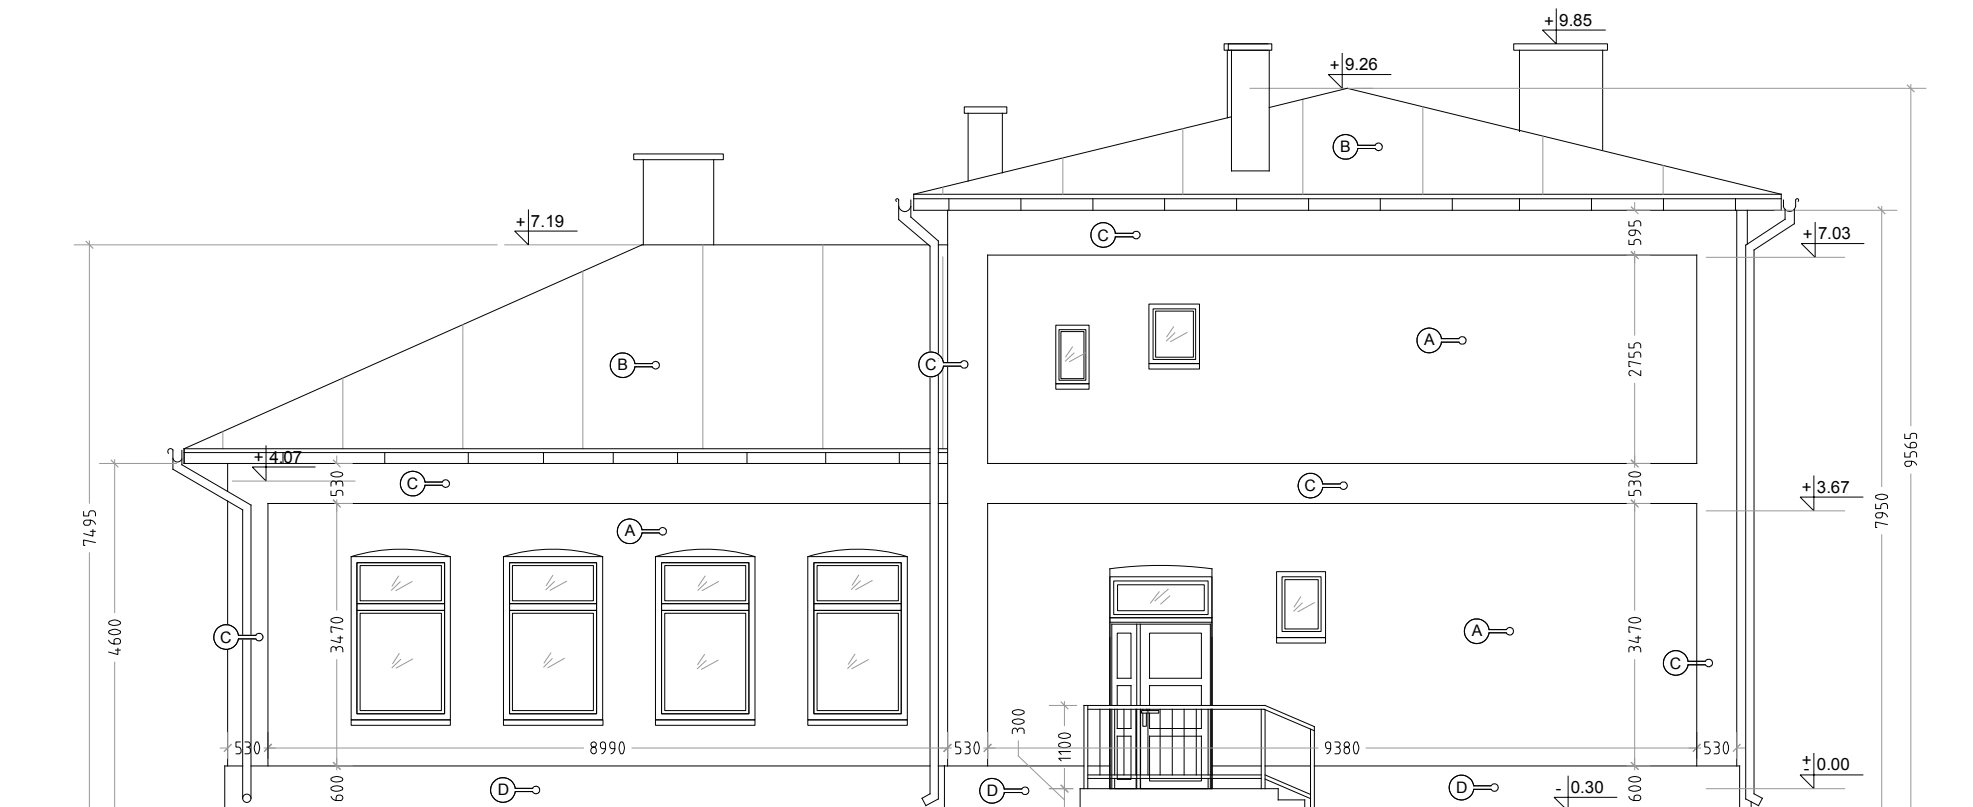

ELEWACJA POŁUDNIOWO-ZACHODNIA SKALA 1:100

- A** Tynk cienkowarstwowy silikonowy
kolor SAH 0051 (Atlas)
- B** Blacha na rąbek stojący
- C** Tynk cienkowarstwowy silikonowy
kolor SAH 0048 (Atlas)
- D** Tynk cienkowarstwowy silikonowy
kolor SAH 0304 (Atlas)
- E** Kominy tynkowane
kolor SAH 0051 (Atlas)

		Pracownia Projektowa AMS studio Anna Ślęzak	
3-go Maja 22, 37-555 Sośnica		tel 731 22 69 64 e-mail studioams@wp.pl	
Inwestor: GMINA WIĄZOWNICA, 37-522 WIĄZOWNICA 208			
Temat: PRZEBUDOWA I ZMIANA SPOSOBU UŻYTKOWANIA PARTERU BUDYNKU POSZKOLNEGO, W RADAWIE, DZIAŁKA NR.EWID 633/13 NA DZIENNY DOM "SENIOR+" WRAZ Z PARKINGIEM		Nr rys.:	A6
PROJEKT BUDOWLANY ARCHITEKTURY		Skala:	1:100
ELEWACJE		Data:	04.2017
Projektował:	Nr uprawnień:	Podpis:	
mgr inż.arch. Eugeniusz Jobko	Nr ewid.upr. 253/71		
Opracował:			
mgr inż.arch. Anna Ślęzak			
Sprawdził:	Decyzja nr7/ PKOKK.2013		
mgr inż.arch. Iwona Matusz-Pęczak			