


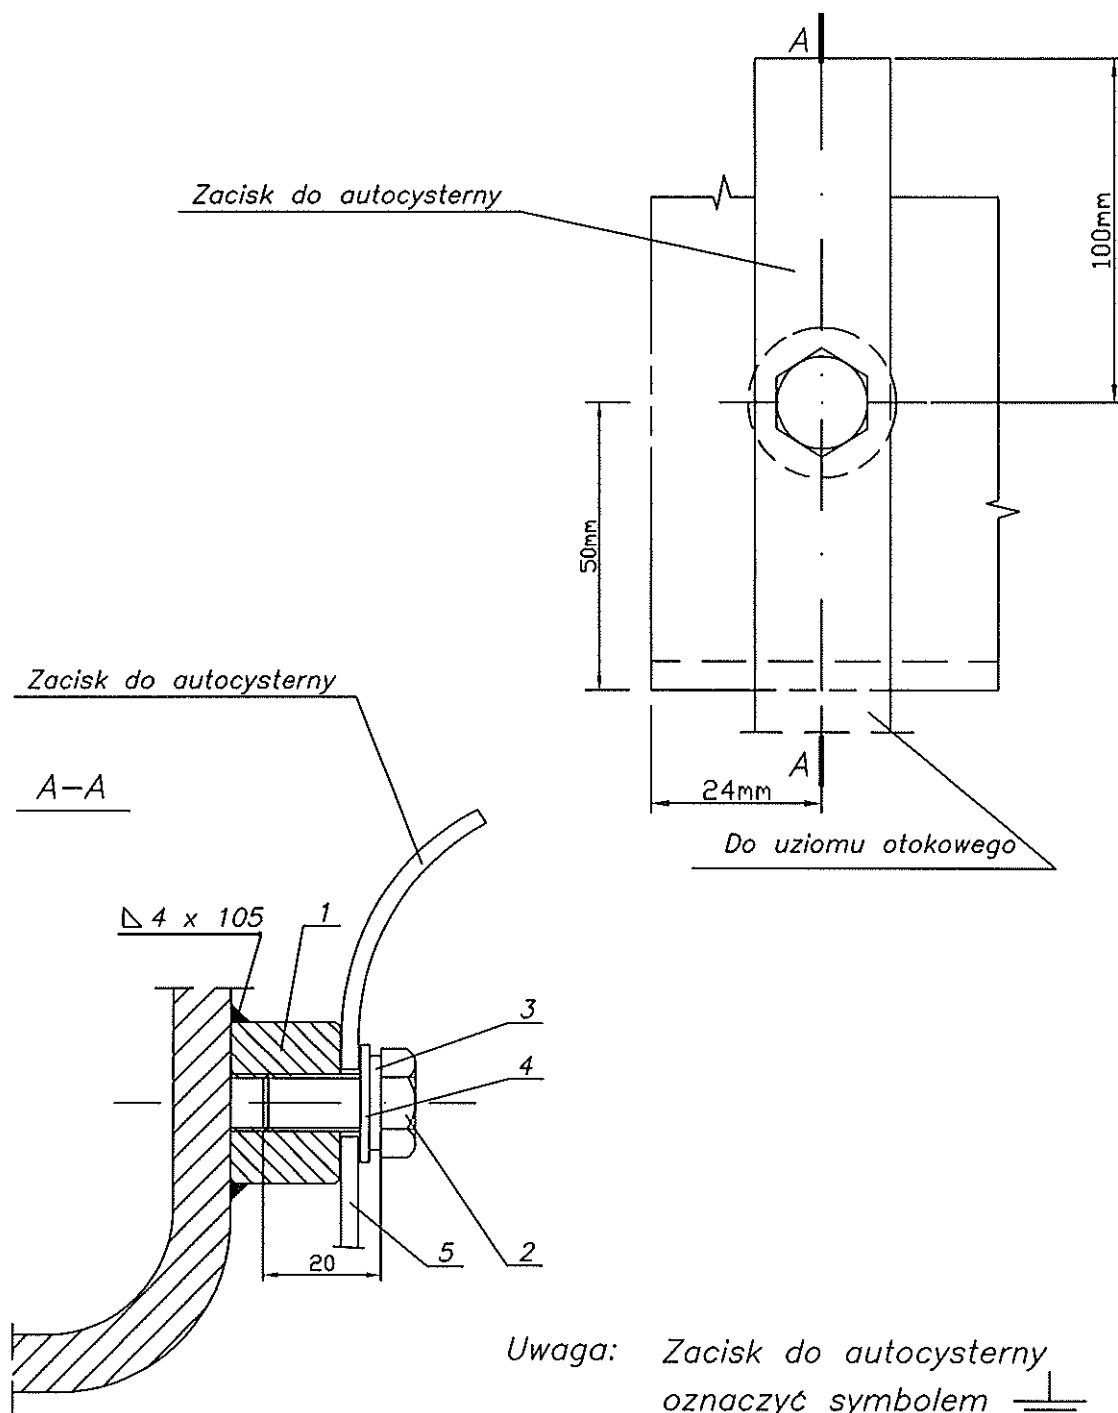

5	Zacisk do autocysterny	1	FeZn 30x3
4	Podkładka 10,5 ocynk.	1	stal
3	Podkładka sprężynowa	1	stal spręż.
2	Śruba M10x20	1	IH18N9T
1	Tulejka $\phi 28/M10 \times 20$	1	IH18N9T
Lp.	Nazwa części	Ilość	Materiał

Nazwa projektu Przebudowa i zmiana sposobu użytkowania parteru budynku poszkalnego w Radawie, działka nr ewid. 633/13 na Dzienny Dom "Senior+" wraz z parkingiem			
Nazwa i adres inwestora Gmina Wągrownica ul. Warszawska 15, 37-522 Wągrownica			Data czerwiec 2017
Adres inwestycji Działka nr ewidencyjny 633/13 37-523 Radawa			Skala -
Nazwa rysunku Instalacja zewnętrzna gazu wraz ze zbiornikiem na gaz płynny Zacisk do autocysterny przy zbiornikach standardowych			Numer rysunku 7
Branża	Projektant	Nr upr.	Podpis
instalacyjno-sanitarna	Sprawdzający: mgr inż. Norbert Koprowicz	PDK/0201/POOS/10	
instalacyjno-sanitarna	Projektant: mgr inż. Witold Polnik	UAN/II/7342/35/94	