



DZIENNY DOM "SENIOR+" W RADAWIE

PRZEBUDOWA I ZMIANA SPOSOBU UŻYTKOWANIA
PARTERU BUDYNKU POSZKOLNEGO, W RADAWIE,
DZIAŁKA NR.EWID 633/13 NA DZIENNY DOM "SENIOR+"
WRAZ Z PARKINGIEM

ELEWACJE
SKALA 1:100

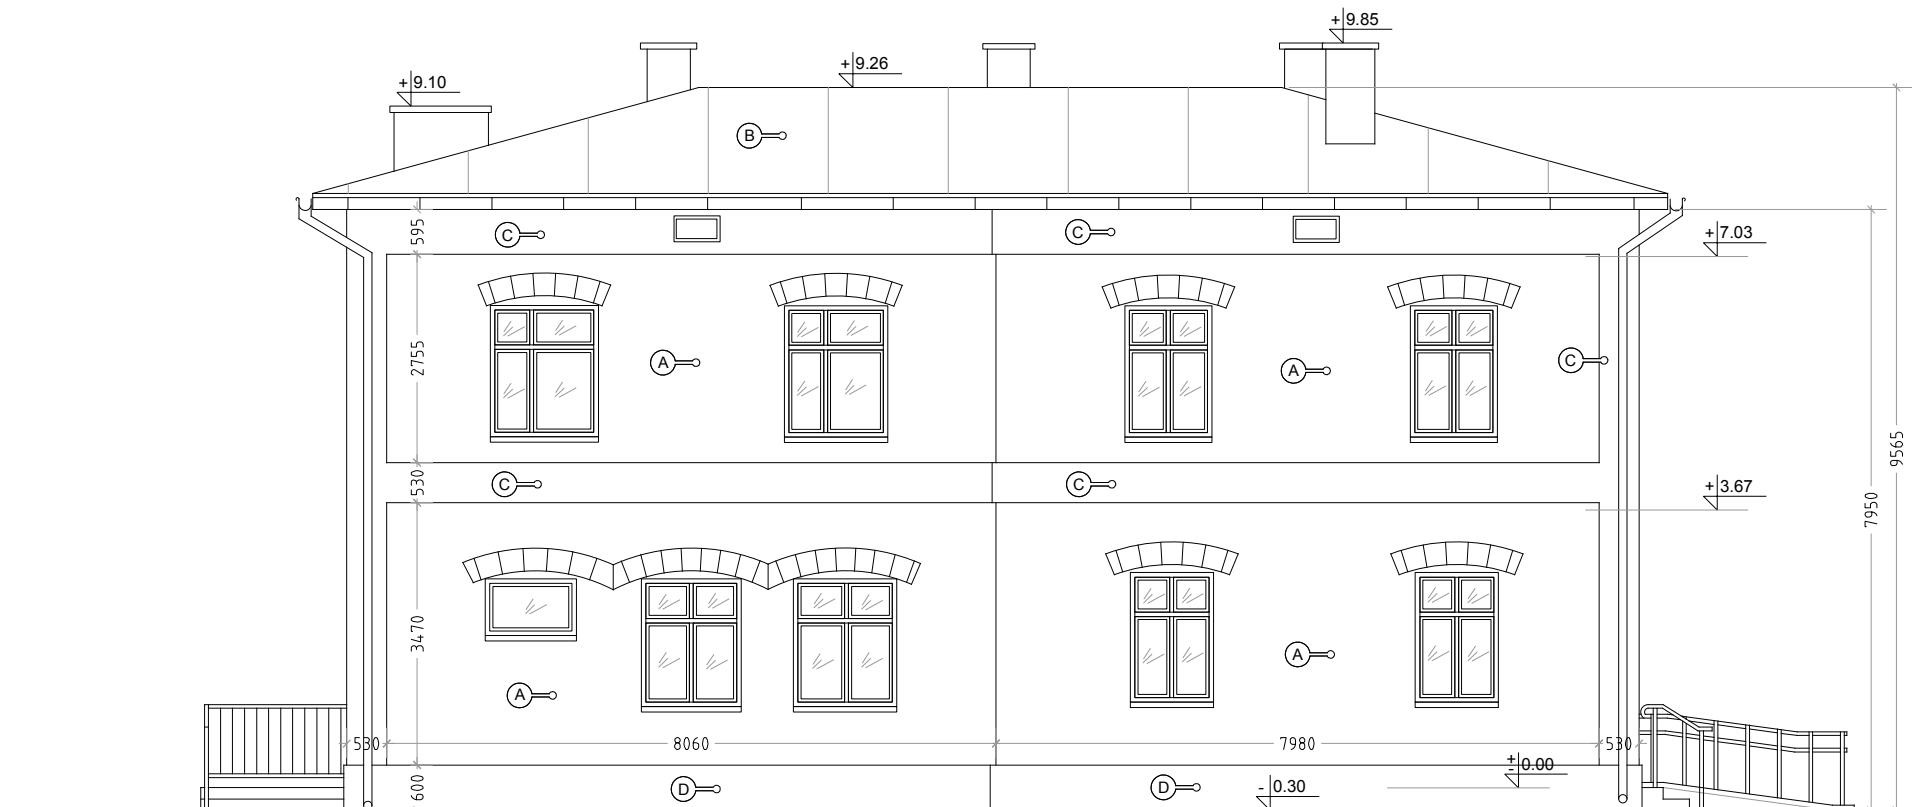

ELEWACJA POŁUDNIOWO-WSCHODNIA SKALA 1:100

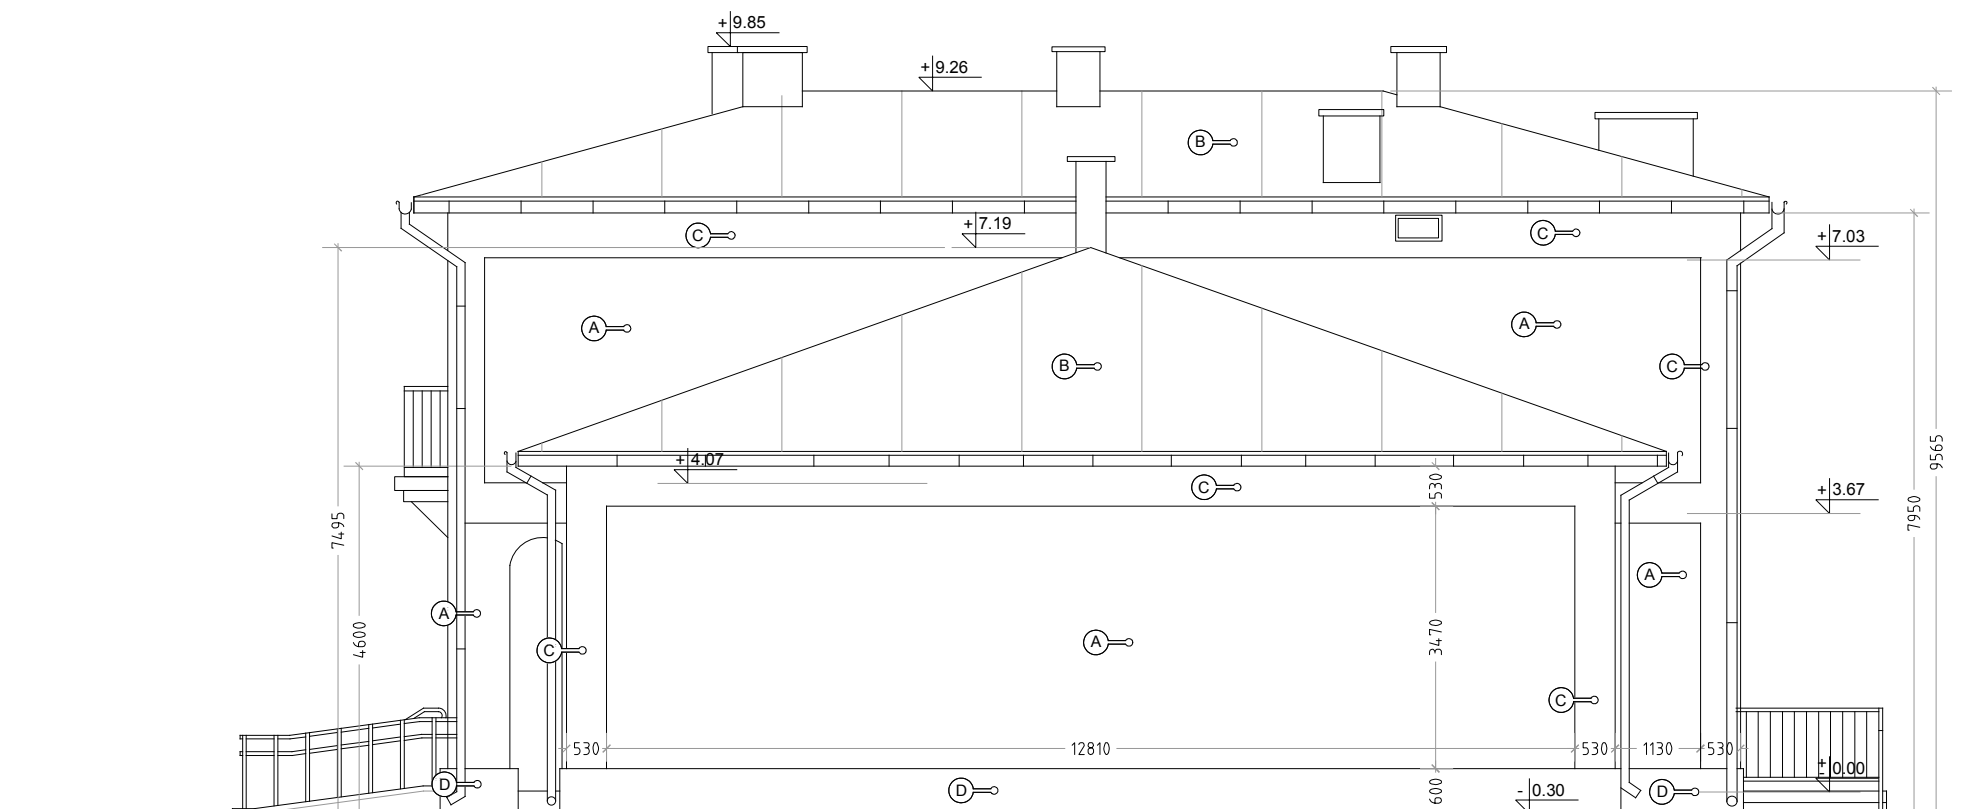

ELEWACJA PÓŁNOCNO-ZACHODNIA SKALA 1:100

- A** Tynk cienkowarstwowy silikonowy
kolor SAH 0051 (Atlas)
- B** Blacha na rąbek stojący
- C** Tynk cienkowarstwowy silikonowy
kolor SAH 0048 (Atlas)
- D** Tynk cienkowarstwowy silikonowy
kolor SAH 0304 (Atlas)
- E** Kominy tynkowane
kolor SAH 0051 (Atlas)

		Pracownia Projektowa AMS studio Anna Ślęzak 3-go Maja 22, 37-555 Sośnica tel 731 22 69 64 e-mail studioams@wp.pl	
Inwestor:		GMINA WIĄZOWNICA, 37-522 WIĄZOWNICA 208	
Temat:		PRZEBUDOWA I ZMIANA SPOSOBU UŻYTKOWANIA PARTERU BUDYNKU POSZKOLNEGO, W RADAWIE, DZIAŁKA NR.EWID 633/13 NA DZIENNY DOM "SENIOR+" WRAZ Z PARKINGIEM	Nr rys.: A7
		PROJEKT BUDOWLANY ARCHITEKTURY	Skala: 1:100
		ELEWACJE	Data: 04.2017
Projektował:	mgr inż.arch. Eugeniusz Jobko	Nr uprawnień: Nr ewid.upr. 253/71	Podpis:
Opracował:	mgr inż.arch. Anna Ślęzak		
Sprawił:	mgr inż.arch. Iwona Matusz-Pęczak	Decyzja nr7/ PKOKK.2013	