



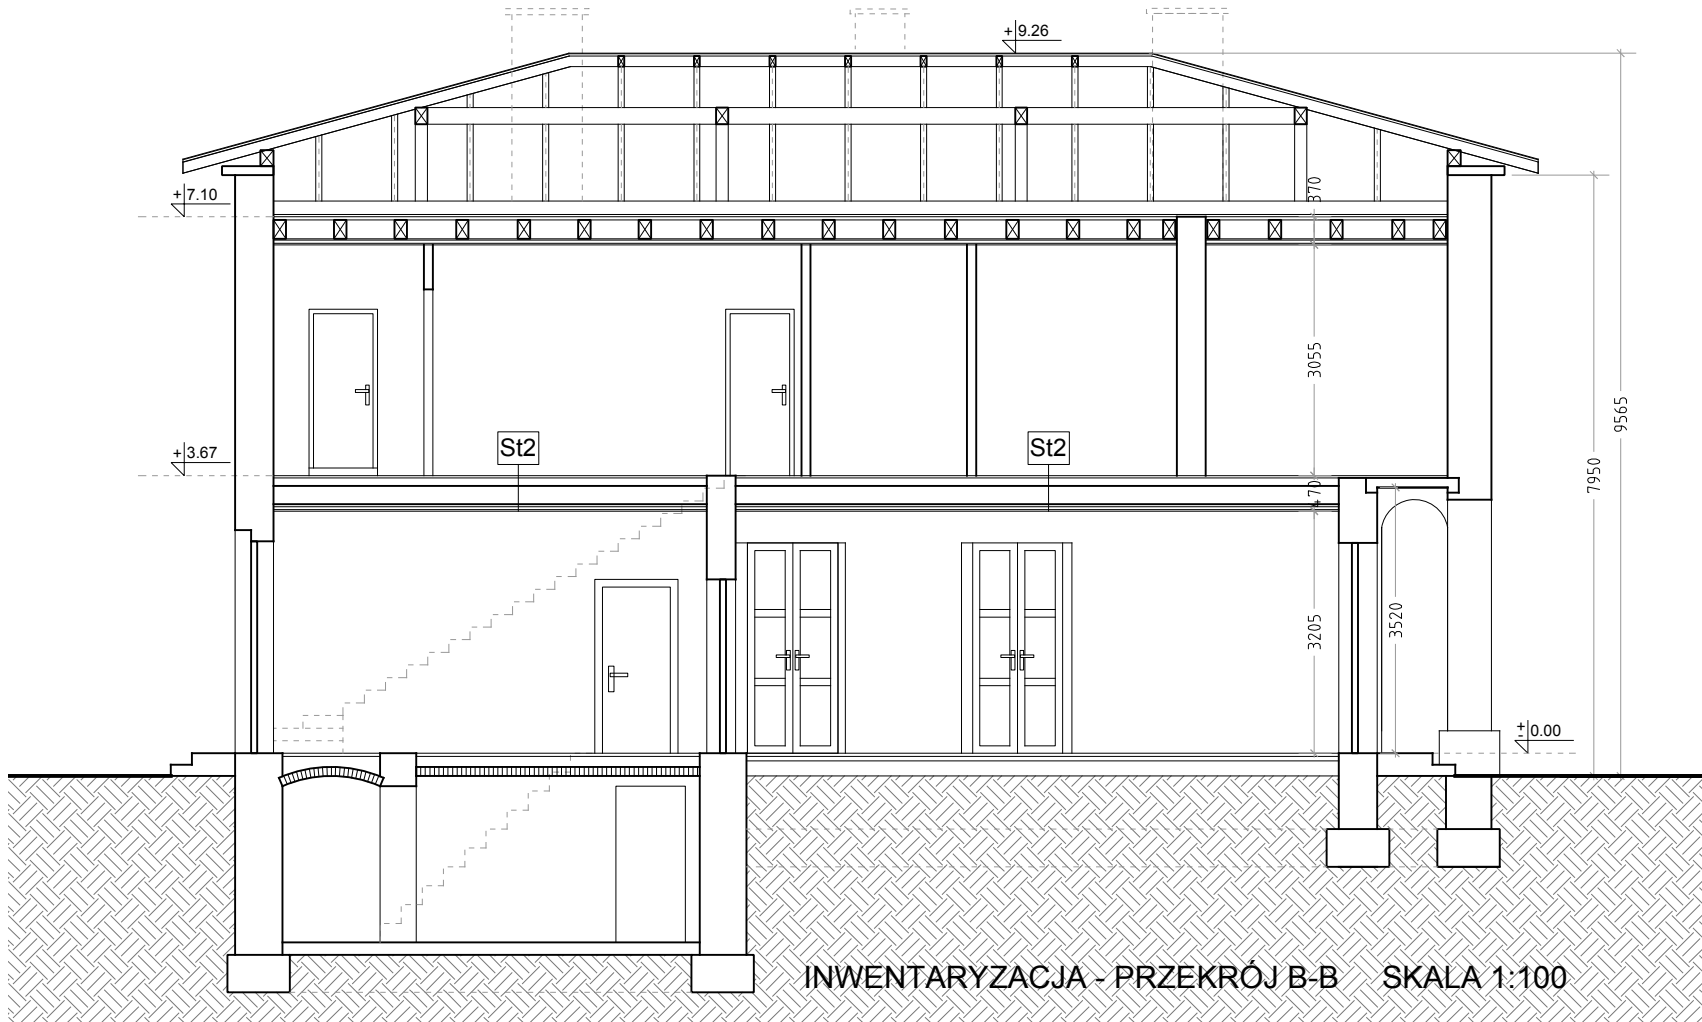

INWENTARYZACJA - PRZEKRÓJ B-B SKALA 1:100

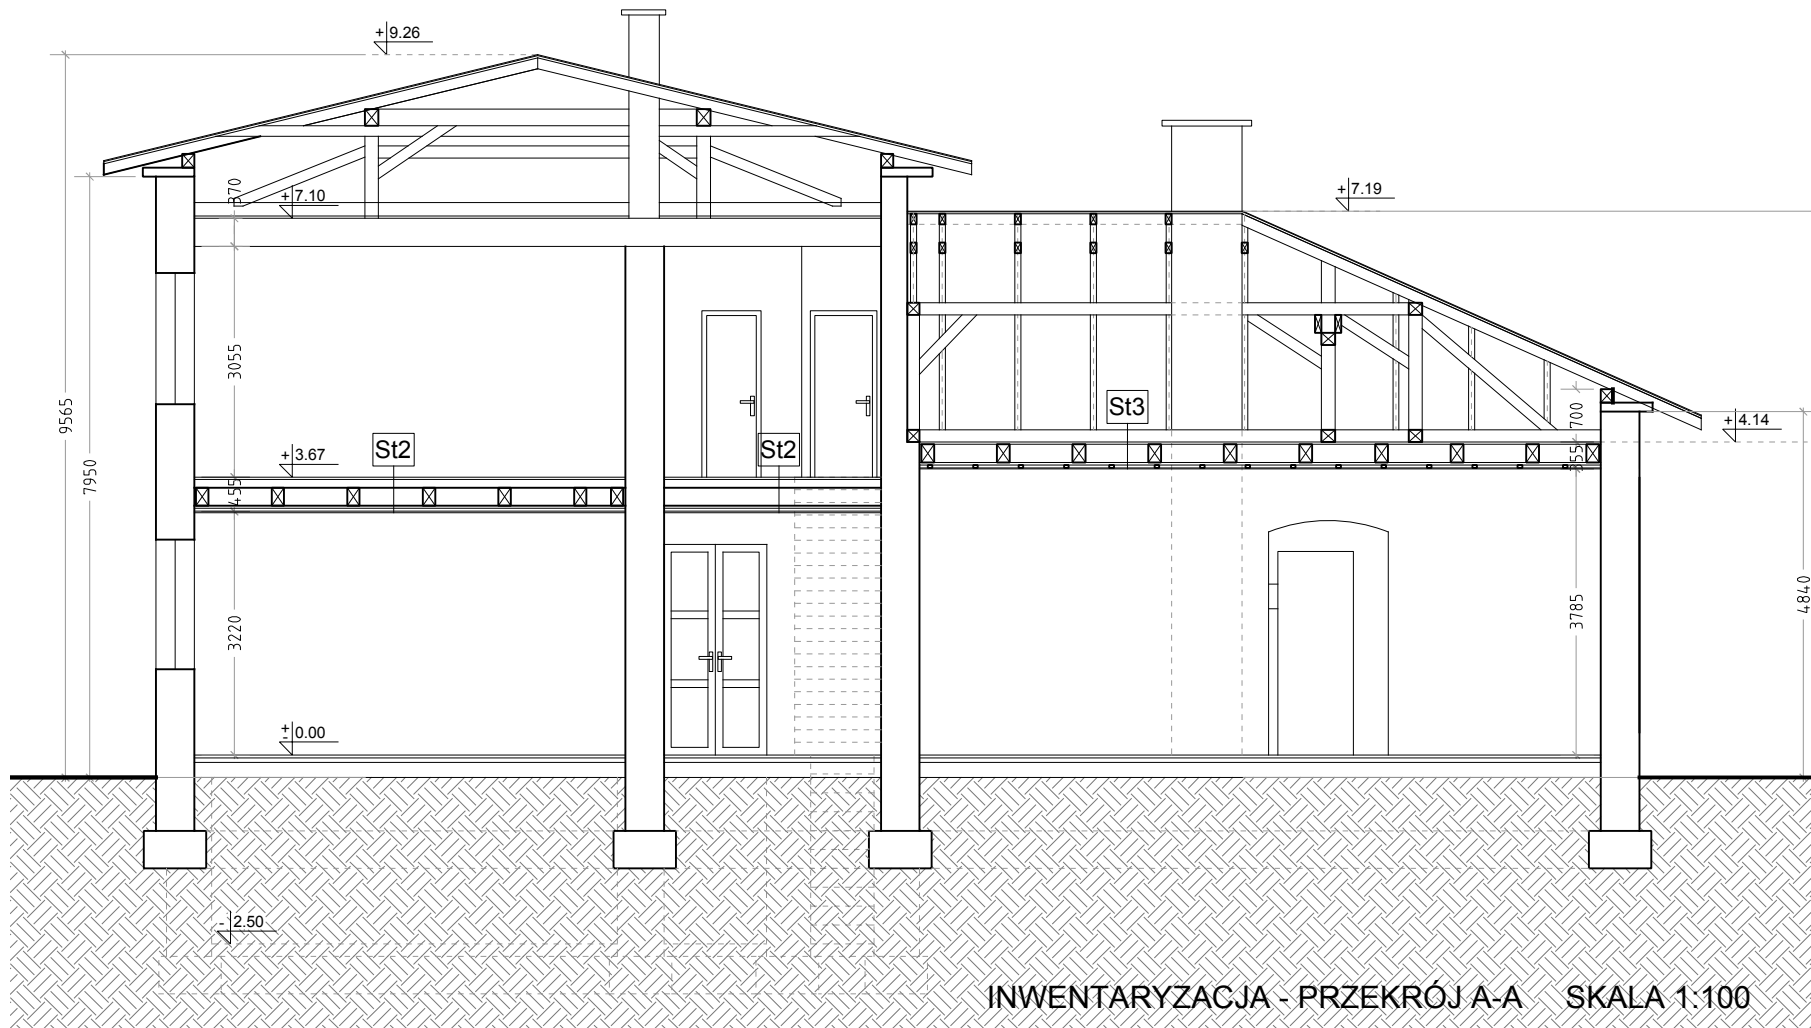


INWENTARYZACJA - PRZEKRÓJ A-A SKALA 1:100

DZIENNY DOM "SENIOR+" W RADAWIE

PRZEBUDOWA I ZMIANA SPOSOBU UŻYTKOWANIA
PARTERU BUDYNKU POSZKOLNEGO, W RADAWIE,
DZIAŁKA NR.EWID 633/13 NA DZIENNY DOM "SENIOR+"
WRAZ Z PARKINGIEM

INWENTARYZACJA - PRZEKRÓJ A-A, B-B SKALA 1:100

DETAL STROPÓW NR1,2,3 SKALA 1:20

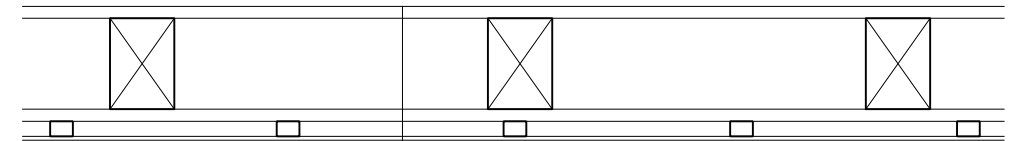

St1/St3	
3,2cm	deski obrzynane
24cm	belki stropowe 17x24cm co 1m
3,2cm	deski obrzynane
4cm	łaty 4x6cm co 60cm
1cm	plyta kartonowo-gipsowa



St2	
3cm	deski strugane
7cm	legary 7x6/ piasek/ deski nieobryznane
3,8cm	deski nieobryznane
24cm	belki stropowe 17x24cm
3,2cm	podsufitka(deski obrzynane)
4cm	łaty 4x6cm
1,9cm	plyta gipsowo-kartonowa

DETAL STROPÓW NR 1,2,3 SKALA 1:20

		Pracownia Projektowa AMS studio Anna Ślęzak 3-go Maja 22, 37-555 Sośnica tel 731 22 69 64 e-mail studioams@wp.pl	
Inwestor:		GMINA WIĄZOWNICA	
Temat: PRZEBUDOWA I ZMIANA SPOSOBU UŻYTKOWANIA PARTERU BUDYNKU POSZKOLNEGO, W RADAWIE, DZIAŁKA NR.EWID 633/13 NA DZIENNY DOM "SENIOR+" WRAZ Z PARKINGIEM		Nr rys.: INW5	
INWENTARYZACJA		Skala: 1:100	
PRZEKRÓJ A-A, B-B		Data: 03.2017	
Projektował: mgr inż.arch. Eugeniusz Jobko	Nr uprawnień: Nr ewid.upr. 253/71	Podpis:	
Opracował: mgr inż.arch. Anna Ślęzak			
Sprawił: mgr inż.arch. Iwona Matusz-Pęczak	Decyzja nr7/ PKOKK.2013		