



DZIENNY DOM "SENIOR+"
W RADAWIE

PRZEBUDOWA I ZMIANA SPOSOBU UŻYTKOWANIA
PARTERU BUDYNKU POSZKOLNEGO, W RADAWIE,
DZIAŁKA NR.EWID 633/13 NA DZIENNY DOM "SENIOR+"
WRAZ Z PARKINGIEM

INWENTARYZACJA - ELEWACJE
SKALA 1:100

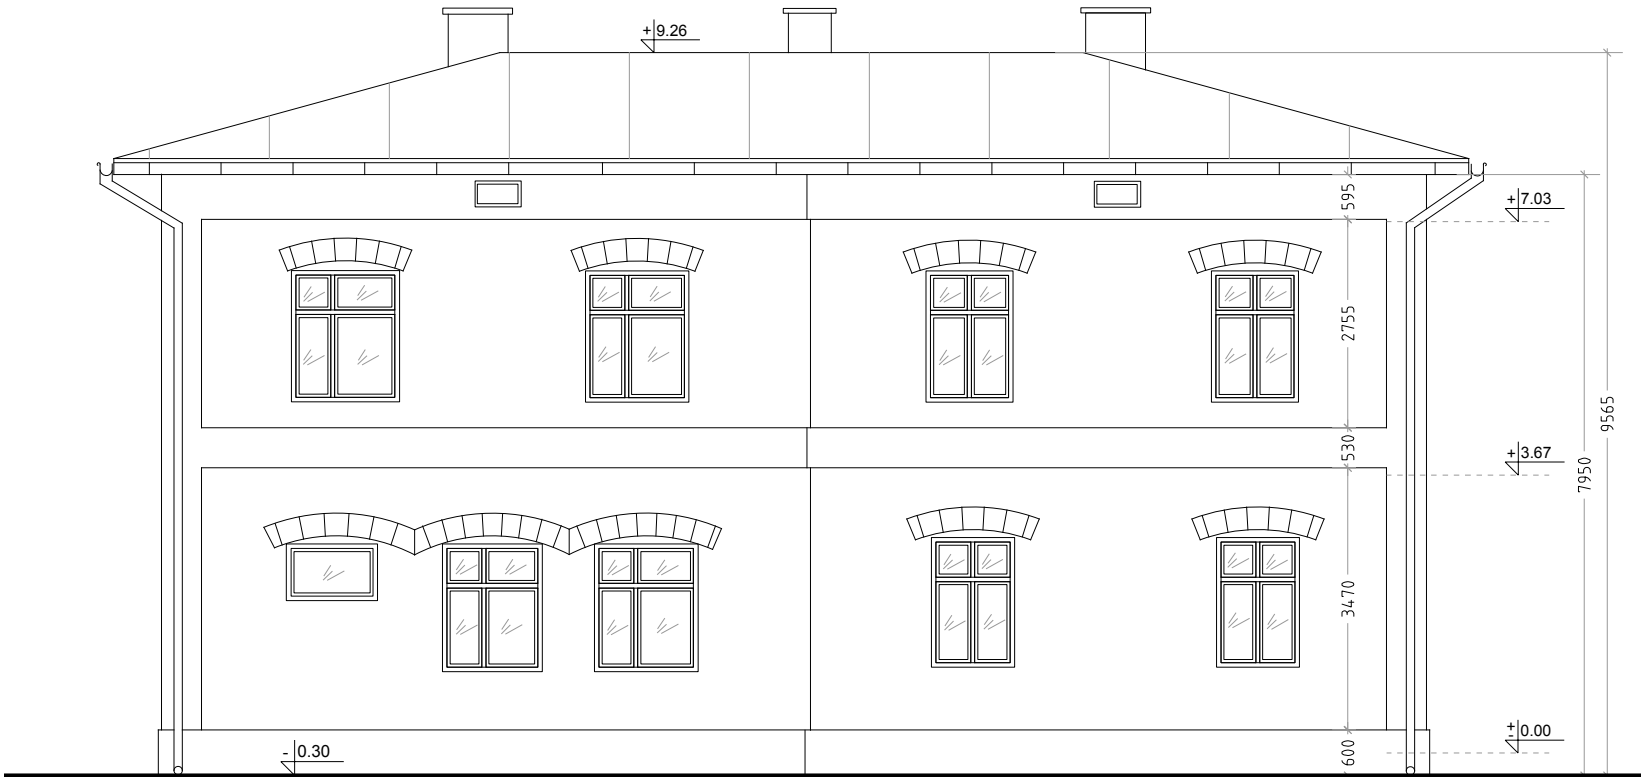

ELEWACJA POŁUDNIOWO-WSCHODNIA SKALA 1:100

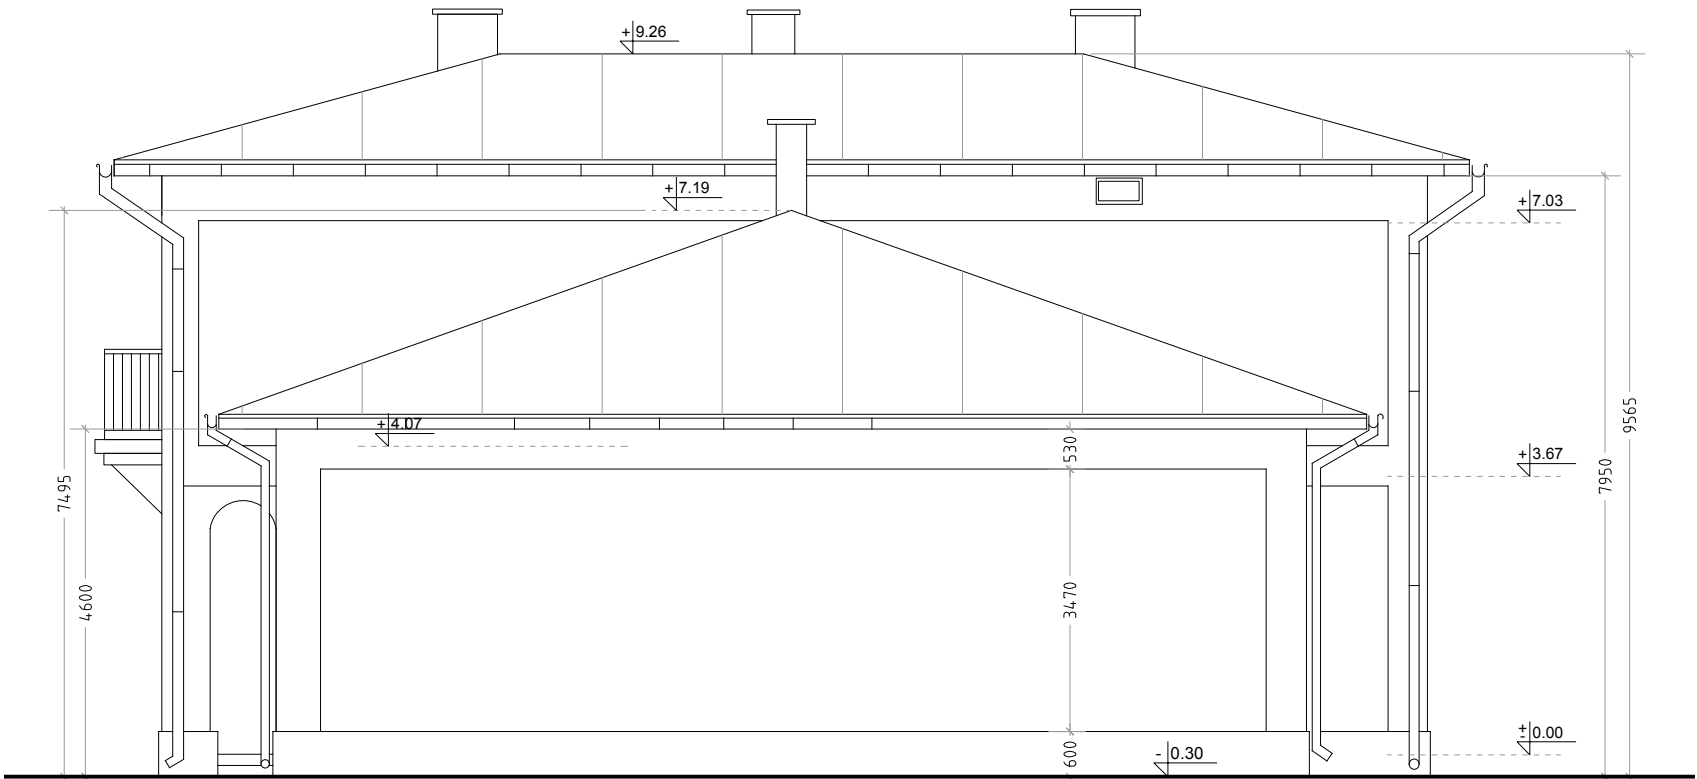

ELEWACJA PÓŁNOCNO-ZACHODNIA SKALA 1:100

		Pracownia Projektowa AMS studio Anna Ślęzak 3-go Maja 22, 37-555 Sośnica tel 731 22 69 64 e-mail studioams@wp.pl	
Inwestor:		GMINA WIĄZOWNICA	
Temat: PRZEBUDOWA I ZMIANA SPOSOBU UŻYTKOWANIA PARTERU BUDYNKU POSZKOLNEGO, W RADAWIE, DZIAŁKA NR.EWID 633/13 NA DZIENNY DOM "SENIOR+" WRAZ Z PARKINGIEM		Nr rys.:	INW7
INWENTARYZACJA		Skala:	1:100
ELEWACJE		Data:	03.2017
Projektował: mgr inż.arch. Eugeniusz Jobko	Nr uprawnień: Nr ewid.upr. 253/71	Podpis:	
Opracował: mgr inż.arch. Anna Ślęzak			
Sprawił: mgr inż.arch. Iwona Matusz-Pęcak	Decyzja nr7/ PKOKK.2013		