




DZIENNY DOM "SENIOR+"
W RADAWIE

PRZEBUDOWA I ZMIANA SPOSOBU UŻYTKOWANIA
PARTERU BUDYNKU POSZKOLNEGO, W RADAWIE,
DZIAŁKA NR.EWID 633/13 NA DZIENNY DOM "SENIOR+"
WRAZ Z PARKINGIEM

PRZEKRÓJ A-A, B-B
SKALA 1:100

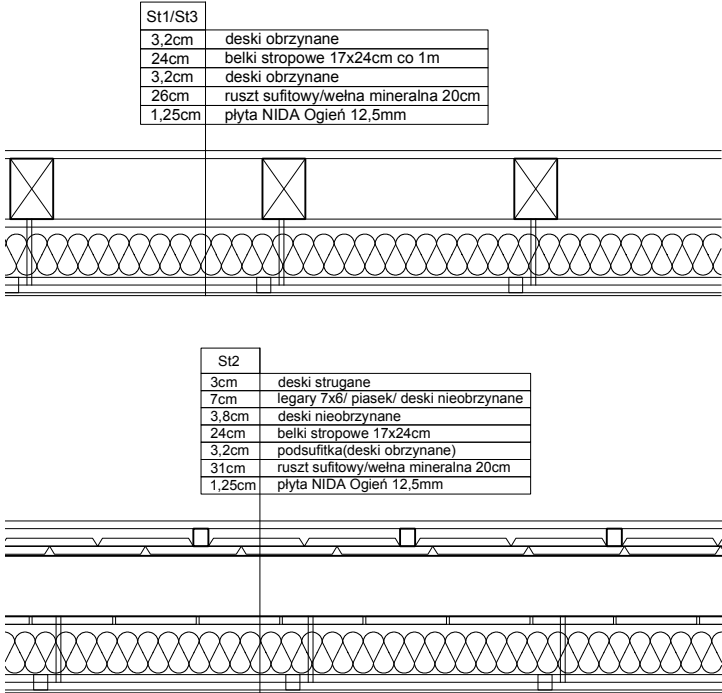

DETAL STROPÓW SKALA 1:30

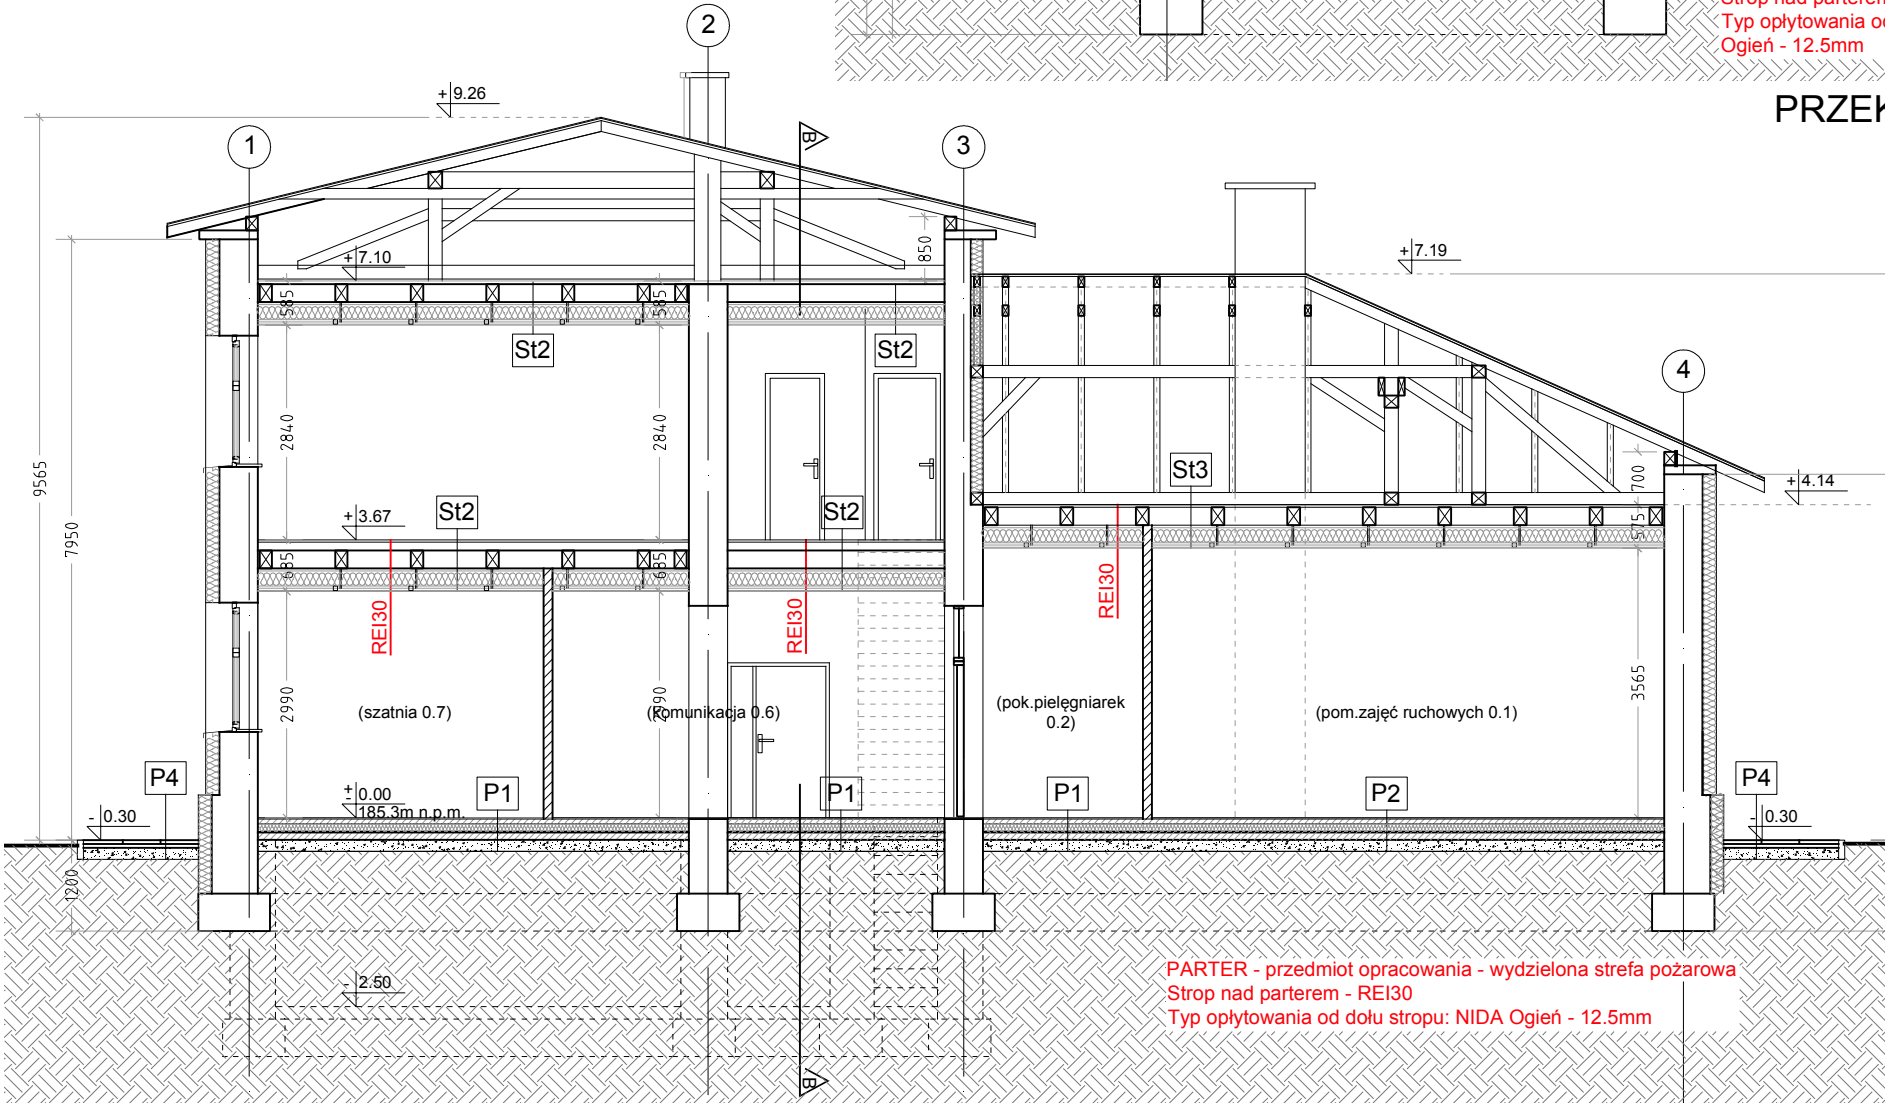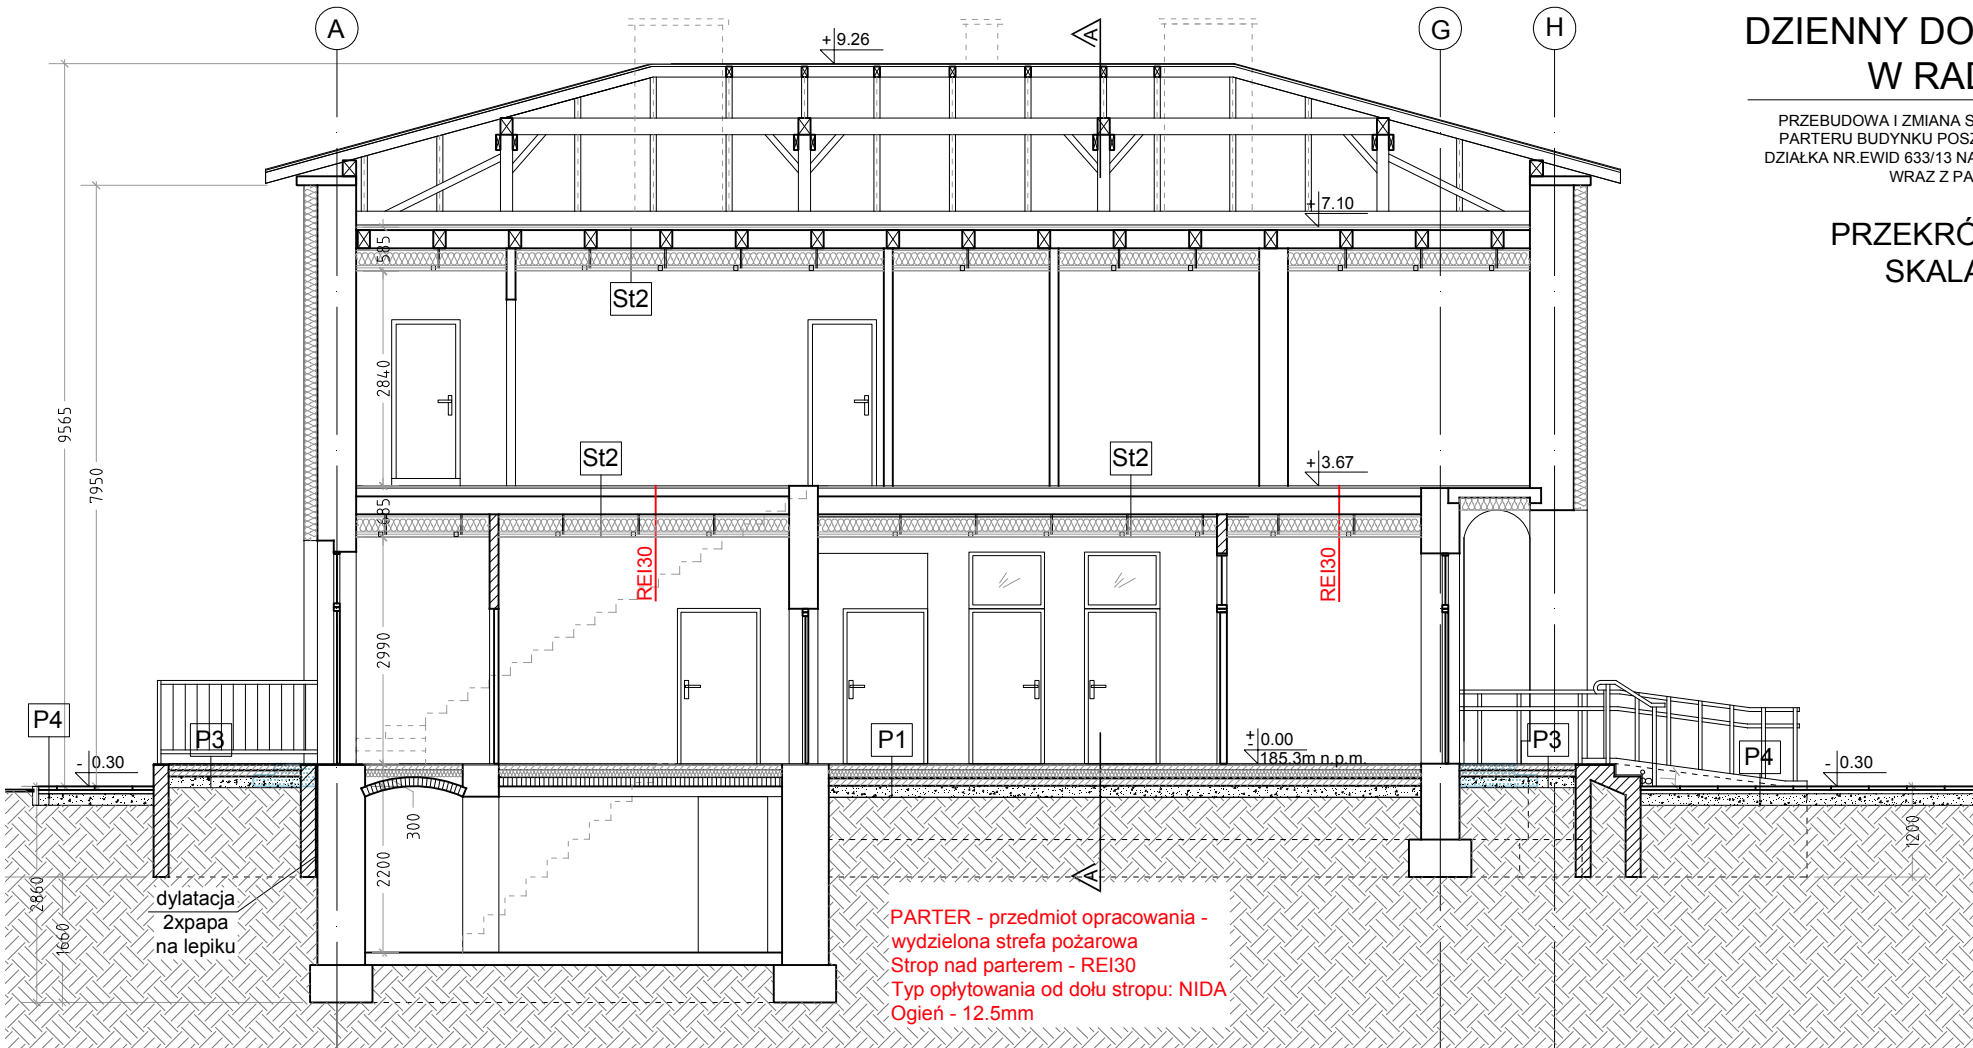

P1	
1cm	plytki antypoślizgowe
7cm	wylewka zbrojona
10cm	styropian
1,5cm	2xpapa na lepiku
10cm	chudy beton B-10
15cm	podsyпка pisakowa

P2	
1cm	panele podlogowe
7cm	wylewka zbrojona
10cm	styropian
1,5cm	2xpapa na lepiku
10cm	chudy beton B-10
15cm	podsyпка pisakowa

P3	
2cm	plytki gresowe
6cm	wylewka cement.
1cm	izolacja
8cm	chudy beton
15cm	piasek

P4	
4cm	kostka betonowa
5cm	podsyпка piaskowo-cement.
15cm	piasek

St1/St3	
3,2cm	deski obrzynane
24cm	belki stropowe 17x24cm co 1m
3,2cm	deski obrzynane
26cm	ruszt sufitowy/wełna mineralna 20cm
1,25cm	plyta NIDA Ogień 12,5mm

St2	
3cm	deski strugane
7cm	legary 7x6/ piasek/ deski nieobrzynane
3,8cm	deski nieobrzynane
24cm	belki stropowe 17x24cm
3,2cm	podsuflita(deski obrzynane)
31cm	ruszt sufitowy/wełna mineralna 20cm
1,25cm	plyta NIDA Ogień 12,5mm

LEGENDA:

	SCIANY ISTNIEJĄCE
	SCIANY PROJEKTOWANE
	IZOLACJA PROJEKTOWANA
	WYBURZENIA

	Pracownia Projektowa AMS studio Anna Ślęzak 3-go Maja 22, 37-555 Sośnica tel 731 22 69 64 e-mail studioams@wp.pl		
Investor:	GMINA WIĄZOWNICA, 37-522 WIĄZOWNICA 208		
Temat:	PRZEBUDOWA I ZMIANA SPOSOBU UŻYTKOWANIA PARTERU BUDYNKU POSZKOLNEGO, W RADAWIE, DZIAŁKA NR.EWID 633/13 NA DZIENNY DOM "SENIOR+" WRAZ Z PARKINGIEM	Nr rys.:	A5
PROJEKT BUDOWLANY ARCHITEKTURY		Skala:	1:100
PRZEKRÓJ A-A, B-B		Data:	04.2017
Projektował:	mgr inż.arch. Eugeniusz Jobko	Nr uprawnień:	Nr ewid.upr. 253/71
Opracował:	mgr inż.arch. Anna Ślęzak	Podpis:	
Sprawił:	mgr inż.arch. Iwona Matusz-Pęcak	Decyzja nr7/	PKOKK.2013