


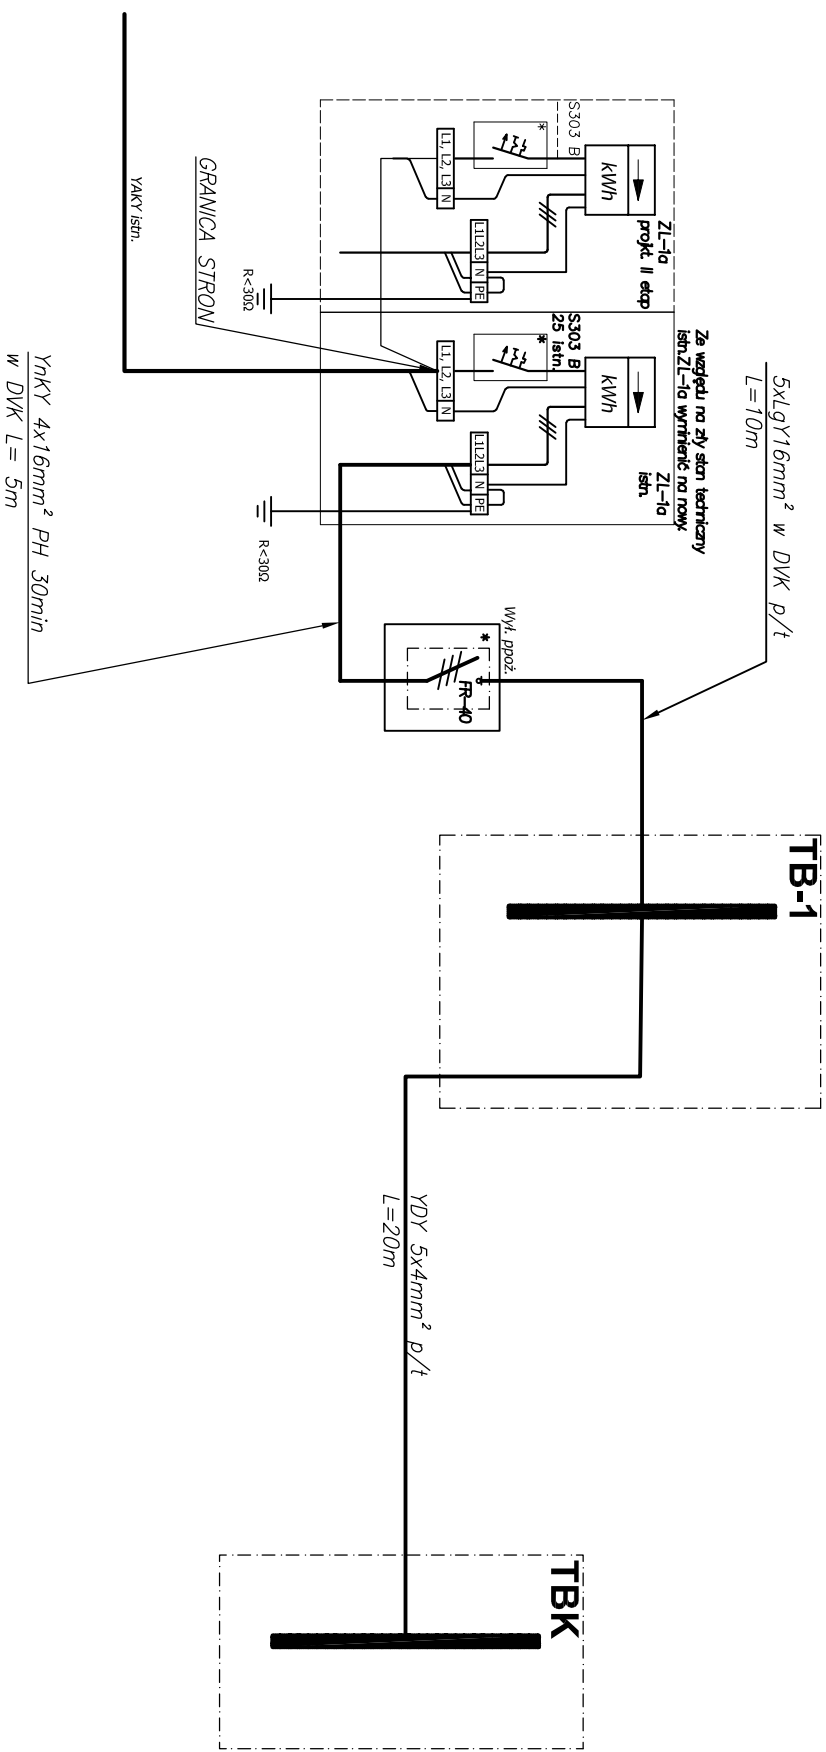

UKŁAD SIECI TN-C

UKŁAD INSTALACJI ODBIORCZEJ TN-S

Temat:		Nr rys.:
PRZEBUDOWA I ZMIANA SPOSOBU UŻYTKOWANIA PARTERU BUDYNKU PRZEDSZKOLNEGO W RADAWIE DZ. NR 633/13 NA DZIENNY DŹ "SENIOPR+" WRAZ Z PARKINGIEM Zamawiający: GMINA WIĄZOWNICA 37-522 WIĄZOWNICA, ul. WARSZAWSKA 15		E-4
Nazwa rys.:		Skala:
SCHEMAT ZASILANIA		
Projektant:	mgr inż. Lesław Noga	Podpis:
Sprawdzający:	mgr inż. Jerzy Olejarka	Podpis:
upr. nr UAN/IL.7342/215/94	upr. nr AB.III-7342/95/99	