


TB-1

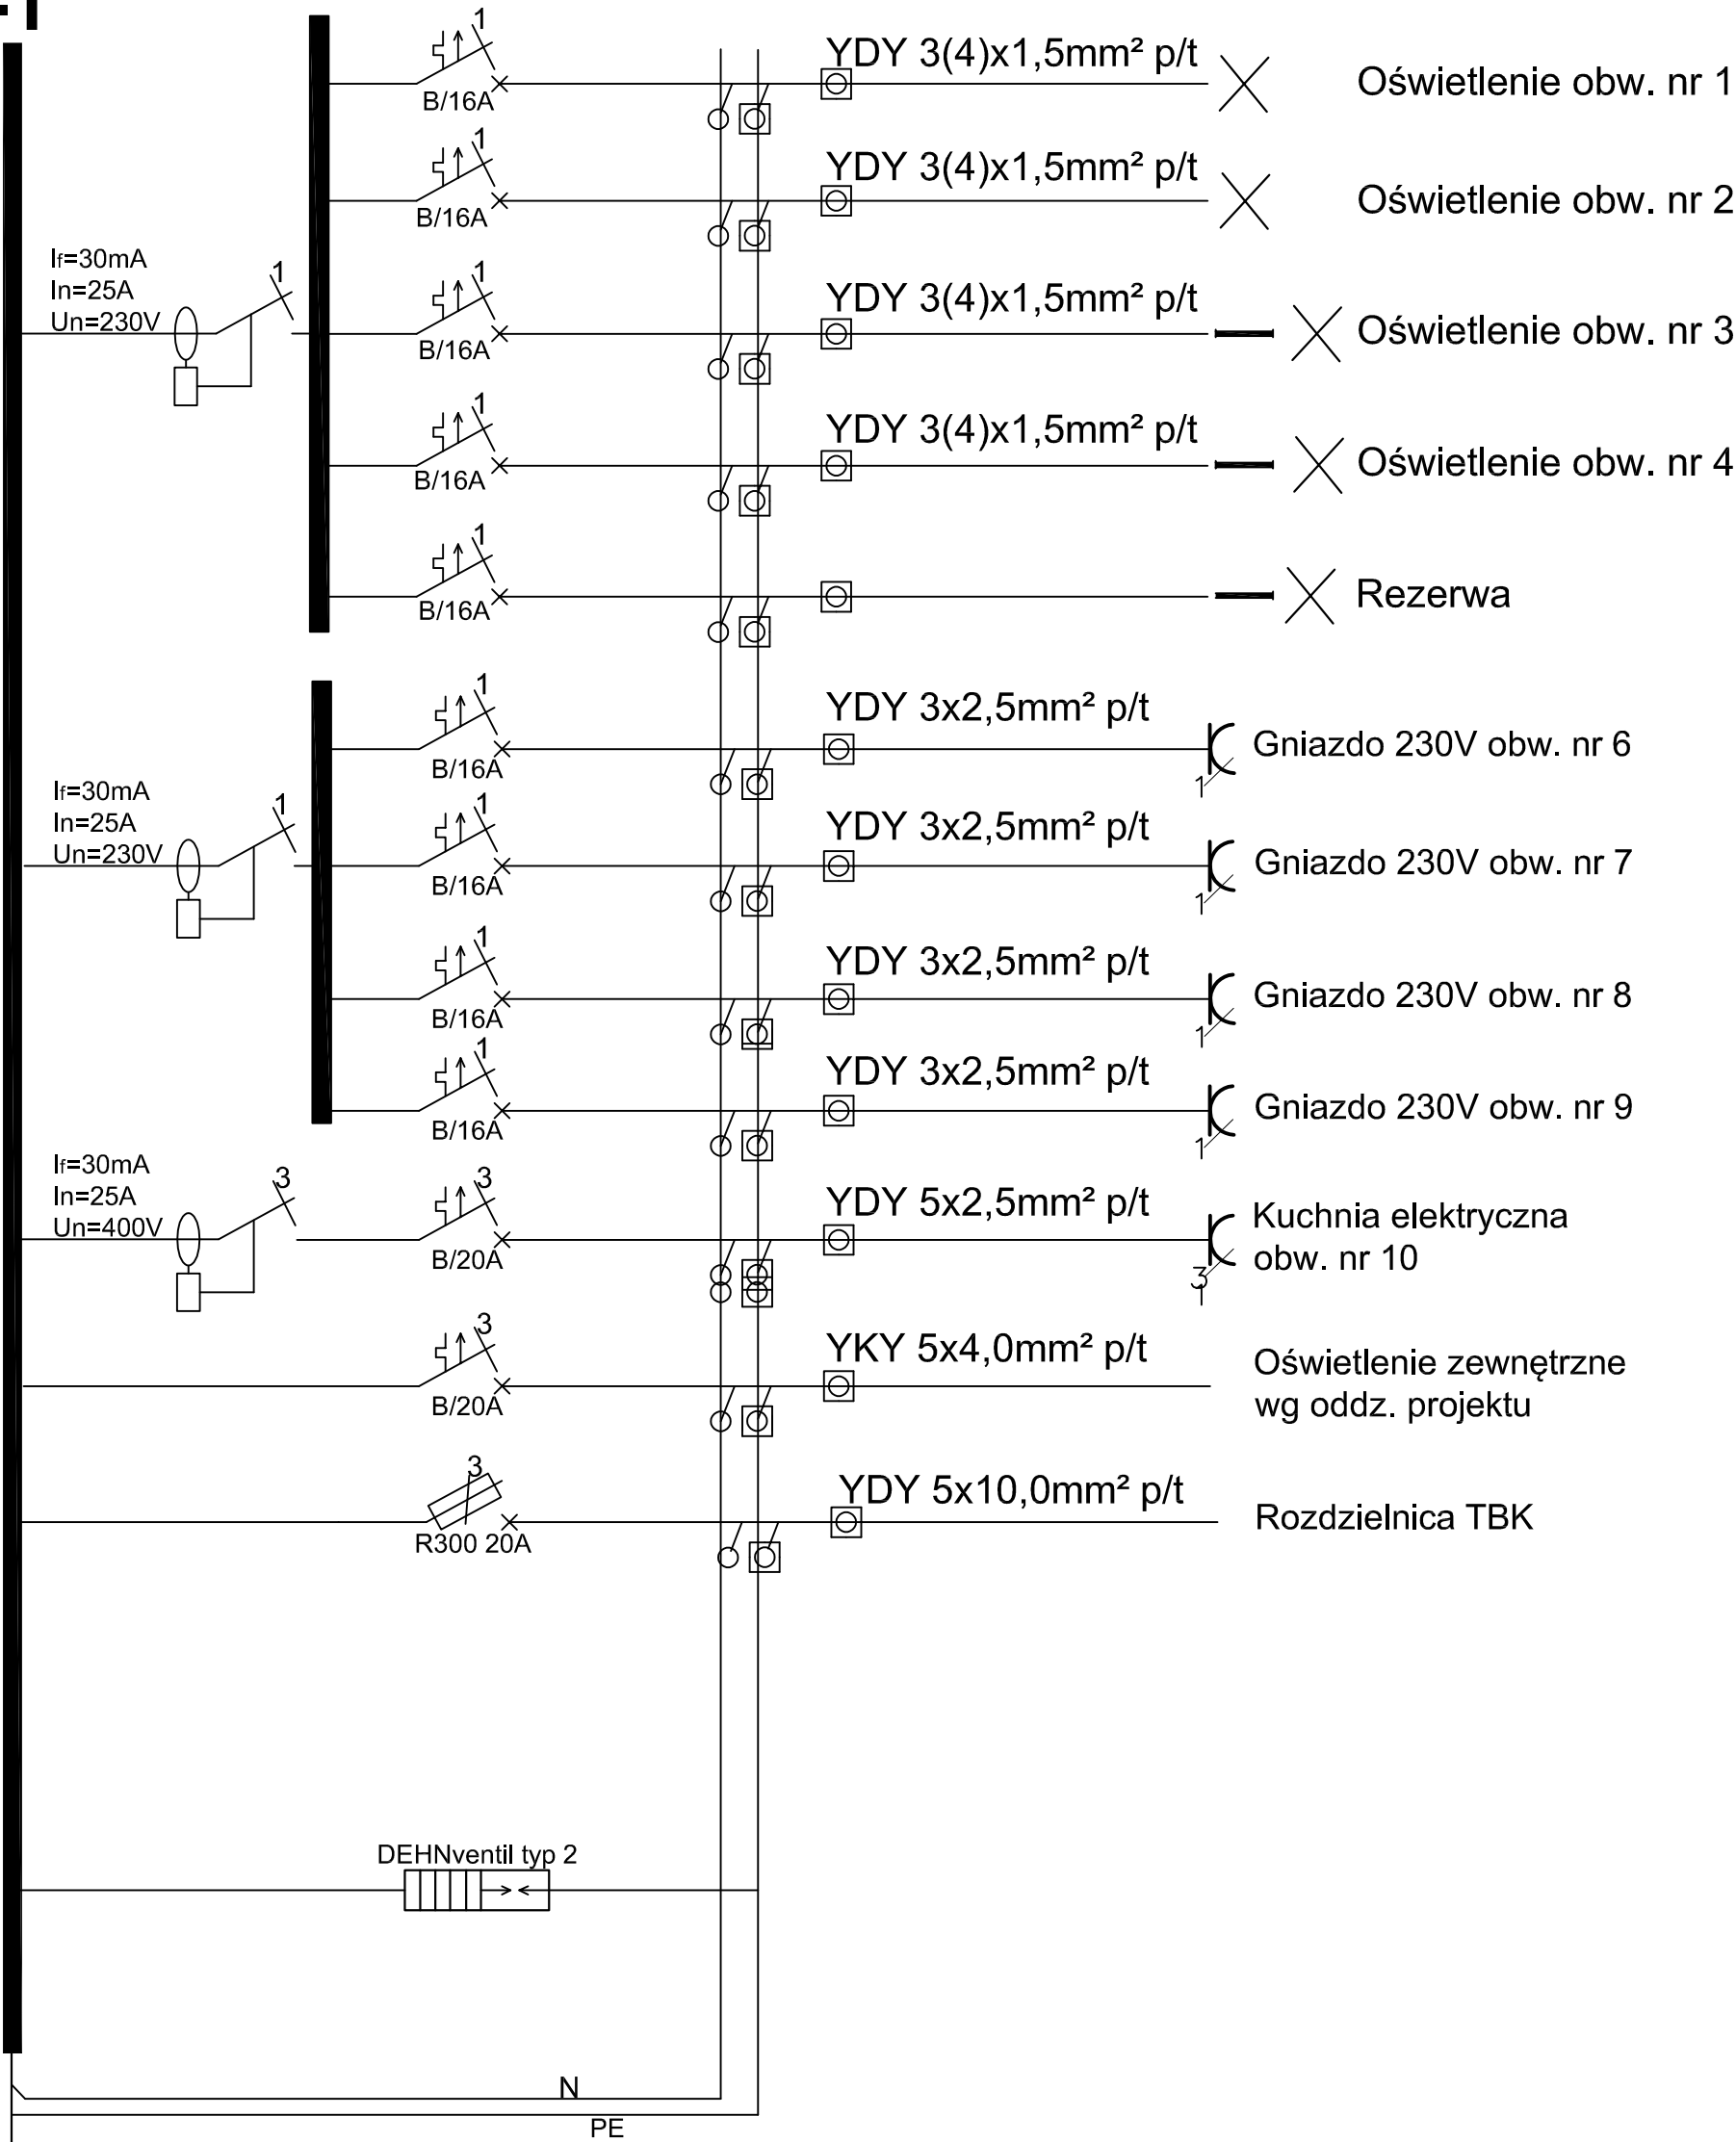

5xLgY16mm² w DVK p/t L=20m
do istn. FR-40

UKŁAD SIECI TN-C

UKŁAD INSTALACJI ODBIORCZEJ TN-S

Temat: PRZEBUDOWA I ZMIANA SPOSOBU UŻYTKOWANIA PARTERU BUDYNKU PRZEDSZKOLNEGO W RADAWIE DZ. NR 633/13 NA DZIENNY DOM "SENIOPR+" WRAZ Z PARKINGIEM		Nr rys.: E-5
Zamawiający: GMINA WIĄZOWNICA 37-522 WIĄZOWNICA, ul. WARSZAWSKA 15		Data: 04.2017
Nazwa rys.: SCHEMAT ROZDZIELNICY TB-1		Skala:
Projektant:	mgr inż. Lesław Noga upr. nr AB.III-7342/95/99	Podpis:
Sprawdzający:	mgr inż. Jerzy Olejarka upr. nr UAN/II.7342/215/94	Podpis: