


TBK

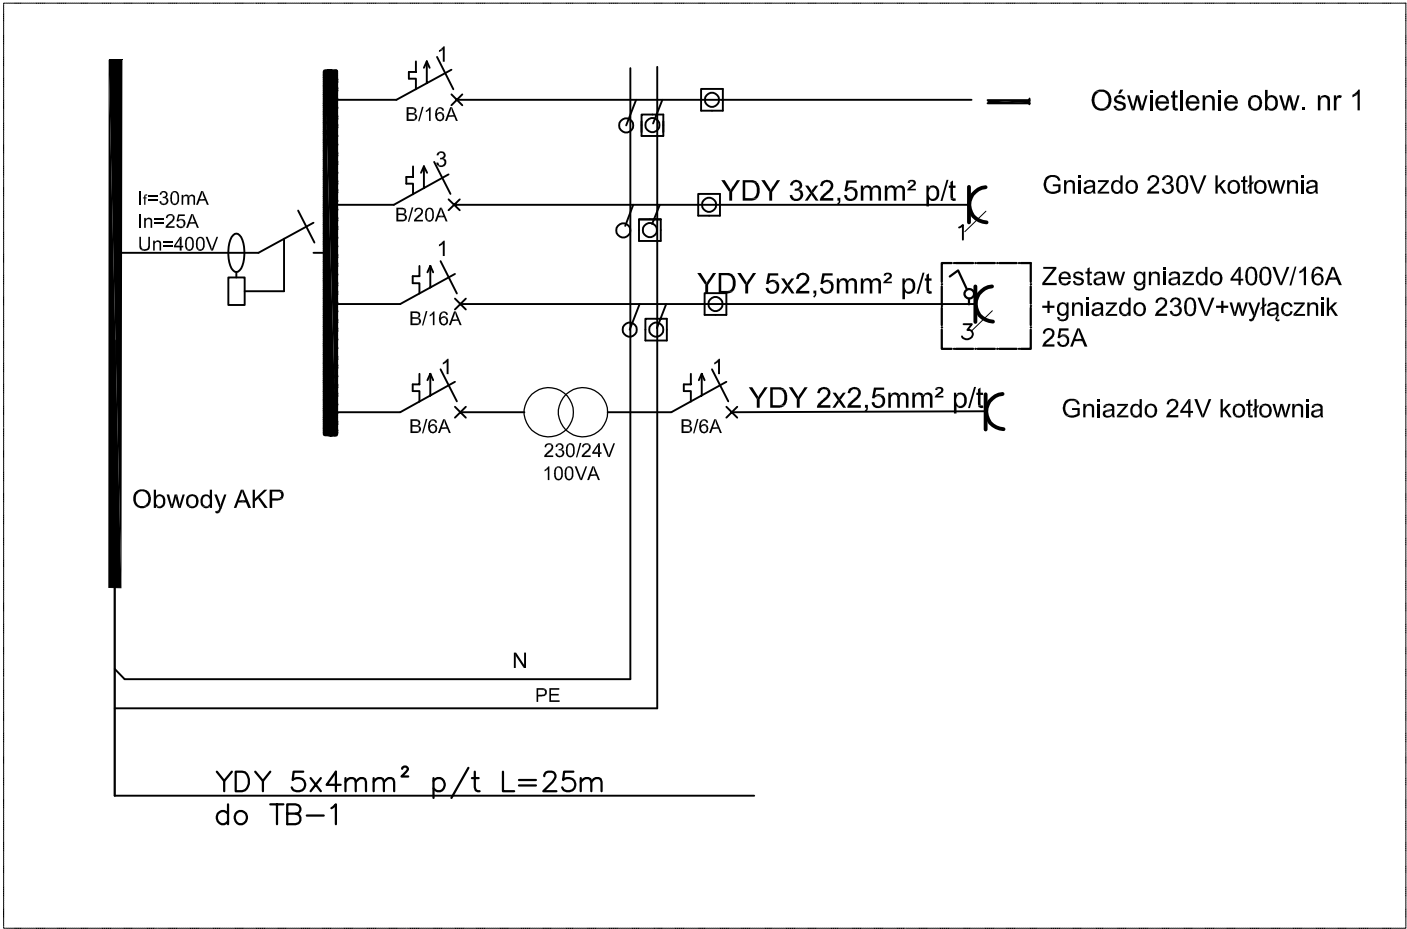

UKŁAD SIECI TN-C

UKŁAD INSTALACJI ODBIORCZEJ TN-S

|   |                                                       |                        |
|---|-------------------------------------------------------|------------------------|
| Temat: PRZEBUDOWA I ZMIANA SPOSOBU UŻYTKOWANIA PARTERU<br>BUDYNKU PRZEDSZKOLNEGO W RADAWIE DZ. NR 633/13<br>NA DZIENNY DOM "SENIOPR+" WRAZ Z PARKINGIEM |                                                       | Nr rys.:<br><b>E-6</b> |
| Zamawiający: GMINA WIĄZOWNICA<br>37-522 WIĄZOWNICA, ul. WARSZAWSKA 15                                                                                   |                                                       | Data:<br>VI.2017       |
| Nazwa rys: SCHEMAT ROZDZIELNICY TBK   |                                                       | Skala:                 |
| Projektant:   | mgr inż. Lesław Noga<br>upr. nr AB.III-7342/95/99     | Podpis:                |
| Sprawdzający:   | mgr inż. Jerzy Olejarka<br>upr. nr UAN/II.7342/215/94 | Podpis:                |