


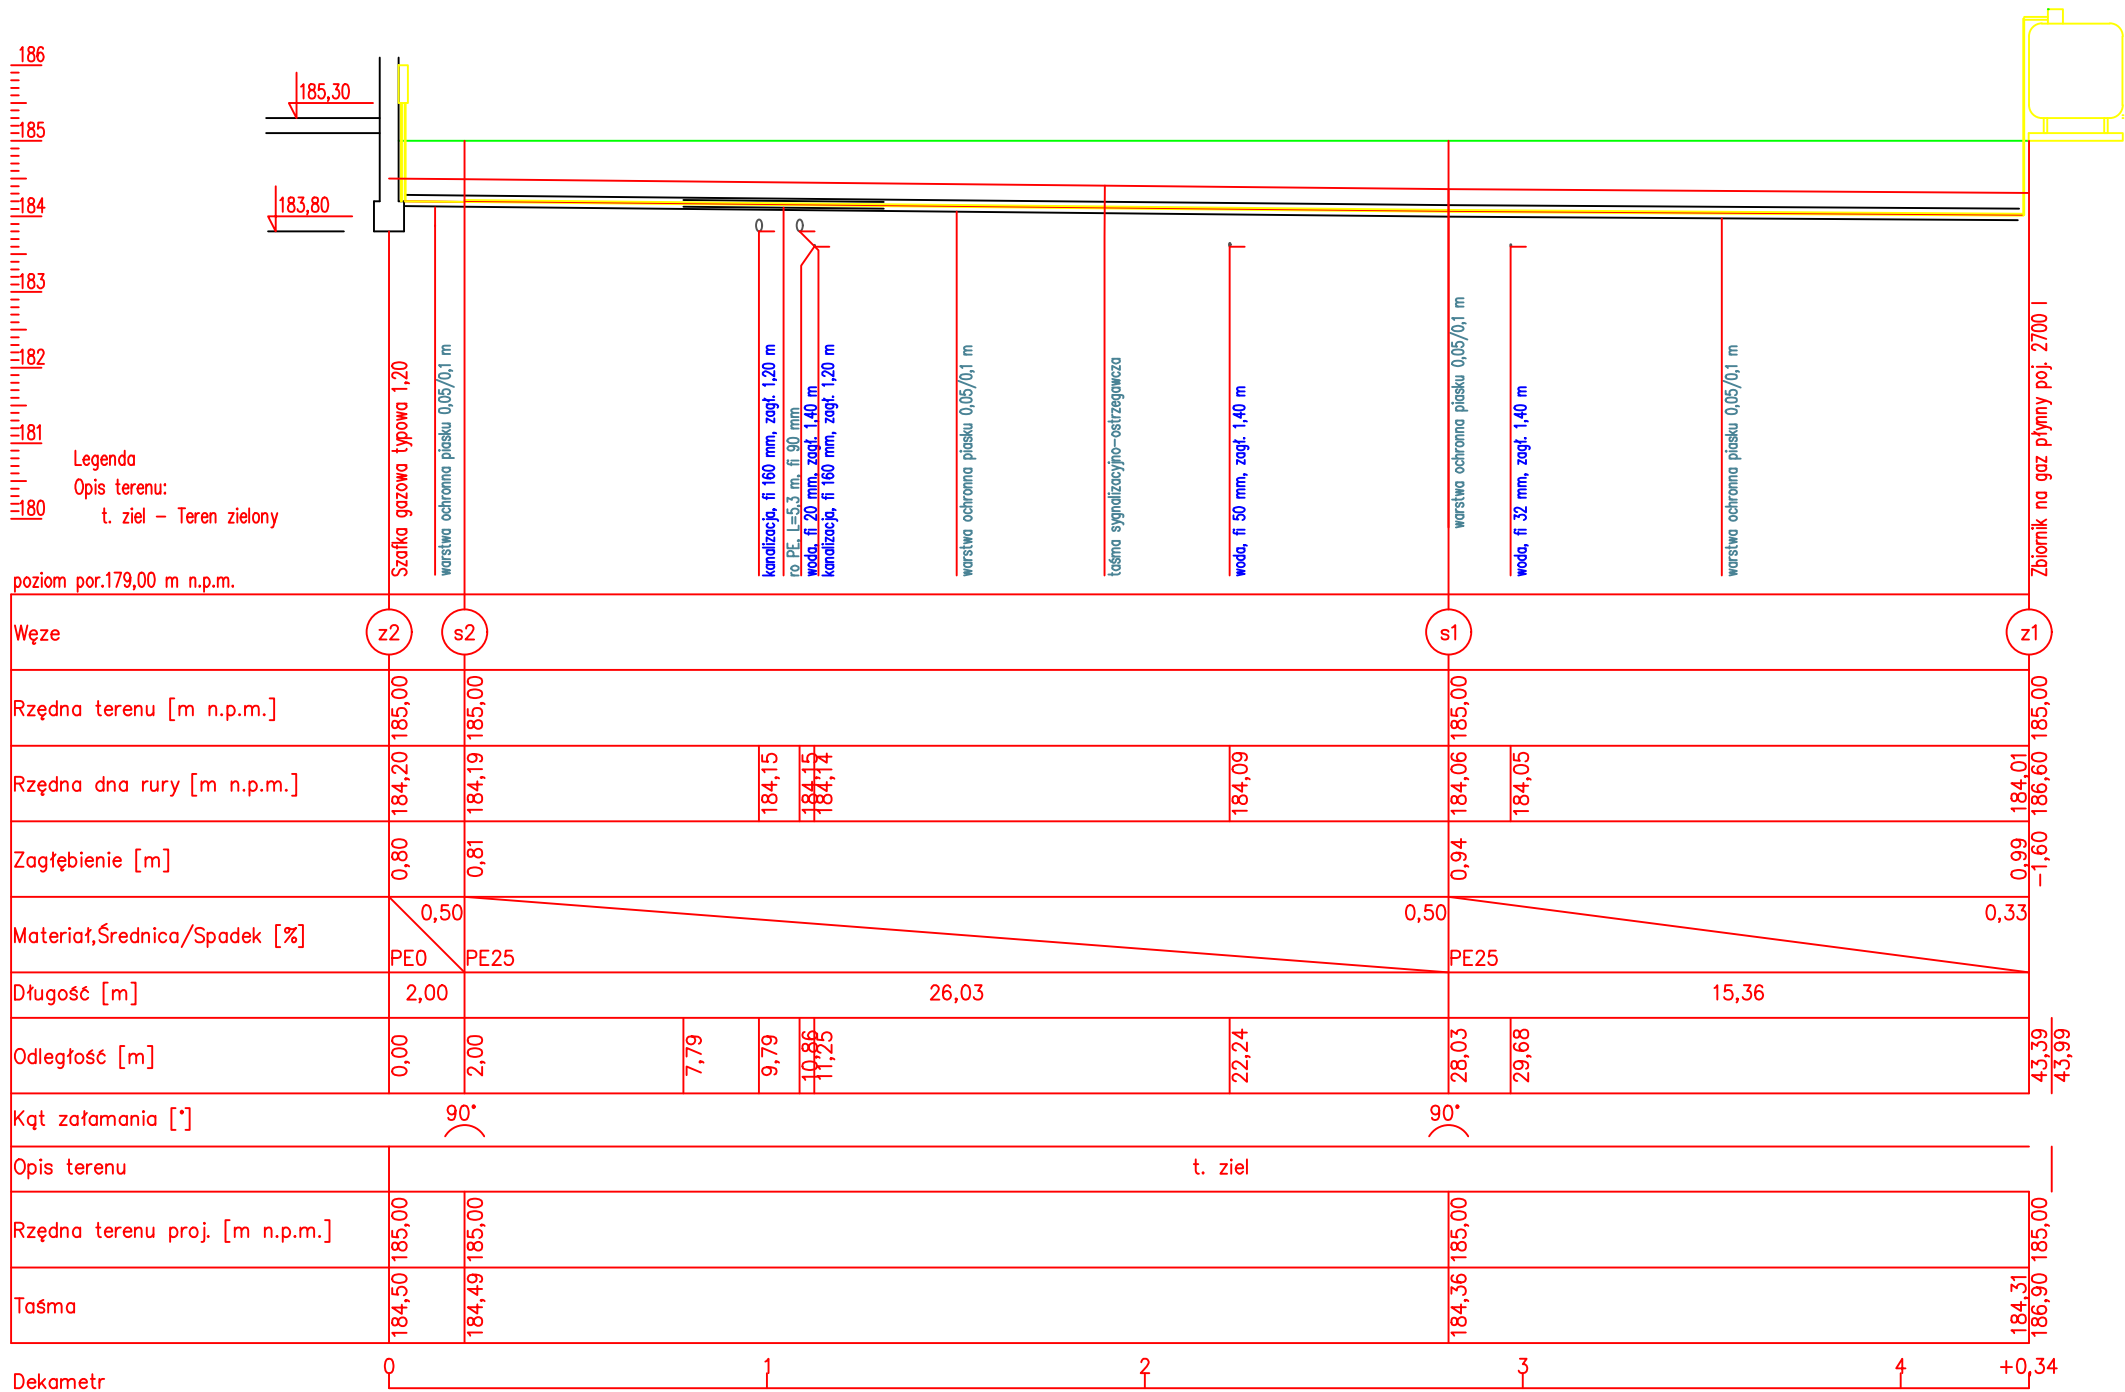

Nazwa projektuPrzebudowa i zmiana sposobu użytkowania parteru budynku poszkołnego w Radawie, działka nr ewid. 633/13 na Dzienny Dom "Senior+" wraz z parkingiem			
Nazwa i adres inwestoraGmina Wążownica ul. Warszawska 15, 37-522 Wążownica		Data czerwiec 2017	
Adres inwestycjiDziałka nr ewidencyjny 633/13 37-523 Radawa		Skala 1:100/250	
Nazwa rysunkuInstalacja zewnętrzna gazu wraz ze zbiornikiem na gaz płynny Profil podłużny		Numer rysunku 2	
Branża	Projektant	Nr upr.	Podpis
instalacyjno-sanitarna	Sprawdzający: mgr inż. Norbert Kaprowicz	PDK/0201/POOS/10	
instalacyjno-sanitarna	Projektant: mgr inż. Witold Polnik	UAN/1/7342/35/94	