


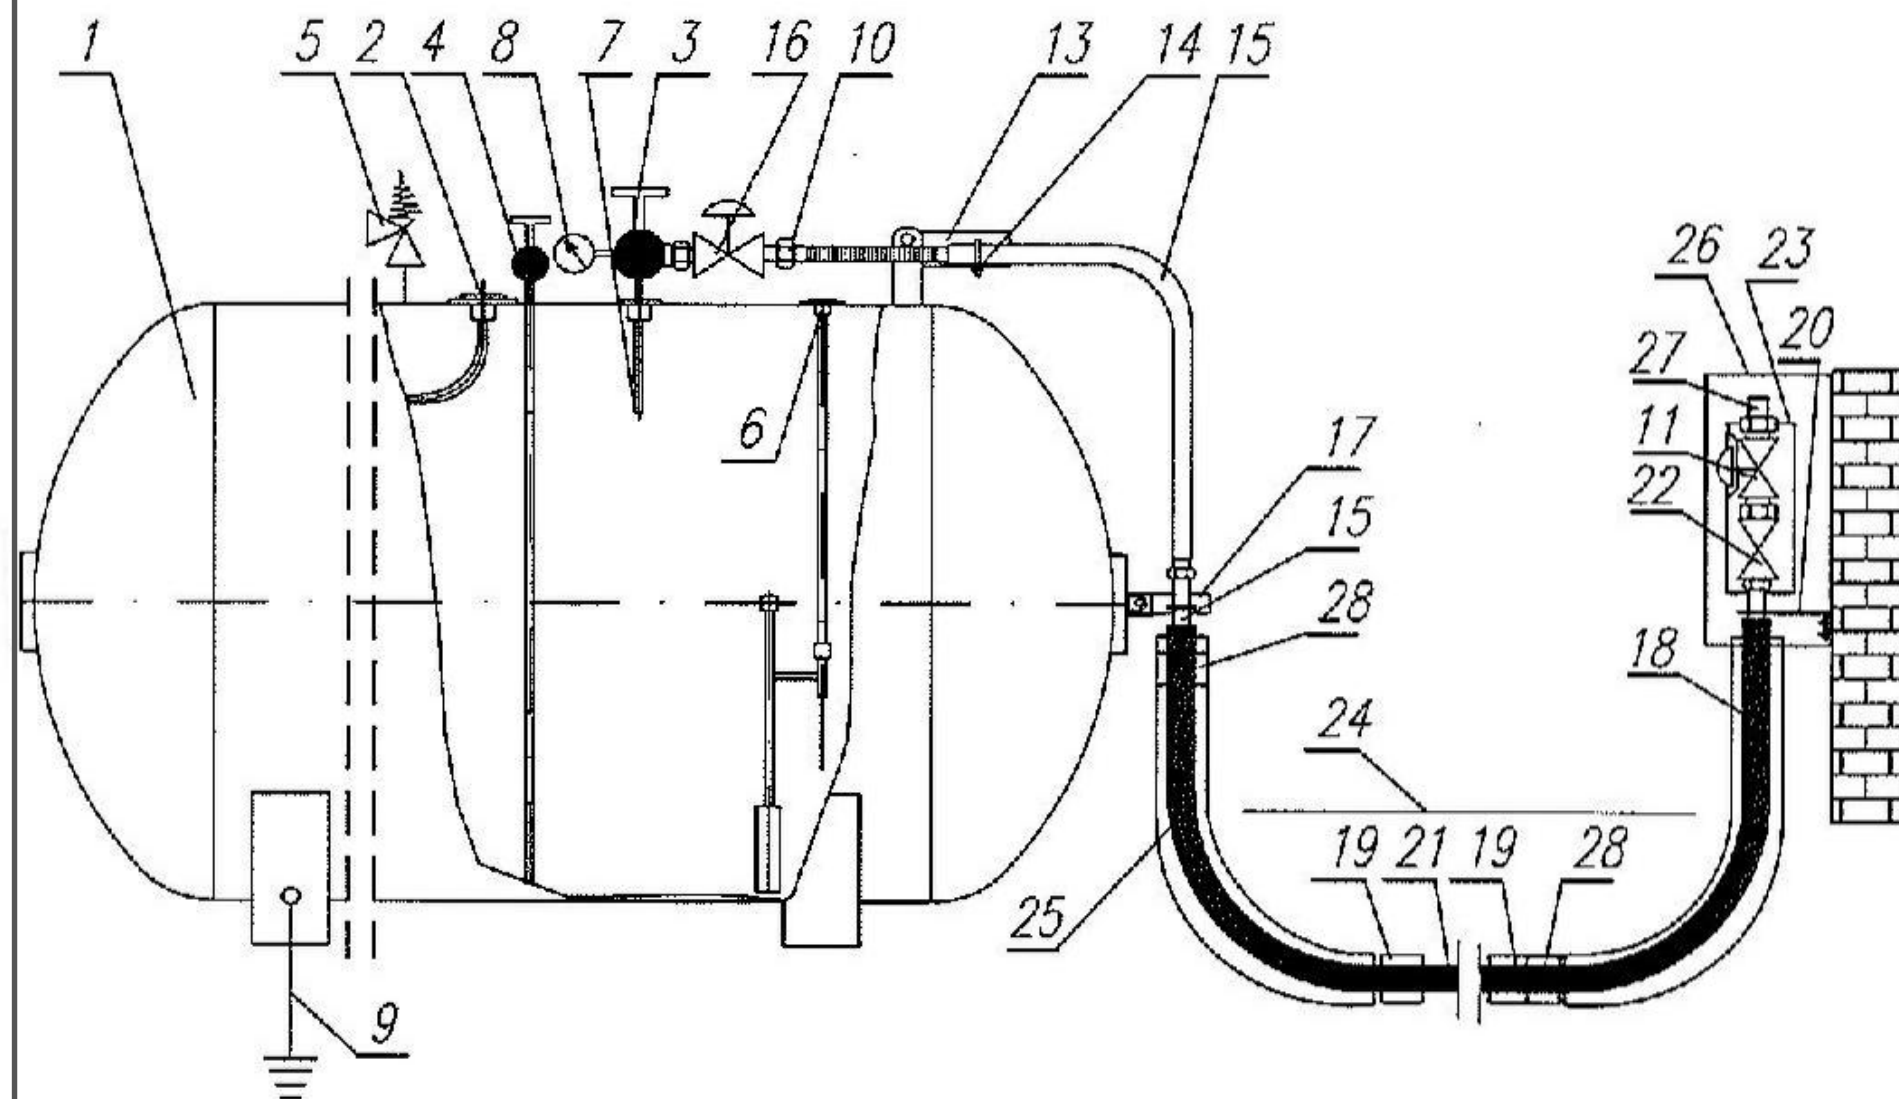

28	Złącze PE/stal	1	
27	Monozłącze do gazomierza	1	
26	Szałka gazowa	1	
25	Kolumna z przejściem PE/Stal	1	
24	Taśma ostrzegawcza		
23	Gazomierz mechaniczny (opcjonalnie)	1	
22	Zawór kulowy DN20	1	
21	Rura PE		
20	Wspornik kolumny przy budynku (ze złączką wspornika)	1	
19	Mufa elektrooporowa na PE	2	
18	Kolumna przy budynku (rura stalowa w osłonie aluminiowej)	1	
17	Wspornik kolumny na zbiorniku	1	
16	Reduktor I stopnia ze złączką do zaworu poboru fazy gazowej	1	
15	Rura stalowa z kompensacją	1	
14	Mocowanie rurociągu	2	
13	Wspornik kompensacji	1	
11	Reduktor II stopnia	1	
10	Złączka srubunkowa	1	
9	Przewód uziemienia		
8	Manometr	1	wyposaż. zbiornika
7	Wskaznik max. napełnienia	1	wyposaż. zbiornika
6	Poziomowskaz		wyposaż. zbiornika
5	Zawór bezpieczeństwa	1	wyposaż. zbiornika
4	Zawór poboru fazy ciekłej	1	wyposaż. zbiornika
3	Zawór poboru fazy gazowej	1	wyposaż. zbiornika
2	Zawór napełniania	1	wyposaż. zbiornika
1	Zbiornik gazowy	1	
L.p.	Wyszczególnienie	Ilość	Uwagi

Nazwa projektu			
Przebudowa i zmiana sposobu użytkowania parteru budynku poszkołowego w Radawie, działka nr ewid. 633/13 na Dzienny Dom "Senior+" wraz z parkingiem			
Nazwa i adres inwestora		Data	
Gmina Wągrowica ul. Warszawska 15, 37-522 Wągrowica		czerwiec 2017	
Adres inwestycji		Skala	
Działka nr ewidencyjny 633/13 37-523 Radawa		-	
Nazwa rysunku		Numer rysunku	
Instalacja zewnętrzna gazu wraz ze zbiornikiem na gaz płynny Schemat technologiczny instalacji		4	
Branża	Projektant	Nr upr.	Podpis
Instalacyjno-sanitarna	Sprawdzający: mgr inż. Norbert Koprowicz	PDK/0201/POOS/10	
Instalacyjno-sanitarna	Projektant: mgr inż. Witold Polnik	UAN/1/7342/35/94	