


Schemat kotłowni gazowej

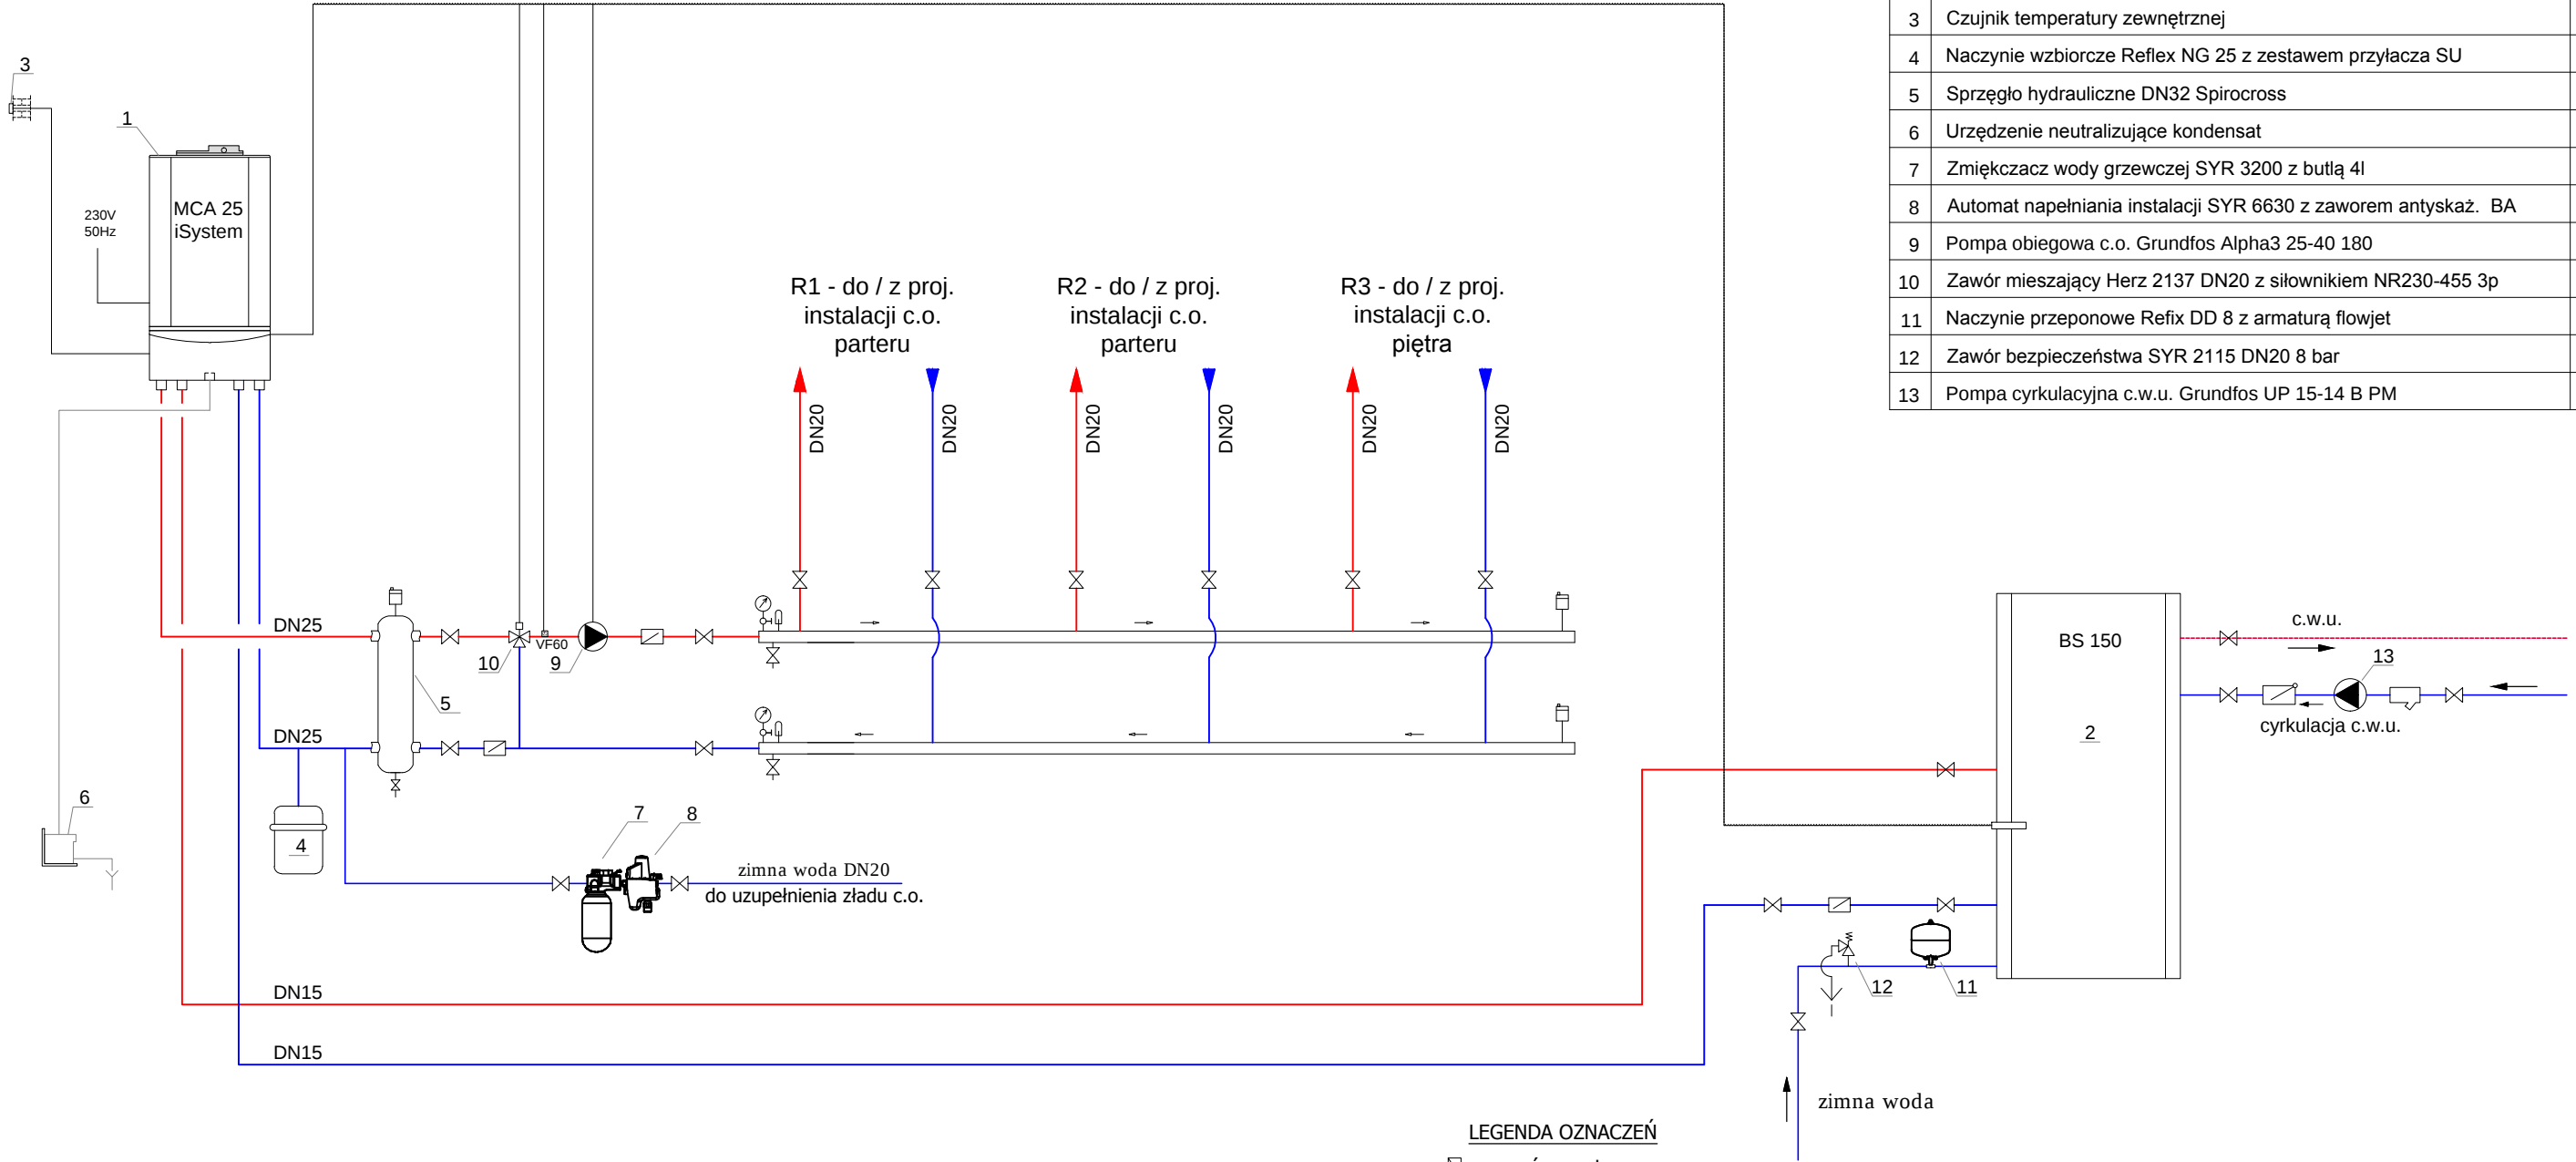

1	Kocioł gazowy DeDietrich MCA Innovens 25 iSystem 25kW	1 szt
2	Podgrzewacz ciepłej wody użytkowej BS 150dm³	1 szt
3	Czujnik temperatury zewnętrznej	1 szt
4	Naczynie wzbiorcze Reflex NG 25 z zestawem przyłącza SU	1 szt
5	Sprzęgło hydrauliczne DN32 Spirocross	1 szt
6	Urządzenie neutralizujące kondensat	1 szt
7	Zmiękcacz wody grzewczej SYR 3200 z butlą 4l	1 szt
8	Automat napełniania instalacji SYR 6630 z zaworem antyskaż. BA	1 szt
9	Pompa obiegowa c.o. Grundfos Alpha3 25-40 180	1 szt
10	Zawór mieszający Herz 2137 DN20 z siłownikiem NR230-455 3p	1 szt
11	Naczynie przeponowe Refix DD 8 z armaturą flowjet	1 szt
12	Zawór bezpieczeństwa SYR 2115 DN20 8 bar	1 szt
13	Pompa cyrkulacyjna c.w.u. Grundfos UP 15-14 B PM	1 szt

LEGENDA OZNACZEŃ

- zawór zwrotny
- termometr techniczny 0-120 C
- manometr techniczny 0-1,0 MPa
- filtr do wody
- zawór kulowy
- pompa
- odpowietrznik
- zawór spustowy
- zawór bezpieczeństwa
- zawór mieszający

Nazwa projektu: Przebudowa i zmiana sposobu użytkowania parteru budynku poszkolnego w Radawie, działka nr ewid. 633/13 na Dzienny Dom "Senior+" wraz z parkingiem		
Adres inw.:	Działka nr ewid. 633/13 w Radawie, j.ewid. 180411_2 Wiązownica, obr. ewid. nr 0006 Radawa	Data: 05.2017
Inwestor:	Gmina Wiązownica 37-522 Wiązownica 208	Faza opracowania: Projekt budowlany
Autor projektu:	mgr inż. Barbara Wojtuń, upr. PDK/0022/PWOS/04	
Opracował:	mgr inż. Andrzej Kądziołka	
Nazwa rysunku: Schemat kotłowni gazowej		Nr rysunku: 10 Skala: ---