



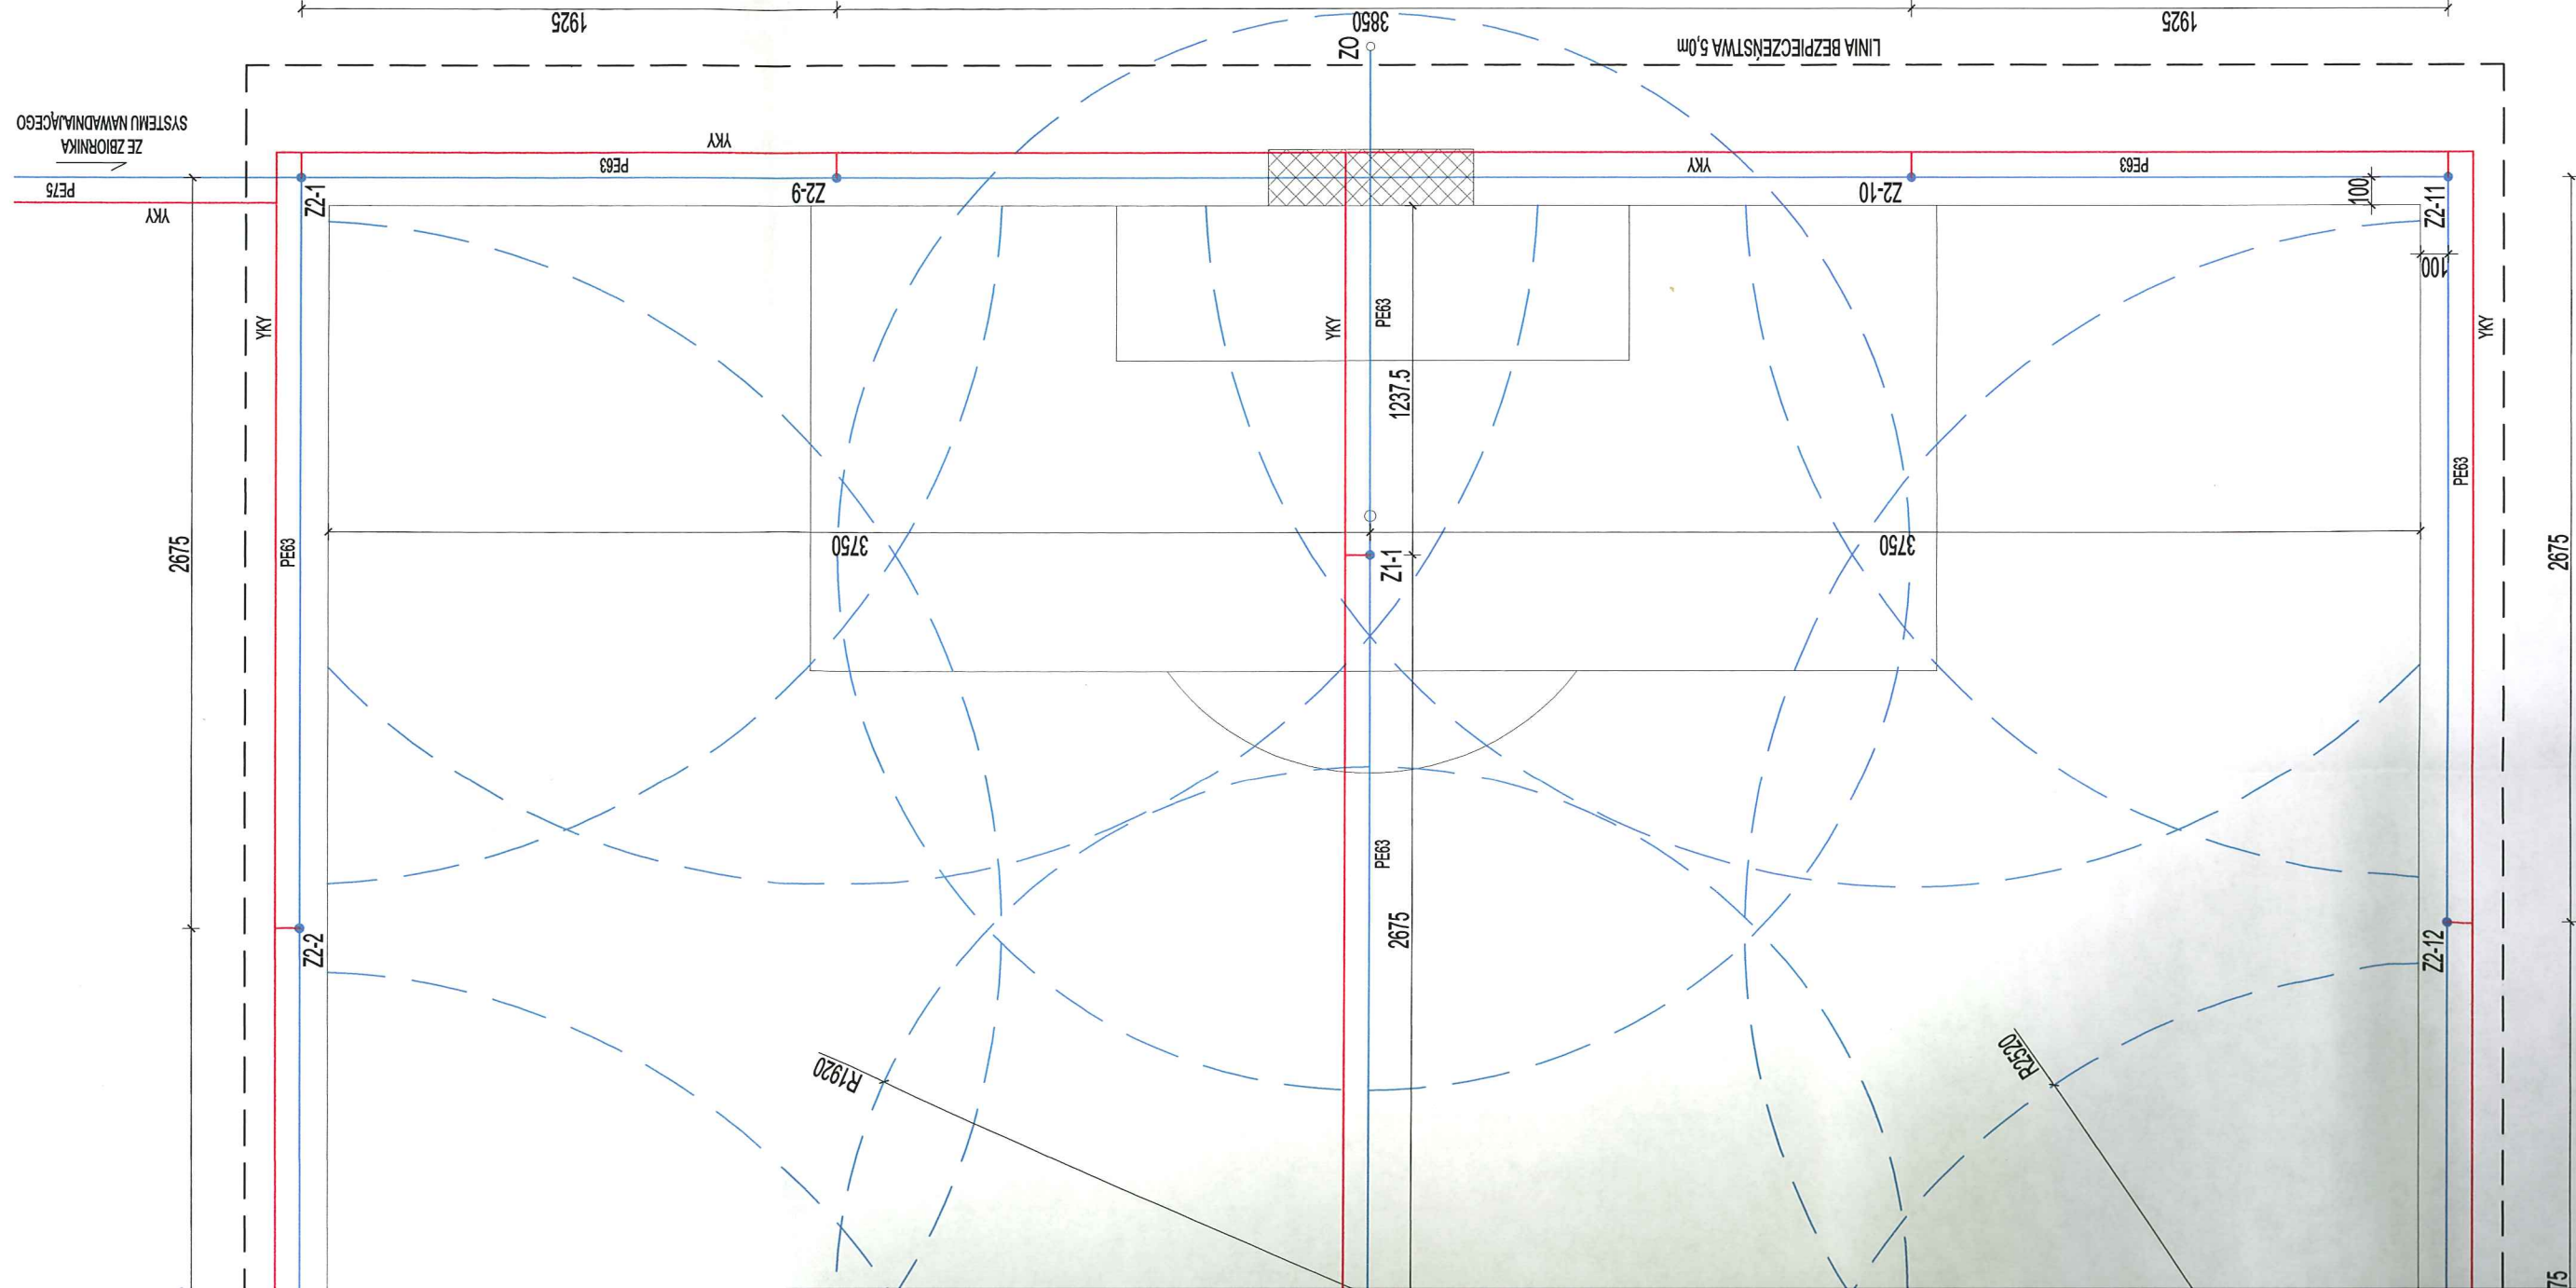

SZCZEGÓŁ ZRASZACZA

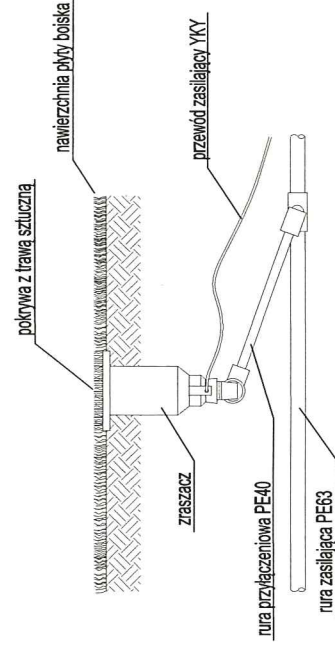

LEGENDA:

- Z1 - ZRASZACZ PEŁNOZAKRESOWY O PROMIENIU ZRASZANIA R=19,20m - 4szt.
- Z2 - ZRASZACZ O REGULOWANEJ PRACY SEKTOROWEJ O PROMIENIU ZRASZANIA R=25,20m - 14szt.
- Z0 - ZAWÓR ODWADNIAJĄCY W SKRZYŃCE
- PE75, PE63 - ŚREDNICA RURY ZASILAJĄCEJ ZRASZACZE
- YKY - PRZEWÓD ZASILAJĄCY ZRASZACZE

DATA OPRAC. 03.2018	BIURO PROJEKTOWE I GEODEZYJNE "STANIAK" Sieniąwa, ul. Jana III Sobieskiego 9A, tel. 16 622 82 30 Biłgoraj, ul. Boh. Monte Cassino 12/2, tel. 0 698 661 572		
	NR RYS. 4		
OBIEKT	PRZEBUDOWA BOISKA SPOTOWEGO W WIĄZOWNICY	SKALA	1:250
ADRES BUDOWY	Wiązownica, dz. nr ewid. 85/3, gm. Wiązownica		
INSTALACJE SANITARNE	Mieczysław Staniak upr. nr ewid. UAN/III/7342/24/93	PODPIS	

