


PREFABRYKOWANA ŻELBETOWA
STUDNIA OSADNIKOWA Ø1500mm

PREFABRYKOWANY ŻELBETOWY
ZBIORNIK SYSTEMU NAWADNIAJĄCEGO Ø3000mm

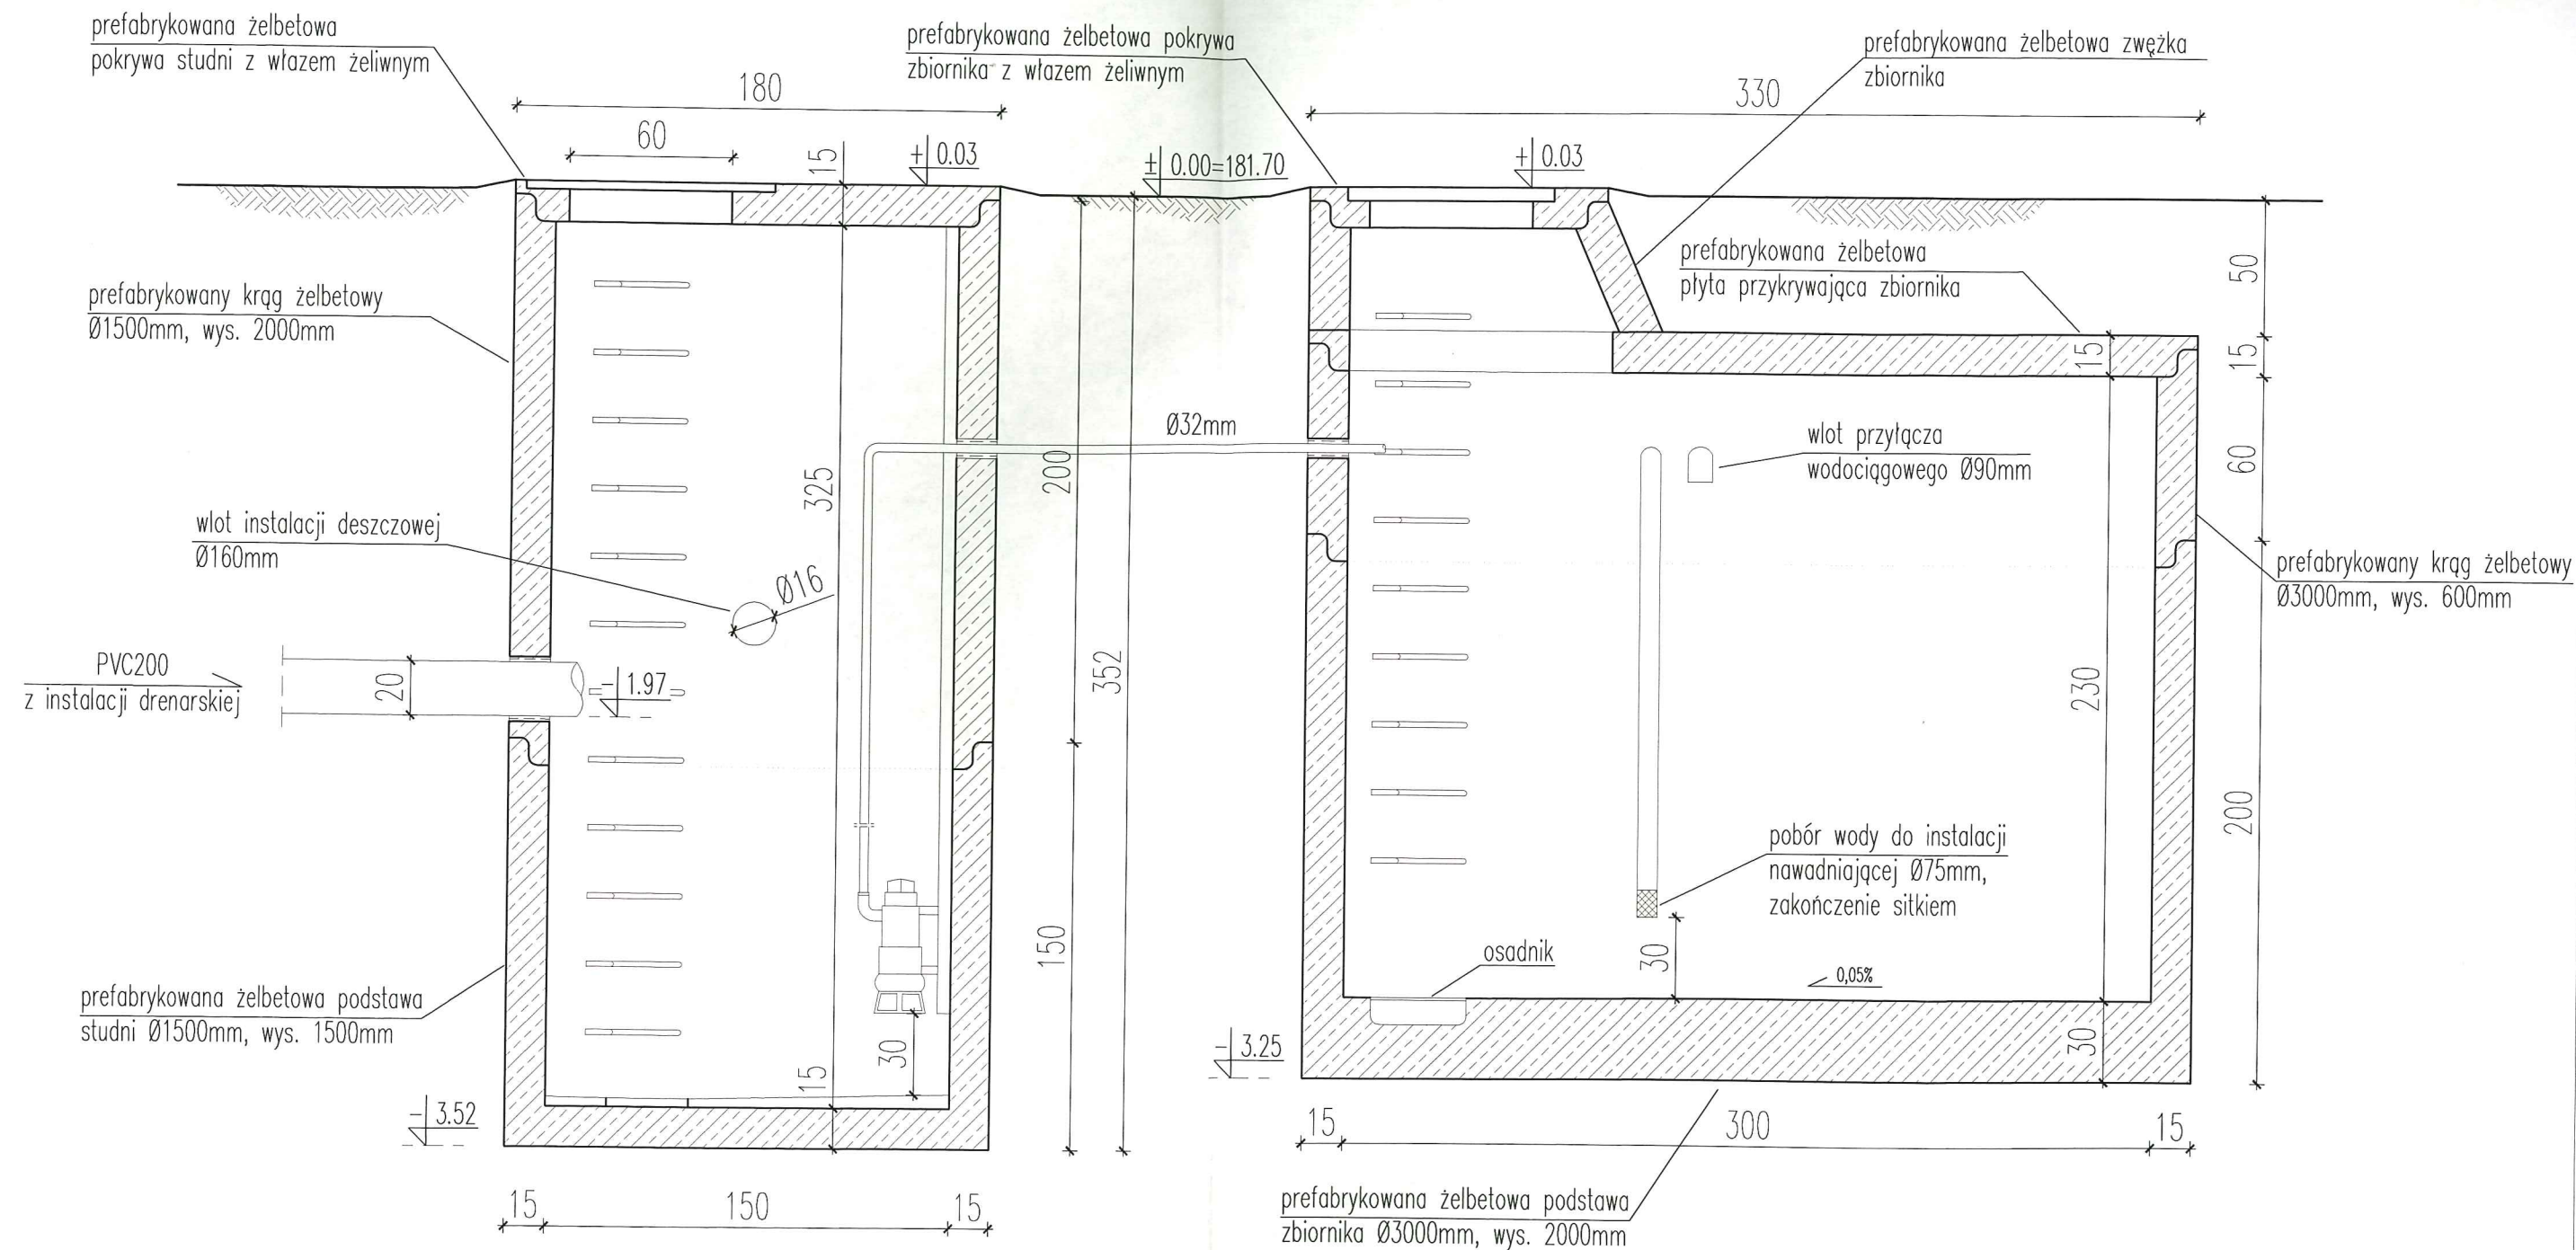

1. Kręgi żelbetowe prefabrykowane Ø1500mm i Ø3000mm.
2. Łączenie kręgów na uszczelkę.
3. Wyposażenie studni oraz zbiornika: właz żeliwny, stopnie oraz osadnik.

DATA OPRAC. 03.2018	BIURO PROJEKTOWE I GEODEZYJNE "STANIAK" Sieniawa, ul. Jana III Sobieskiego 9A, tel. 16 622 82 30 Biłgoraj, ul. Boh. Monte Cassino 12/2, tel. 0 698 661 572	
STUDNIA OSADNIKOWA, ZBIORNIK SYSTEMU NAWADNIAJĄCEGO		NR RYS. 8
OBIEKT	PRZEBUDOWA BOISKA SPOTOWEGO W WIĄZOWNICY	SKALA 1:25
ADRES BUDOWY	Wiązownica, dz. nr ewid. 85/3, gm. Wiązownica	
OPRACOWAŁ	Mieczysław Staniak upr. nr ewid. UAN/VII/8386/6/88	PODPIS