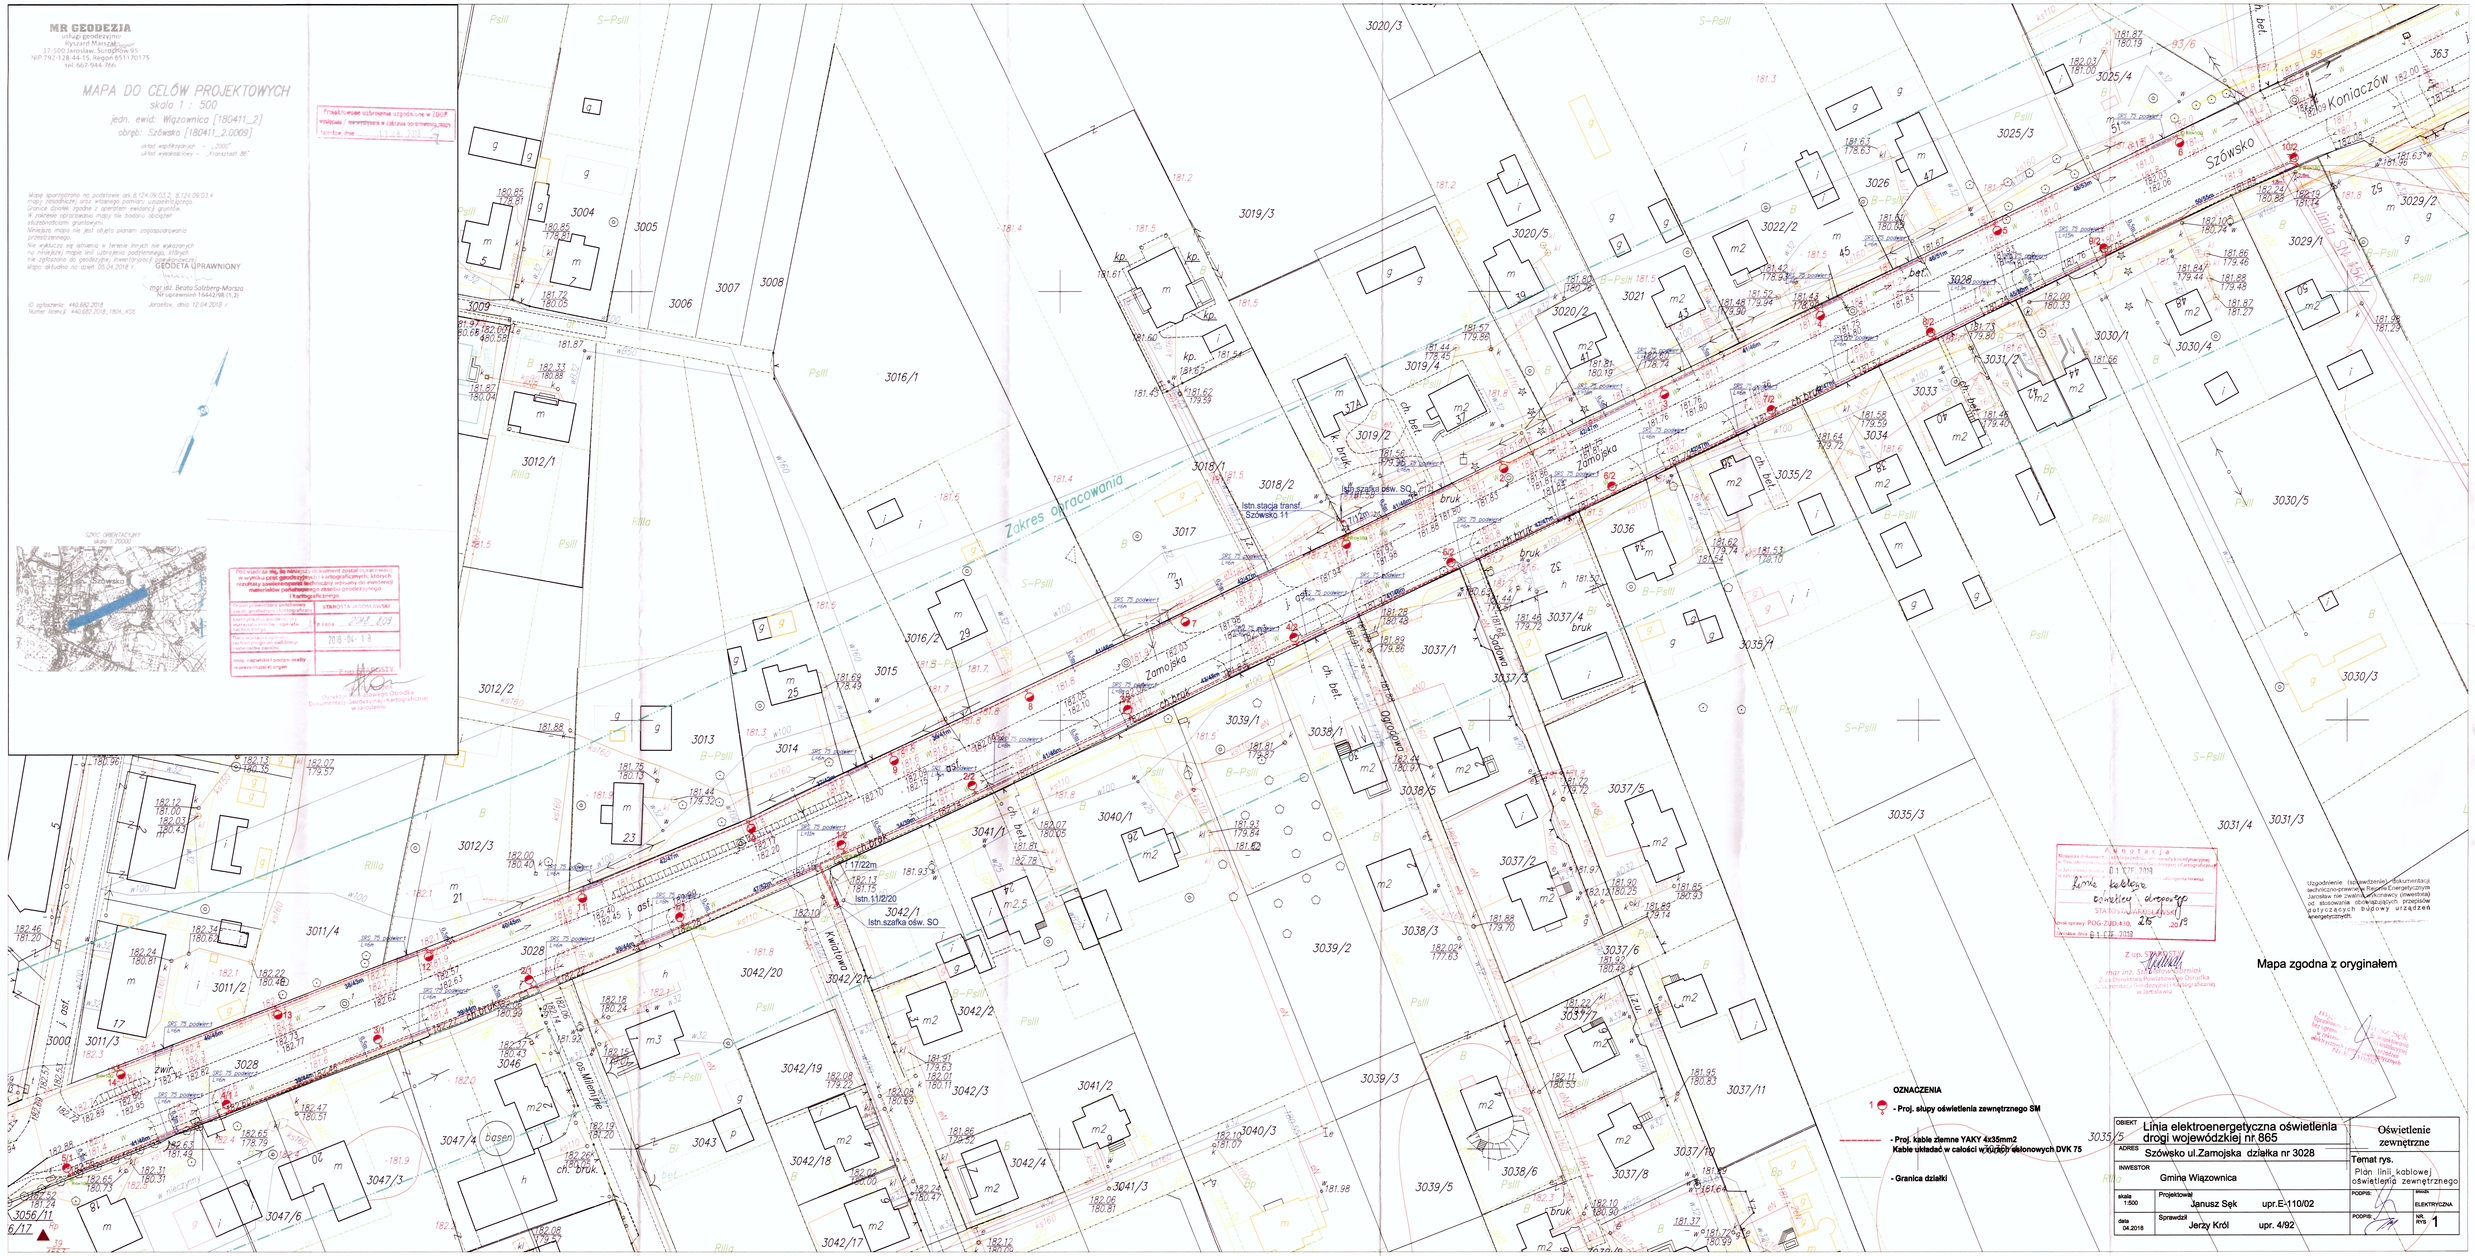

Szówsko
Koniaczów
Zamojska
Sadowa
Ogrodowa
Kwiatowa
os. Milenijne
Zakres opracowania
Istn. stacja transf. Szówsko 11
Istn. szafka ośw. SO
Istn. 11/2/20
Istn. szafka ośw. SO
SRS 75 podwiert L=6m
3028
3025/4
3025/3
3026
3022/2
3021
3020/2
3020/5
3020/3
3019/4
3019/2
3019/3
3018/1
3018/2
3017
3016/1
3016/2
3015
3014
3013
3012/1
3012/2
3012/3
3011/4
3011/2
3011/3
3009
3008
3007
3006
3005
3004
3000
3029/1
3029/2
3030/1
3030/3
3030/4
3030/5
3031/2
3031/3
3031/4
3033
3034
3035/1
3035/2
3035/3
3035/5
3036
3037/1
3037/2
3037/3
3037/4
3037/5
3037/6
3037/7
3037/8
3037/10
3037/11
3038/1
3038/3
3038/5
3038/6
3039/1
3039/2
3039/3
3039/5
3040/1
3040/3
3041/1
3041/2
3041/3
3042/1
3042/2
3042/3
3042/4
3042/17
3042/18
3042/19
3042/20
3042/21
3043
3046
3047/3
3047/4
3047/6
3056/11
363

MR GEODEZJA
usługi geodezyjne
Ryszard Marszał
37-500 Jarosław, Surochów 95
NIP 792-128-44-15, Regon 651170175
tel. 667-944-766

MAPA DO CELÓW PROJEKTOWYCH

skala 1 : 500
jedn. ewid: Wiązownica [180411_2]
obręb: Szówsko [180411_2.0009]

układ współrzędnych – „2000"
układ wysokościowy – „Kronsztadt 86"

Mapę sporządzono na podstawie ark.8.124.09.03.2, 8.124.09.03.4 mapy zasadniczej oraz własnego pomiaru uzupełniającego.
Granice działek zgodne z operatem ewidencji gruntów.
W zakresie opracowania mapy nie badano obciążeń służebnościami gruntowymi.
Niniejsza mapa nie jest objęta planem zagospodrowania przestrzennego.
Nie wyklucza się istnienia w terenie innych nie wykazanych na niniejszej mapie linii uzbrojenia podziemnego, których nie zgłoszono do geodezyjnej inwentaryzacji powykonawczej.
Mapa aktualna na dzień 05.04.2018 r.

GEODETA UPRAWNIONY
mgr inż. Beata Salzberg-Marsza
Nr uprawnień 16442/98 (1,2)
Jarosław, dnia 12.04.2018 r.

ID zgłoszenia: 440.682.2018
Numer licencji: 440.682.2018_1804_K05

Projektowane uzbrojenie uzgodnione w ZUDP ~~występuje~~ / ~~nie występuje~~ w zakresie opracowania mapy
Jarosław, dnie 13 KWI 2018

SZKIC ORIENTACYJNY
skala 1:20000

Poświadcza się, że niniejszy dokument został opracowany w wyniku prac geodezyjnych i kartograficznych, których rezultaty zawiera operat techniczny wpisany do ewidencji materiałów państwowego zasobu geodezyjnego i kartograficznego.

Organ prowadzący państwowy zasób geodezyjny i kartograficzny	STAROSTA JAROSŁAWSKI
Identyfikator ewidencyjny materiału zasobu - operatu technicznego	P.1804. 2018. 809
Data wpisania operatu technicznego do ewidencji materiałów zasobu	2018-04-18
Imię, nazwisko i podpis osoby reprezentującej organ	Z up. STAROSTY

Piotr Mołdyjek
Dyrektor Powiatowego Ośrodka Dokumentacji Geodezyjnej i Kartograficznej w Jarosławiu

A d n o t a c j a
Niniejsza dokumentacja była przedmiotem narady koordynacyjnej w Powiatowym Ośrodku Dokumentacji Geodezyjnej i Kartograficznej w Jarosławiu w dniu 01 CZE. 2018
w zakresie usytuowania projektowanych sieci uzbrojenia terenu: linie kablowe oświetlenia drogowego
STAROSTA JAROSŁAWSKI
znak sprawy: POG-ZUD.430. 215 .2019
Jarosław dnia 01 CZE. 2018

Z up. STAROSTY
mgr inż. Stanisław Górniak
Z-ca Dyrektora Powiatowego Ośrodka Dokumentacji Geodezyjnej i Kartograficznej w Jarosławiu

Uzgodnienie (sprawdzenie) dokumentacji techniczno-prawnej w Rejonie Energetycznym Jarosław nie zwalnia wykonawcy (inwestora) od stosowania obowiązujących przepisów dotyczących budowy urządzeń energetycznych.

Mapa zgodna z oryginałem

mgr inż. Janusz Sęk
Uprawnienia budowlane do projektowania bez ograniczeń w specjalności instalacyjnej w zakresie sieci, instalacji i urządzeń elektrycznych i elektroenergetycznych
Nr E-110/02

OZNACZENIA

- 1 🔴 - Proj. słupy oświetlenia zewnętrznego SM
- ‐ ‐ ‐ ‐ - Proj. kable ziemne YAKY 4x35mm2
  Kable układać w całości w rurach osłonowych DVK 75
- ― - Granica działki

OBIEKT	Linia elektroenergetyczna oświetlenia drogi wojewódzkiej nr 865		Oświetlenie zewnętrzne	
ADRES	Szówsko ul.Zamojska działka nr 3028		Temat rys. Plan linii kablowej oświetlenia zewnętrznego	
INWESTOR	Gmina Wiązownica			
skala 1:500	Projektował Janusz Sęk	upr.E-110/02	PODPIS:	BRANŻA ELEKTRYCZNA
data 04.2018	Sprawdził Jerzy Król	upr. 4/92	PODPIS:	NR. RYS 1