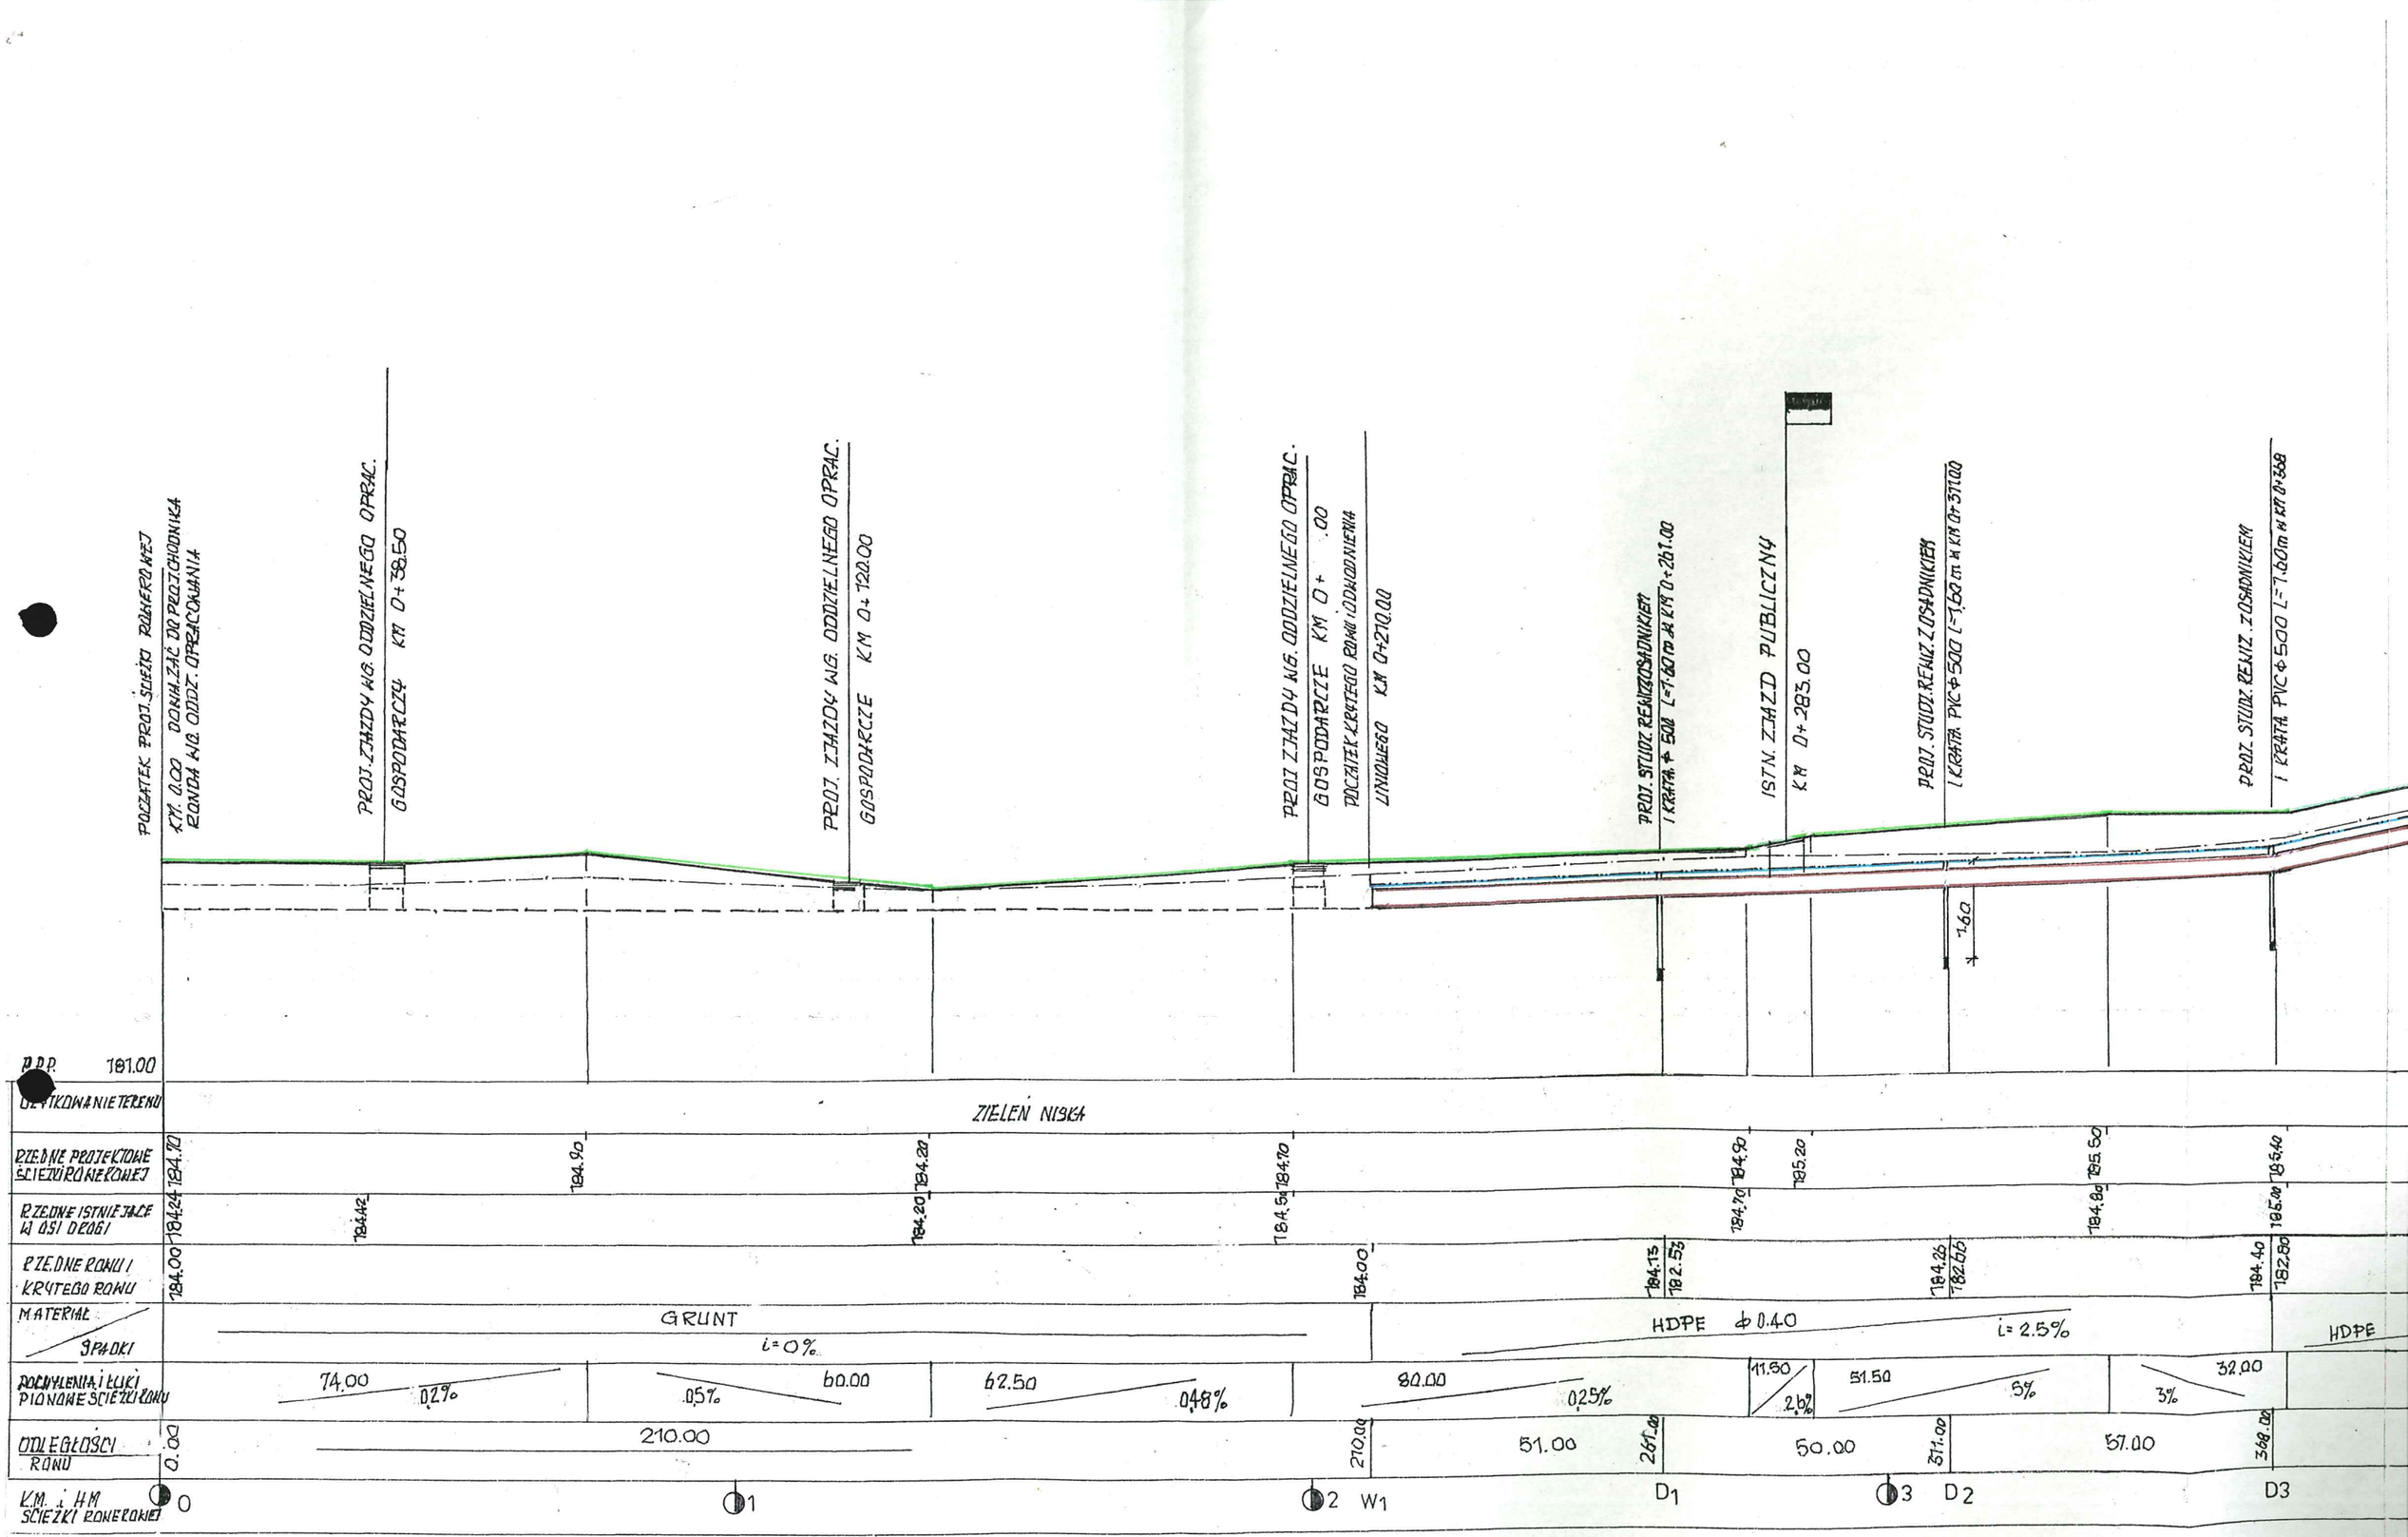

POCZĄTEK PROJ. ŚCIEŻKI ROWEROWEJ
KM. 0.00 DOWIĄZAĆ DO PROJ. CHODNIKA
RONDA WG. ODDZ. OPRACOWANIA
PROJ. ZJAZDY WG. ODDZIELNEGO OPRAC.
GOSPODARCZY KM 0+38.50
PROJ. ZJAZDY WG. ODDZIELNEGO OPRAC.
GOSPODARCZE KM 0+120.00
PROJ ZJAZDY WG. ODDZIELNEGO OPRAC.
GOSPODARCZE KM 0+ .00
DOJAZEK-KRZYŻ ROWU ODWODNIENIA
LINIOWEGO KM 0+210.00
PROJ. STUDZ. REWIZ. Z OSADNIKIEM
1 KRATA Φ 500 L=1.60 m # KM 0+261.00
ISTN. ZJAZD PUBLICZNY
KM 0+283.00
PROJ. STUDZ. REWIZ. Z OSADNIKIEM
1 KRATA PVC Φ 500 L=1.60 m # KM 0+311.00
PROJ. STUDZ. REWIZ. Z OSADNIKIEM
1 KRATA PVC Φ 500 L=1.60 m # KM 0+368
1.60
P.P.P. 181.00
UKSZTAŁTOWANIE TERENU
ZIELEŃ NISKA
RZĘDNE PROJEKTOWE ŚCIEŻKI ROWEROWEJ
184.10 184.90 184.20 184.70 184.90 185.20 185.50 185.40
RZĘDNE ISTNIEJĄCE W OSI DRÓG
184.24 184.42 184.20 184.50 184.70 184.80 185.40
RZĘDNE RÓWNI / KRYTEGO RÓWU
184.00 184.00 184.15 182.55 184.25 182.05 184.40 182.80
MATERIAŁ / SPADKI
GRUNT i=0% HDPE Φ 0.40 i=2.5% HDPE
POCHYLENIA I ŁUKI PIONOWE ŚCIEŻKI RÓWU
74.00 0.2% 60.00 0.5% 62.50 0.48% 80.00 0.25% 11.50 2.6% 51.50 5% 32.00 3%
ODLEGŁOŚCI RÓWU
0.00 210.00 210.00 51.00 261.00 50.00 311.00 57.00 368.00
KM. i HM ŚCIEŻKI ROWEROWEJ
0 1 2 W1 D1 3 D2 D3

PROJ. STUDZ. REWIZ. Z OSŁONIKIEM
1 KRATA PVC Φ 500 L=7.60 m w km 0+418

PROJ. STUDZ. REWIZ. ZOSŁONIKIEM
1 KRATA PVC Φ 500 L=7.60 m
KONIEC KRĘTEGO RÓWU I ODŁOŻENIA
UNIONIEGO W KM 0+460.00

ISTN. ZJAZD PUBLICZNY
KM 0+ 580.50

PROJ. ZJAZD GOSPODARCZY WE. DO GARAŻU
KM 0+ 792.00

PROJ. ŚCIEŻKA ROWEROWA

KRATA WLOTOWA STALOWA
Φ10mm CO 70x70 cm

KORYTKA ŚCIEKOWE DROGOWE

KRATY RÓW Z RUR HDPE Φ400


ZIELEŃ NISKA

| | | |

PROFIL PODŁUŻNY

ŚCIEŻKI ROWEROWEJ, ROWU OTWARTEGO I KRYTEGO ORAZ ISTNIEJĄCEJ DROGI

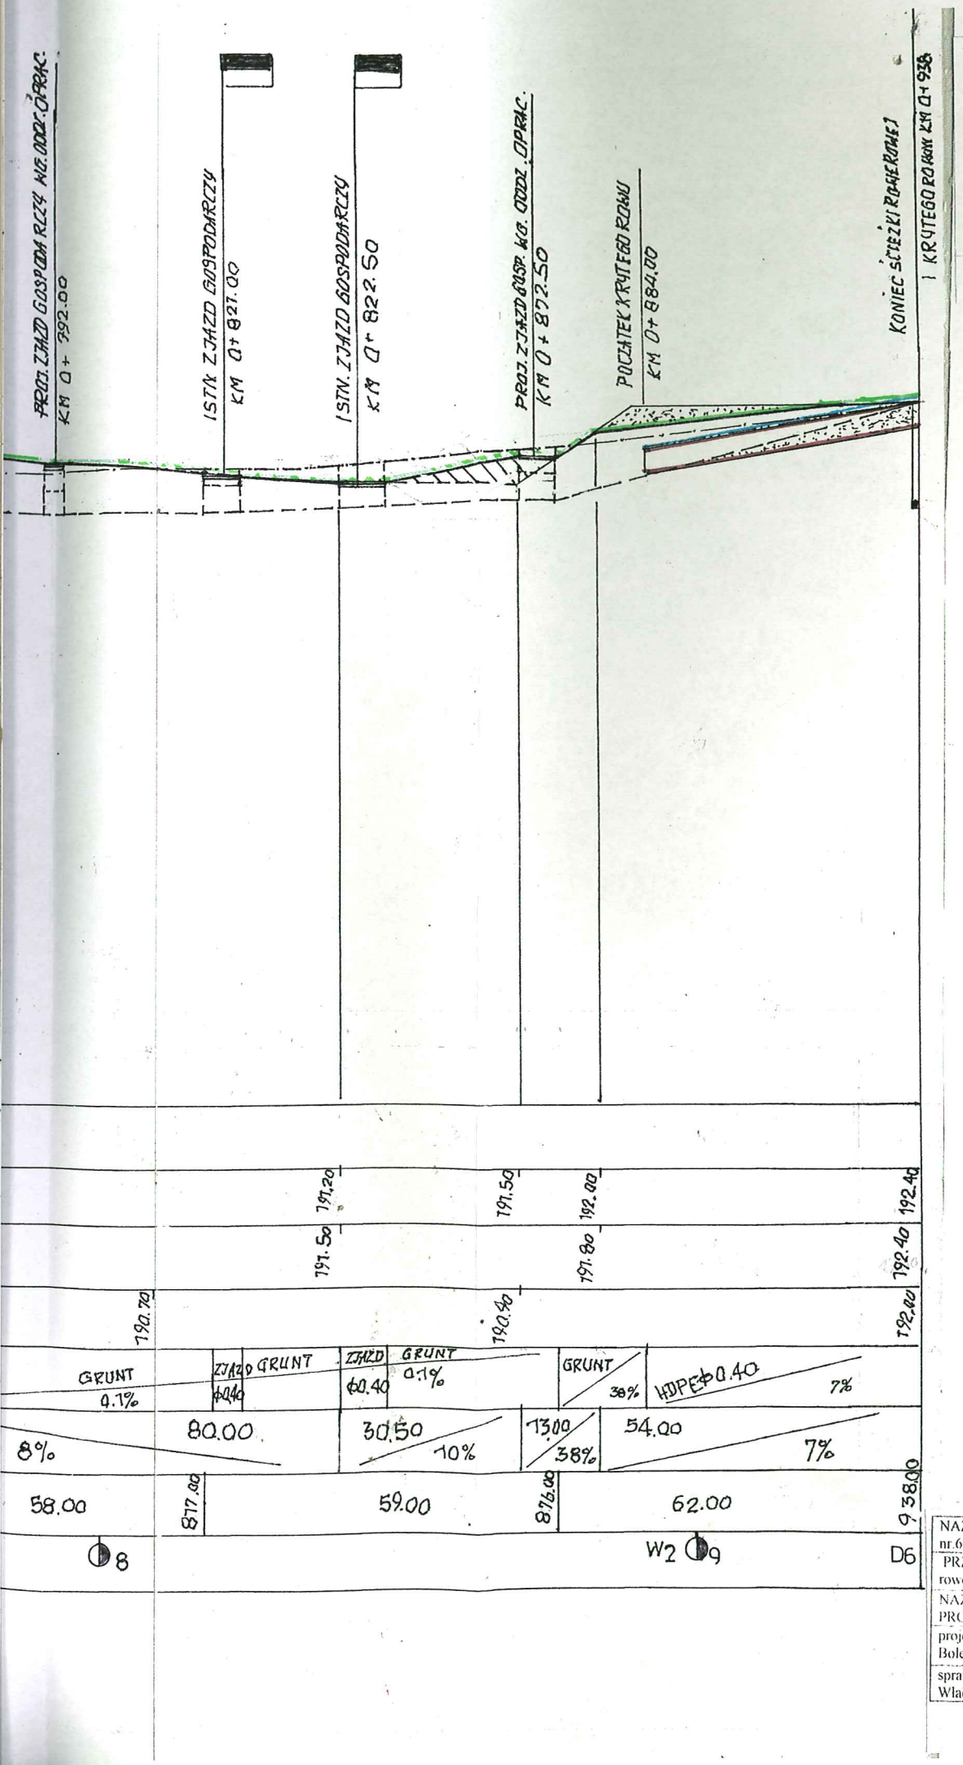SKALA 1:1000/100



LEGENDA :

zjazdy

w prawo

w lewo

proj. ścieżka rowerowa z asfaltobetonu

ściek drogowy korytkowy

kryty rów z rur HDPE Ø 0.40

w1-2 proj. wyloty rowu krytego i ścieku drogowego

D1 – D6 proj. studzienki rewizyjne PVC Ø 500 z osadnikami i kratami żeliwnymi

istn.oś drogi

NAZWA I ADRES OBIEKTU ścieżka rowerowa –Wiązownica ul. Piwodzka dz. nr.661 obręb Wiązownica				
PRZEDMIOT OPRACOWANIA profil podłużny ścieżki rowerowej , rowu krytego i istn.drogi				skala: 1:1000/ 100
NAZWISKO I IMIĘ PROJEKT	BRANŻA	NR UPRAW	DATA	PODPIS
projektant Bolesław Kołodziej	kon bud.	80/96	08.2018	
sprawdzający Władysław Konieczny	drogi	98/93	"	