



PRZEKRÓJ Nr. 3 Km 0+280,00

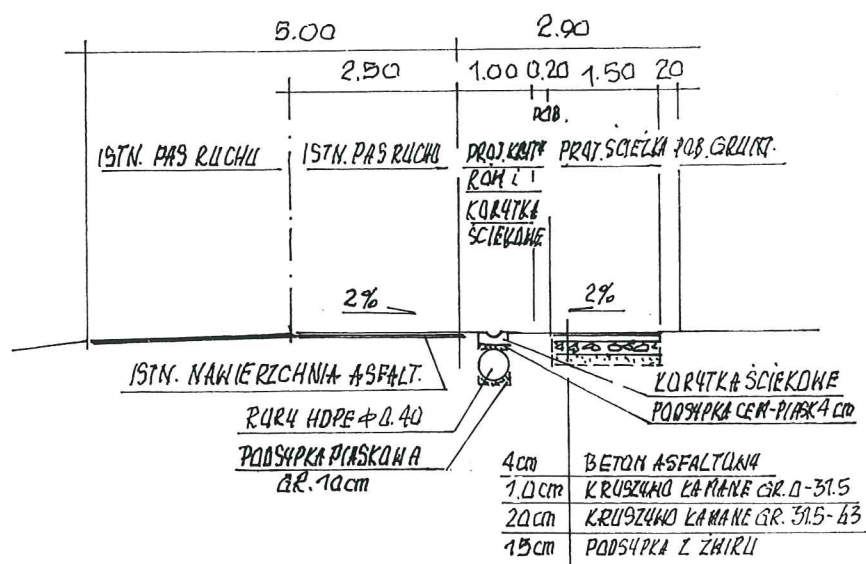


NAZWA I ADRES OBIĘTKU: ścieżka rowerowa - Wiązownica ul. Prwodzka dz. nr 661 obręb Wiązownica				
PRZEDMIOT OPRACOWANIA: przekrój ścieżki rowerowej nr 3				skala 1:1000
NAZWISKO I IMIĘ, PROJEKT	BRANŻA	NR UPRAW	DATA	PODPIS
projektant Bolesław Kołodziej	kon.bud.	80/96	08.2018	
sprawdzający Władysław Konieczny	drogi	98/93	..	

PRZEKRÓJ Nr 4 Km 0+893 do 0+938

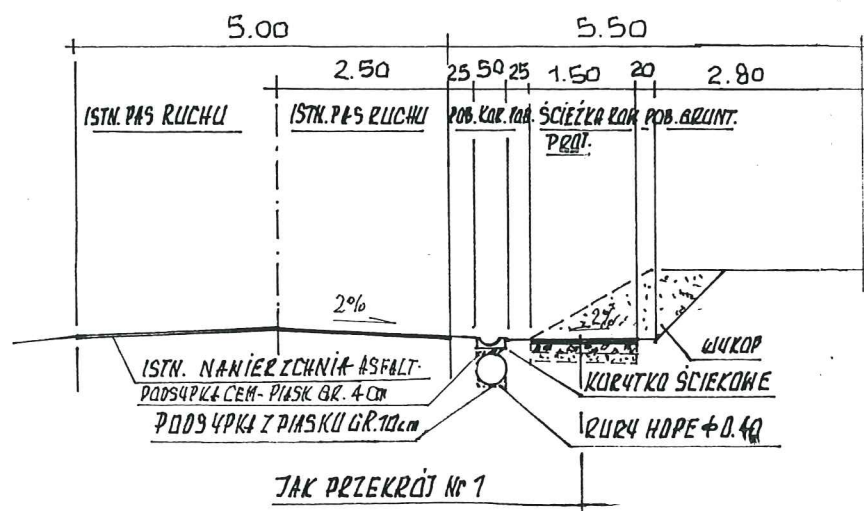


NAZWA I ADRES OBIEKTU ścieżka rowerowa Wągrowica ul. Piwowska dz nr 661 obręb Wągrowica				
PRZEDMIOT OPRACOWANIA przekrój ścieżki rowerowej nr 4				skala 1:1000 100
NAZWISKO I IMIĘ PROJEKT	BRANŻA	NR UPRAW.	DATA	PODPIS
projektant Bolesław Kołodziej	kon.bud.	80/96	08.2018	
sprawdzający Władysław Koneczny	drogi	98/93	..	

PRZEMKÓJ Nr. 2 Km 0+210÷0+460

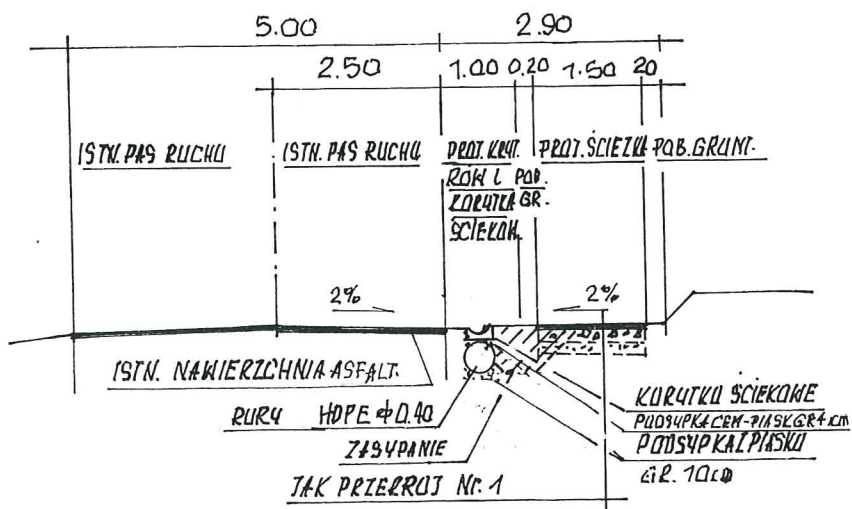

NAZWA I ADRES OBIEKTU: ścieżka rowerowa - Wągrownica ul. Piwodka dz. nr 661 obręb Wągrownica				skala 1:1000;
PRZEDMIOT OPRACOWANIA: przekrój ścieżki rowerowej nr 2				100
NAZWISKO I IMIĘ PROJEKT	IBRANZA	NR UPRAW	DATA	PODPIS
projektant Bolesław Kołodziej	kon.bud	80/96	08.2018	
sprawdzający Władysław Koneczny	drogi	98/93	..	

PRZEKRÓJ Nr. 1 Km 0+210.00 i Km 0+466-0+893

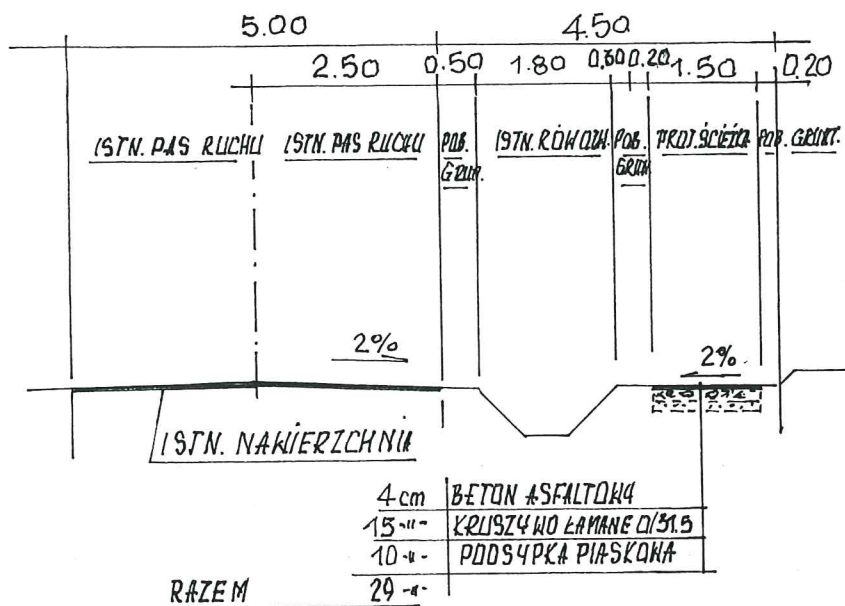


NAZWA I ADRES OBIĘTKU ścieżka rowerowa - Wązownica ul. Piwodzka dz. nr 661 obręb Wązownica				
PRZEDMIOT OPRACOWANIA : przekrój ścieżki rowerowej nr1				skala: 1:100/100
NAZWISKO I IMIĘ	BRANŻA	NR UPRAW	DATA	PODPIS
PROJEKT	kon bud	80/96	08 2018	
projektant				
Bolesław Kołodziej				
sprawdzający	drogi	98/93		
Władysław Komeczny				

Rodzaj wyrobu

Kod
wyrobu

Wymiary [cm]
(dł x sze x wys)

Masa
[kg]

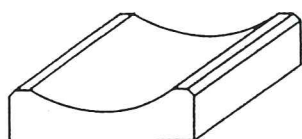

KORYTKO ŚCIEKOWE DROGOWE

209	50 x 50 x 14	54,5
210	50 x 60 x 15	81

NAZWA I ADRES OBIEKTU ścieżka rowerowa Wiażownica ul. Piwodzka dz. nr 66/1 obręb Wiażownica				
PRZEDMIOT OPRACOWANIA schemat ścieku korytkowego				skala:
NAZWISKO I IMIĘ	BRANZA	NR	DATA	PODPIS
PROJEKT		UPRAW		
projektant	kon bud.	80/96	08.2018	
Bolesław Kołodziej				
sprawdzający	drogi	98/93		
Władysław Koneczny				