


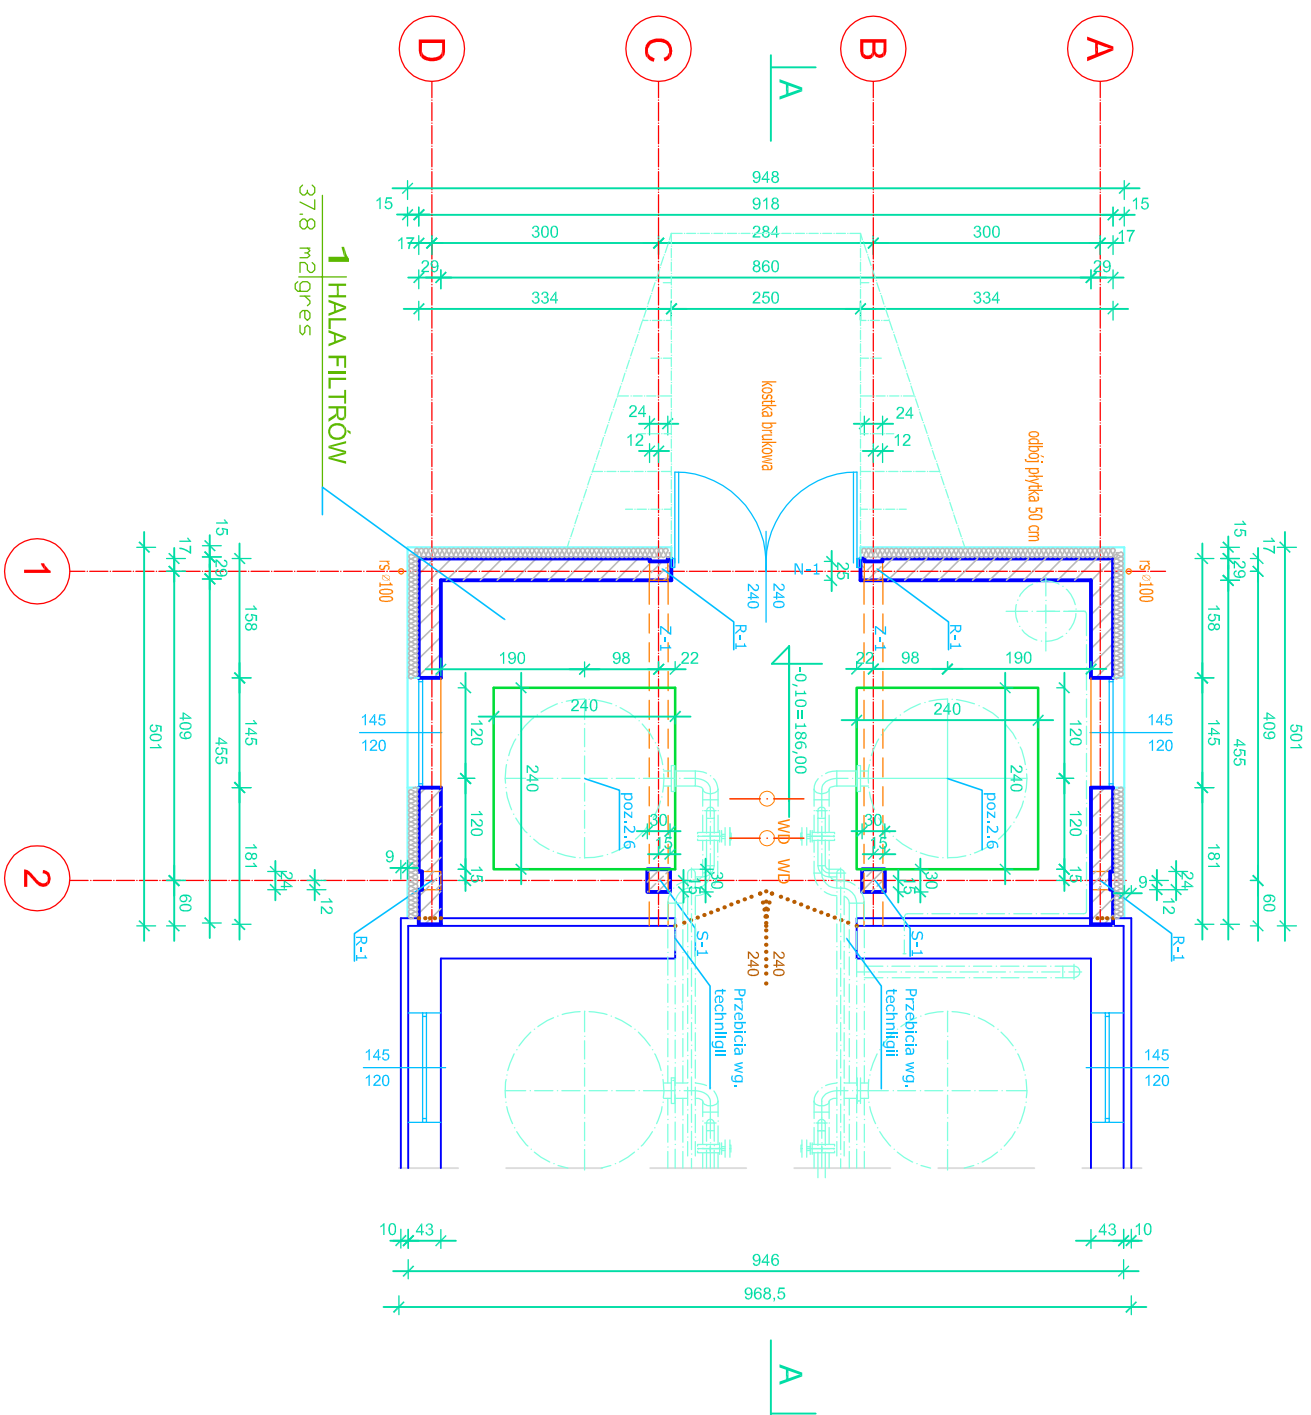

Faza: PB - ARCHITEKTURA		Maj 2018	
Nazwa rysunku: ROZBUDOWA HALI FILTRÓW BUDYNKU SUW -PARTER			
projektował:	mgr inż. arch. Jarosław Lukaszewicz	82/98	
opracował:			
opracował:			
opracował:			
opracował:			
sprawdził:	mgr inż. arch. Krzysztof Kuźniar	A-47/93	
Inwestor:		Nazwa inwestycji: PRZEBUDOWA ISTN. STACJI UZDATNIANIA WODY WRAZ Z WYPOSAŻENIEM USTYUOWANEJ W MIEJSKOŚCI PIWODA GM. WIAZOWNICA. DZ nr. 1254 OBRĘB 181407_5.0003	
		GMINA WIAZOWNICA 37-522 Wiazownica, ul. Warszawska 15	